



48 VL. OPTICKÝ KÁBEL


PROVIZÓRNÝ STAV
postup - 1

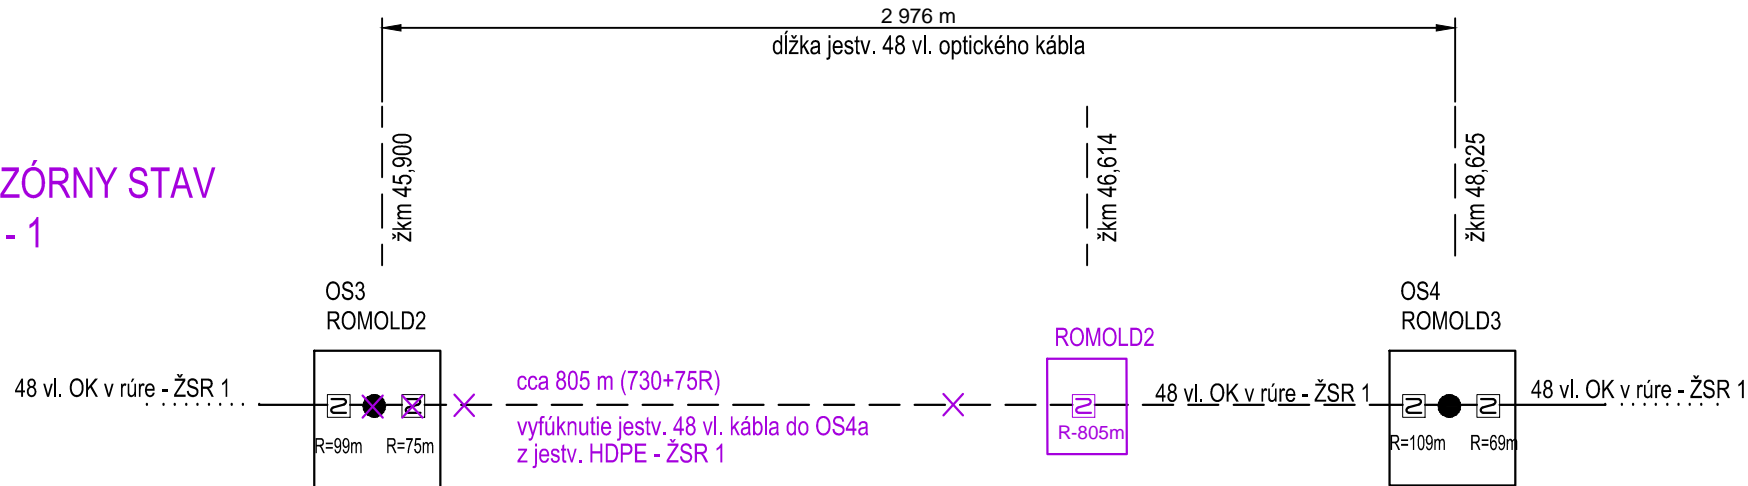


PROVIZÓRNÝ STAV
postup - 2

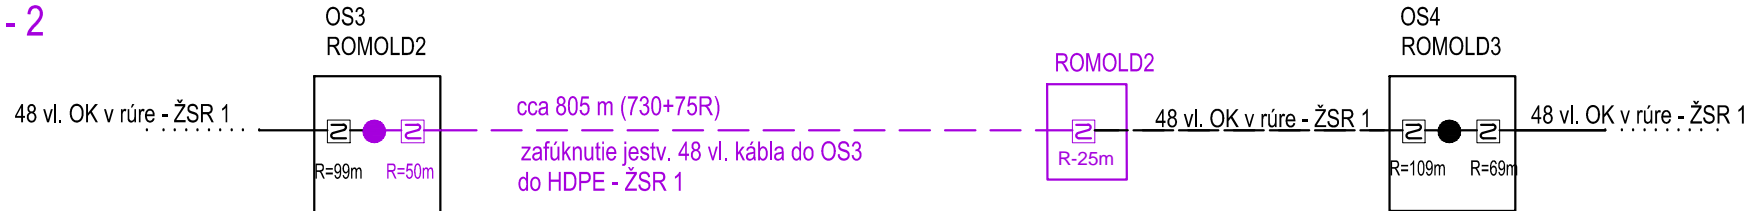

DEFINITÍVNY STAV
postup - 1

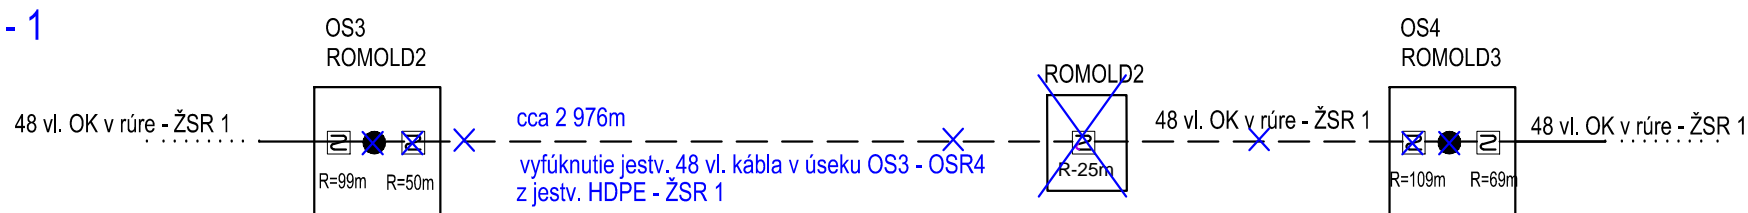

DEFINITÍVNY STAV
postup - 2

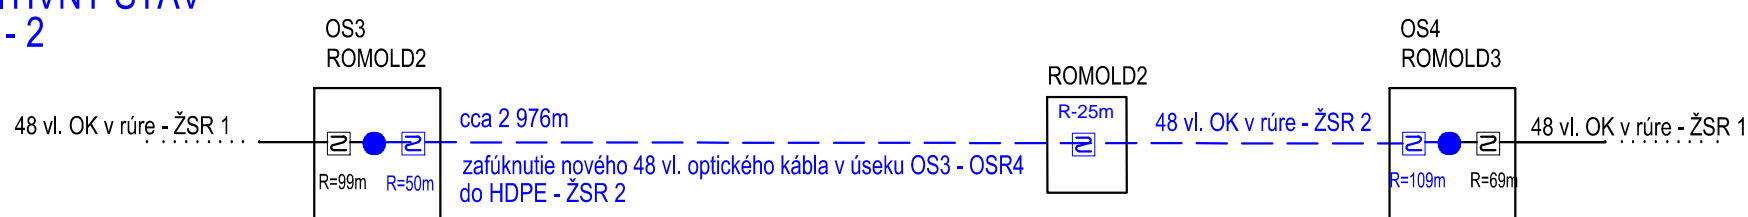

LEGENDA:

- Jestvujúci optický kábel (opätovne zaľuknutie, vyľuknutie) - provizórny stav
- Nový optický kábel - definitívny stav
- Jestvujúci optický kábel
- ● ● Optická spojka
- ☐ Jestv. rezerva na OK
- ☐ Nová rezerva na OK
- ✕ ✕ Zrušiť (vyľuknúť)

ZMENY DOKUMENTÁCIE

Zmena	Index	Dátum	Meno - Podpis	Text zmeny




RIEŠENÁ ZÓNA

Nové dopravné prepojenie II/505 s MČ Dúbravka

PRACOVNÉ
OZNACENIE
ÚZEMIA


C

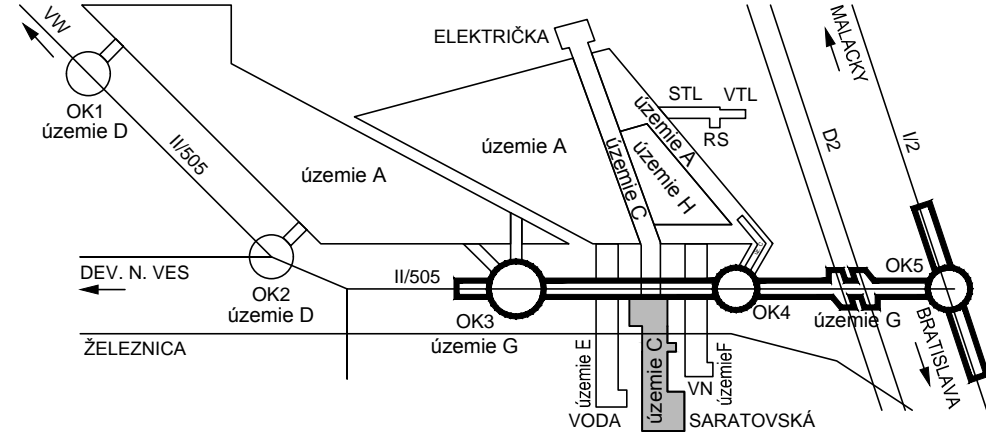


Manažér projektu:	Ing. Ján Kušnír		
Hlavný inžinier projektu:	Ing. Marek Šmelik		
Zodpovedný projektant objektu:	Ing. Mrázová		
Navrhovateľ - vypracoval:	Ing. Mrázová, Vráblová		
Kontroloval:	Ing. František Pallaj		
Miesto stavby:	Bratislava	Okres:	Bratislava IV
Investor - stavebník:			
Stavba:	NOVÉ DOPRAVNÉ PREPOJENIE II/505 S MČ DÚBRAVKA		
Objekt (súbor):	C455 Preložka diaľkového optického kábla ŽSR		
Názov prílohy:	Montážna schéma optického kábla		
Digitálny názov prílohy:	1514_DSP_C455_3_4 Schema HDPE-OK.dwg		
Zákazkové číslo:	1514		
Dátum:	01/2016		
Stupeň - účel:	DSP		
Počet A4:	3x A4		
Mierka:			
Časť:	J.2	Súprava:	
Príloha:	4		

48 VL. OPTICKÝ KÁBEL


PROVIZÓRNÝ STAV
postup - 1

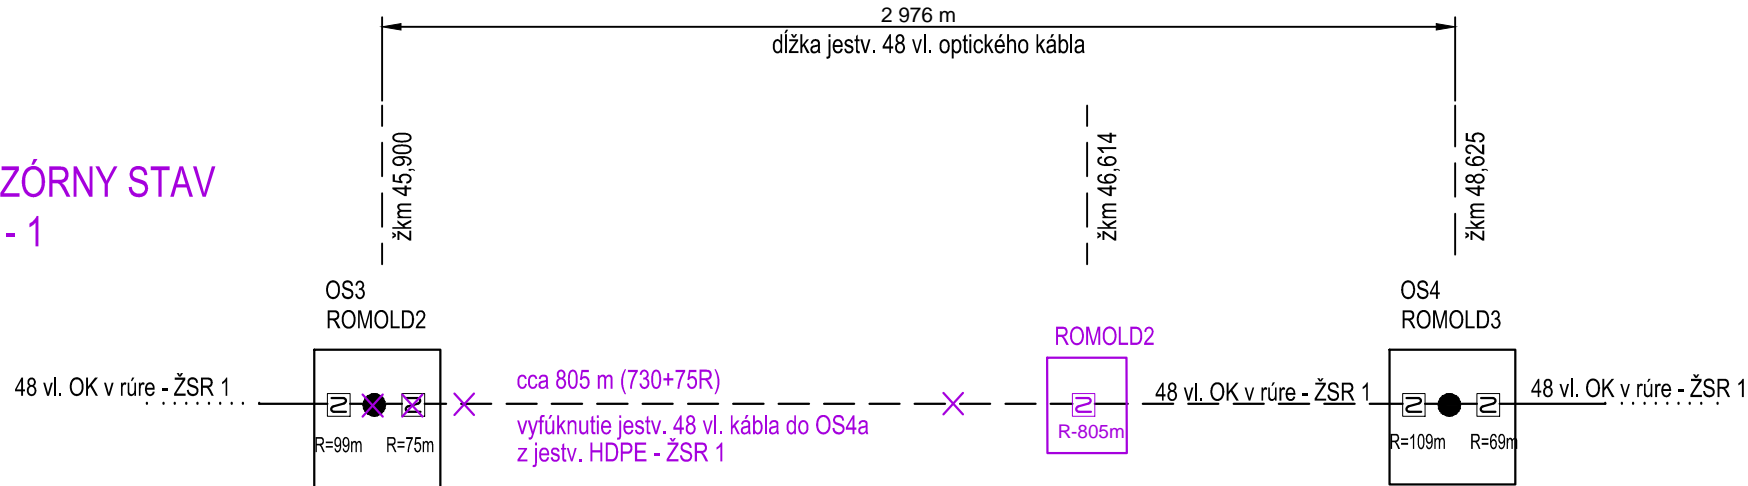


PROVIZÓRNÝ STAV
postup - 2

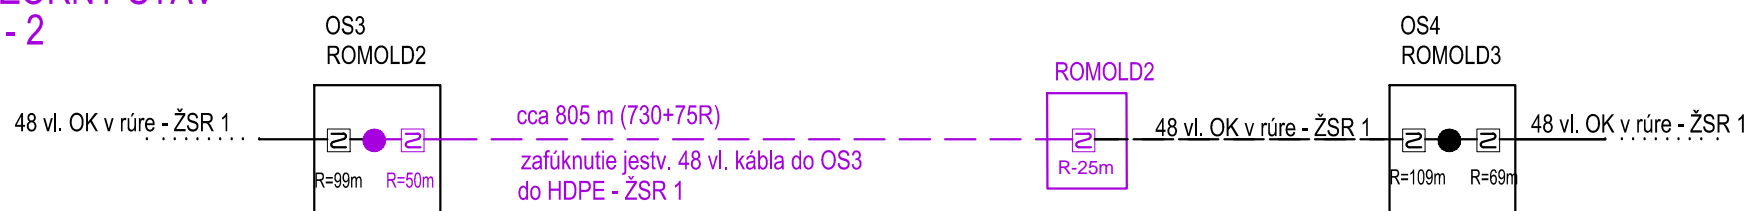

DEFINITÍVNY STAV
postup - 1

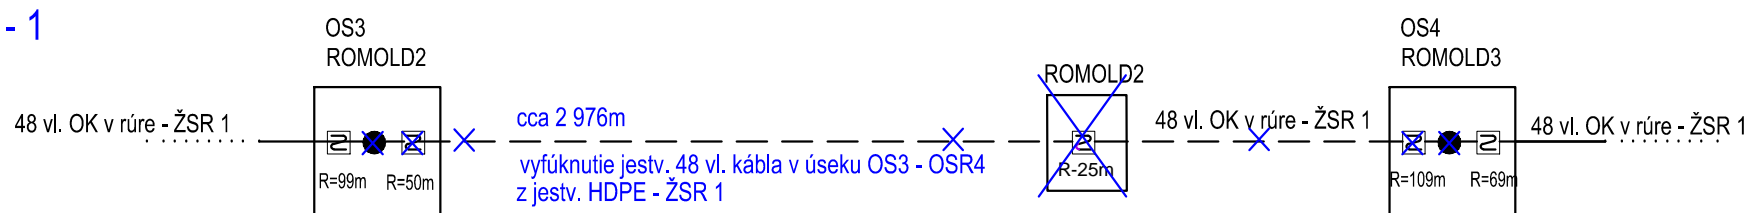

DEFINITÍVNY STAV
postup - 2

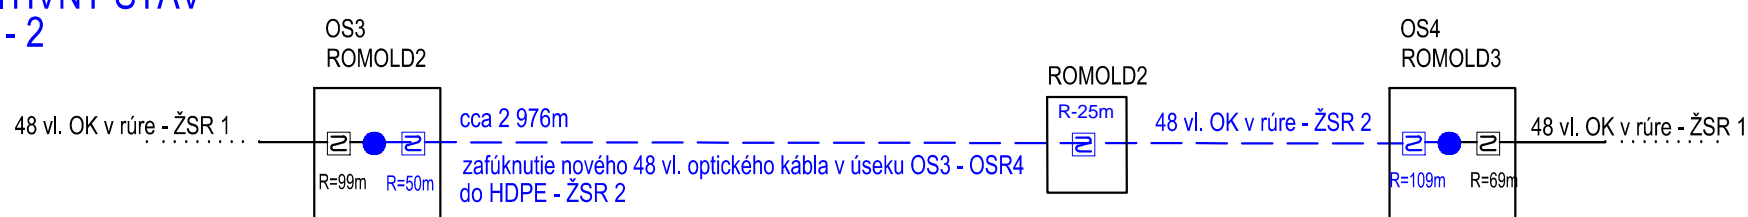

LEGENDA:

- Jestvujúci optický kábel (opätovne zaľuknutie, vyľuknutie) - provizórny stav
- Nový optický kábel - definitívny stav
- Jestvujúci optický kábel
- ● ● Optická spojka
- ☐ Jestv. rezerva na OK
- ☐ Nová rezerva na OK
- ✕ ✕ Zrušiť (vyľuknúť)

ZMENY DOKUMENTÁCIE

Zmena	Index	Dátum	Meno - Podpis	Text zmeny




RIEŠENÁ ZÓNA

Nové dopravné prepojenie II/505 s MČ Dúbravka

PRACOVNÉ
OZNACENIE
ÚZEMIA

C

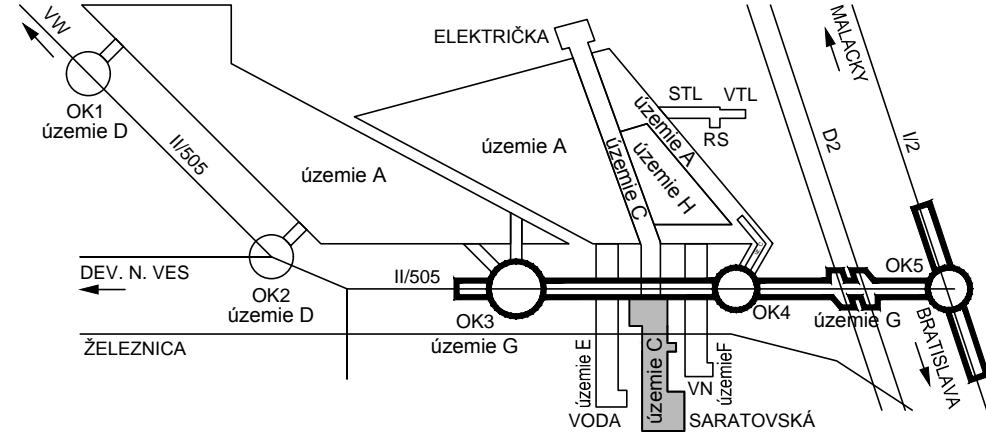

Manažér projektu:	Ing. Ján Kušnír		
Hlavný inžinier projektu:	Ing. Marek Šmelik		
Zodpovedný projektant objektu:	Ing. Mrázová		
Navrhovateľ - vypracoval:	Ing. Mrázová, Vráblová		
Kontroloval:	Ing. František Pallaj		
Miesto stavby:	Bratislava	Okres:	Bratislava IV
Investor - stavebník:			
Stavba:	NOVÉ DOPRAVNÉ PREPOJENIE II/505 S MČ DÚBRAVKA		
Objekt (súbor):	C455 Preložka diaľkového optického kábla ŽSR		
Názov prílohy:	Montážna schéma optického kábla		
Digitálny názov prílohy:	1514_DSP_C455_3_4 Schema HDPE-OK.dwg		
Zákazkové číslo:	1514		
Dátum:	01/2016		
Stupeň - účel:	DSP		
Počet A4:	3x A4		
Mierka:			
Časť:	J.2	Súprava:	
Príloha:	4		