



POHĽAD NA OPLOTENIE  
M 1:50

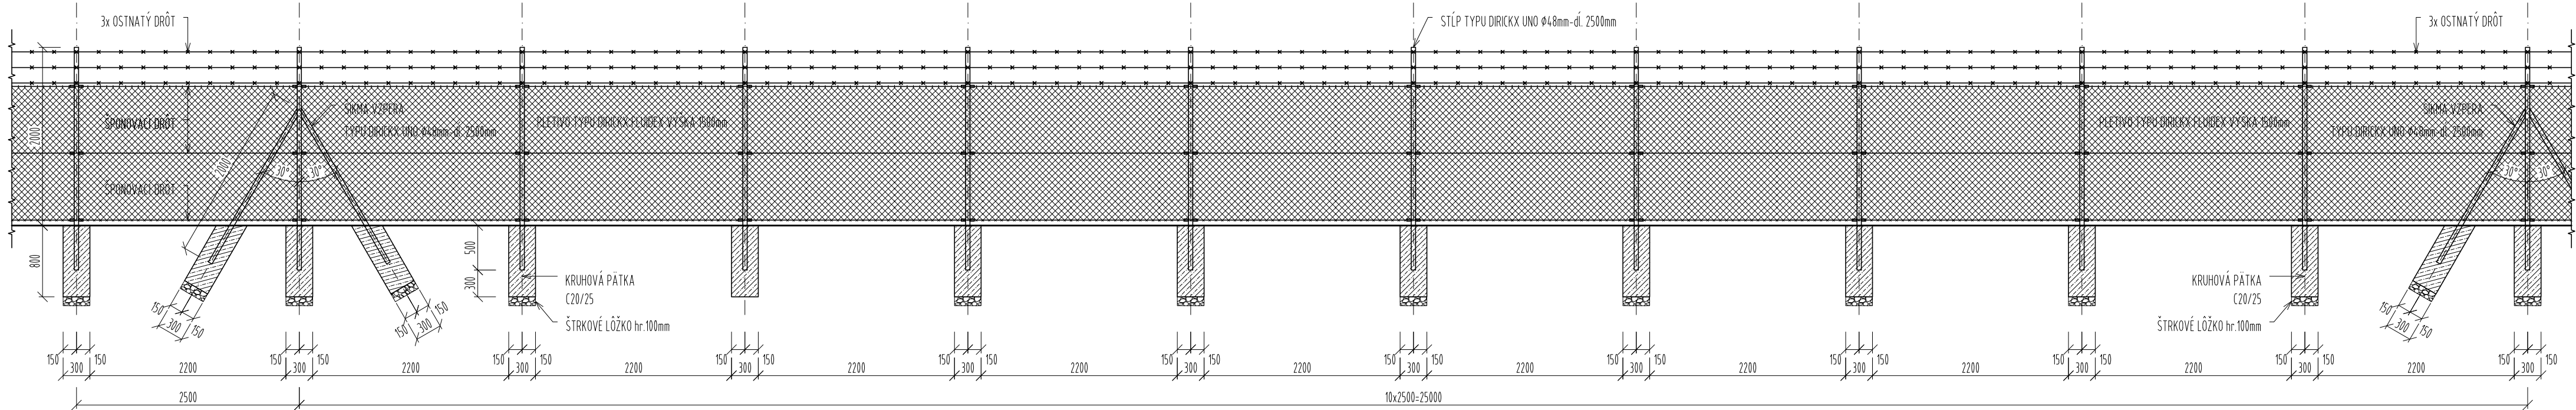

POHĽAD NA OPLOTENIE S BRÁNOU š. 4000mm  
M 1:50

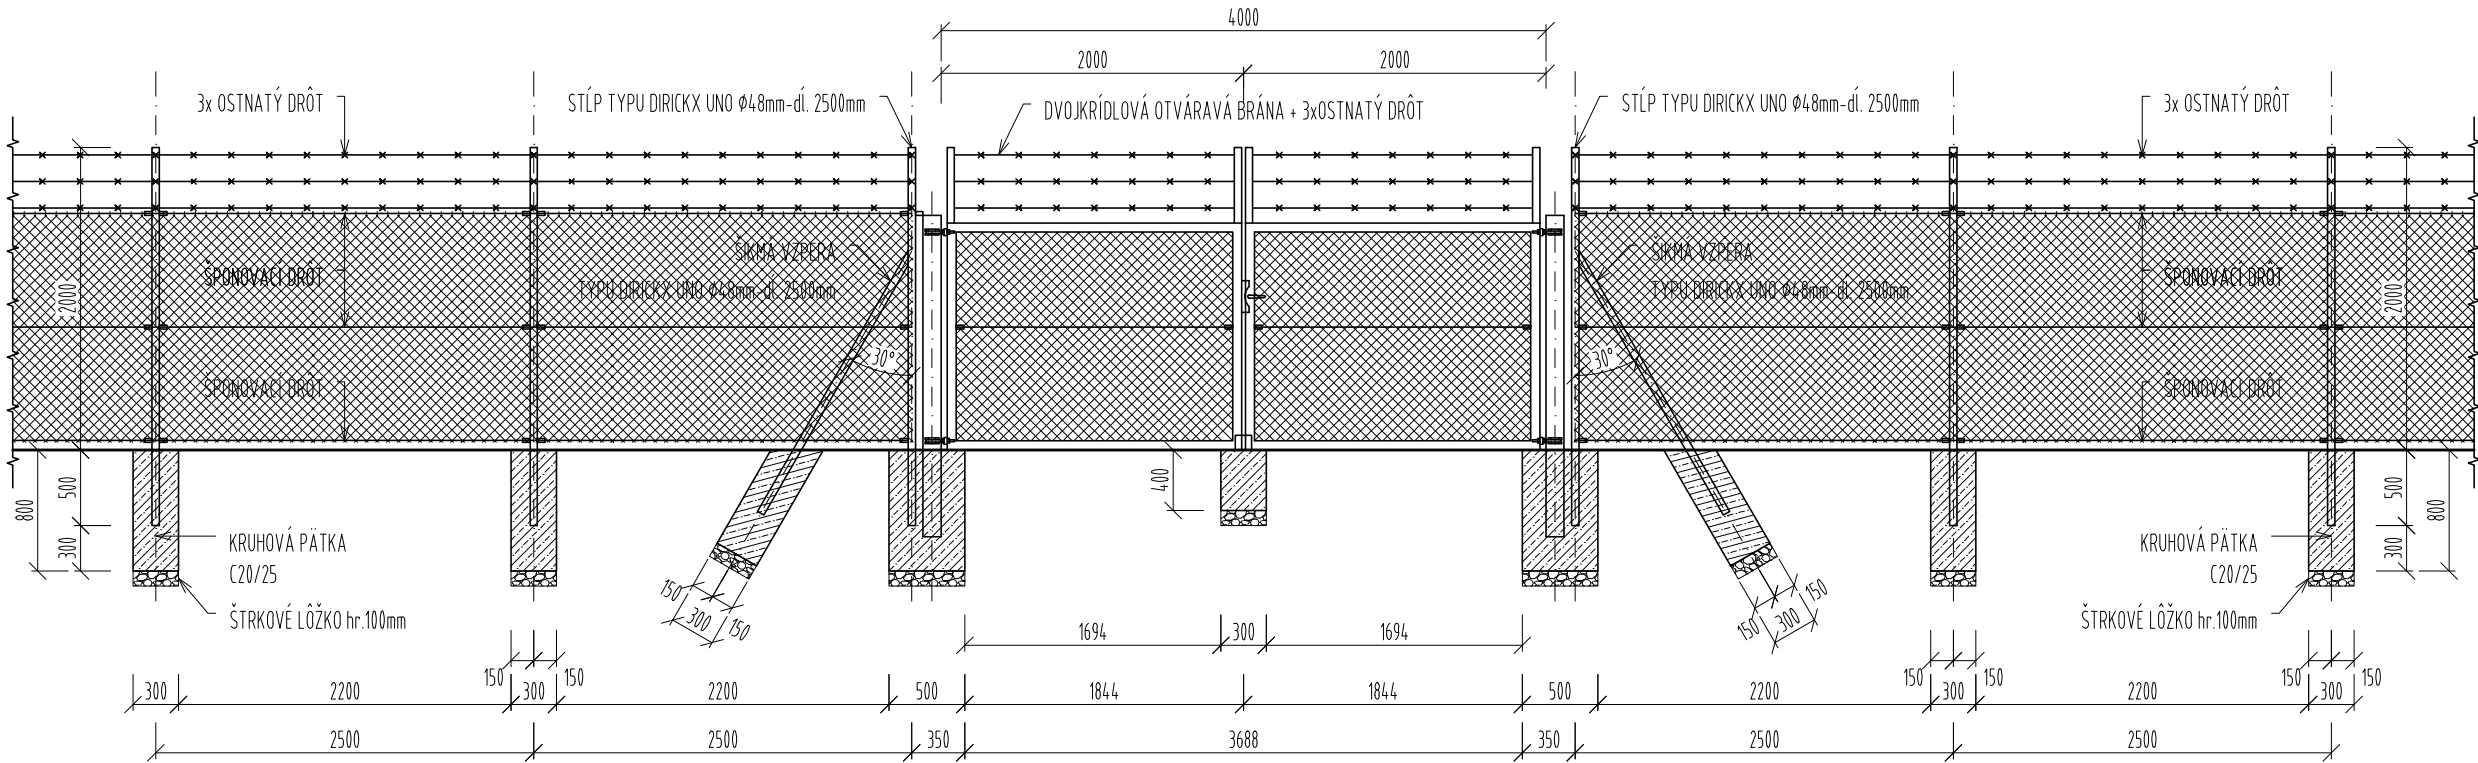

LEGENDA MATERIÁLŮV:

- ZÁKLADOVÉ PÄTKY Z PROSTÉHO BETÓNU
- ŠTRKOVÉ LŮŽKO

POZNÁMKY:

NAVRHNUTÉ PODĽA EC2, EC3, EC6

BETÓN: STN EN 206-1-C20/25-X0 (SK)-CI 1,0-Dmax 22-S3 (ZÁKLADY)

OPLÔTENIE V RÁTANE VSTUPNÝCH BRÁN JE V ZÁSADĚ NAVRHNUTÉ AKO MONTOVANÉ Z VOPRED VYROBENÝCH DIELCOV AKO NAPRIKĽAD SORTIMENT VÝROBCU DIRICKX  
KOTVENIE STĚPIKOV JE UVAŽOVANÉ AKO HLBOKÉ S HLĽBKOU ZABETÓNOVANIA 500mm - PODĽA ODPORÚČANÍ VÝROBCU  
V HORNEJ ČASTI BUDE OPLÔTENIE OPATRENÉ 3x OSTNATÝM DRÔTOM Z TITULU ZABEZPEČENIA OCHRANY MAJETKU. VSTUPNÉ BRÁNY BUĎ TAKTIEŽ OPATRENÉ OSTNATÝM DRÔTOM

OCEĽOVÉ PRVKY VZÁJOMNE SPÁJAŤ ZVAROVANÍM  
TRIEDA ZHOTOVENIA KONŠTRUKCIE PODĽA STN EN 1090-2: EXC2  
OCEĽOVÉ PRVKY SÚ KÔTOVANÉ K OSI, AK NIE JE UVEDENÉ INAK  
PREDMETNÝ VÝKRES SLUŽÍ AKO PODKLAD PRE DIELENSKÚ DOKUMENTÁCIU

PRI VÝSTAVBE DODRŽIAVAŤ POKYNNY VÝROBCOV STAVEBNÝCH PRVKOV PODĽA TECHNICKÝCH PRÍRUČIEK

POVRCHOVÁ ÚPRAVA KONŠTRUKCÍ PODĽA STN EN ISO 12944:

STUPEŇ PRÍPRAVY POVRCHU - Sa2 1/2  
ZÁKLADNÝ NÁTER - 2 VRSTVY, NOMINÁLNA HRŮBKA VRSTVY 80um  
VRCHNÝ NÁTER - 2 VRSTVY, NOMINÁLNA HRŮBKA VRSTVY 80um

FAREBNÝ ODTIEŇ VRCHNÉHO NÁTERU: RAL 7004 - SIGNAL GREY (ŠEDÁ FARBA), PRÍPADNE STOTOŽNIŤ S JESTVUJÚCIM PLETIVOVÝM OPLÔTENÍM

ZMENY DOKUMENTÁCIE

Zmena				
Index:	Dátum:	Meno - Podpis:	Text zmeny:	





RIEŠENÁ ZÓNA

Nové dopravné prepojenie II/505 s MČ Dúbravka

PRACOVNÉ  
OZNAČENIE  
ÚZEMIA

C

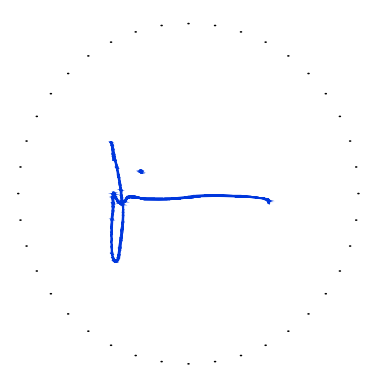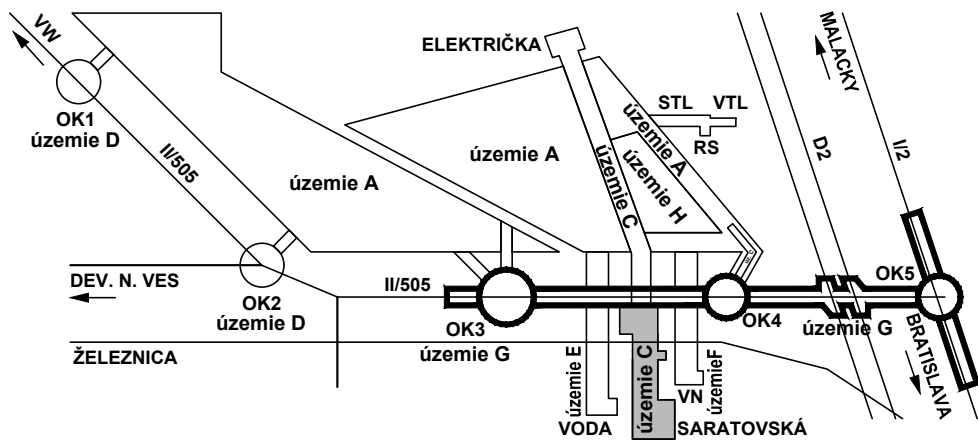

Manažér projektu:	Ing. Ján Kušnír		
Hlavný inžinier projektu:	Ing. Marek Šmelik		
Zodpovedný projektant objektu:	Ing. Gabriel Šimon		
Navrhov - vypracoval:	Ing. Gabriel Šimon		
Kontroloval:	Ing. Eduard Prochác		
Miesto stavby:	Bratislava	Oblasť:	Bratislava IV
Investor - stavebník:			
Stavba:	NOVÉ DOPRAVNÉ PREPOJENIE II/505 S MČ DÚBRAVKA		
Objekt (súbor):	C301 Oplotenia a prístup do záhradkárskej osady pozdĺž Saratovskej		
Názov prílohy:	Výkres oplotenia		
Digitalný názov prílohy:	1514_DSP_C301_3-tvar_oplotenie		
Tmavská cesta 27, 831 04 BRATISLAVA			
Generálny riaditeľ: Ing. Slavomír Podmanický			
Zákazkové číslo:		1514	
Dátum:		11/2015	
Stupeň - účel:		DSP	
Počet A4:		4x A4 (4/1)	
Mierka:		1:50	
Časť:		Súprava:	
J.1			
Príloha:		3	