




POLOHA CRM DOSIEK
POHĽAD
M 1:100

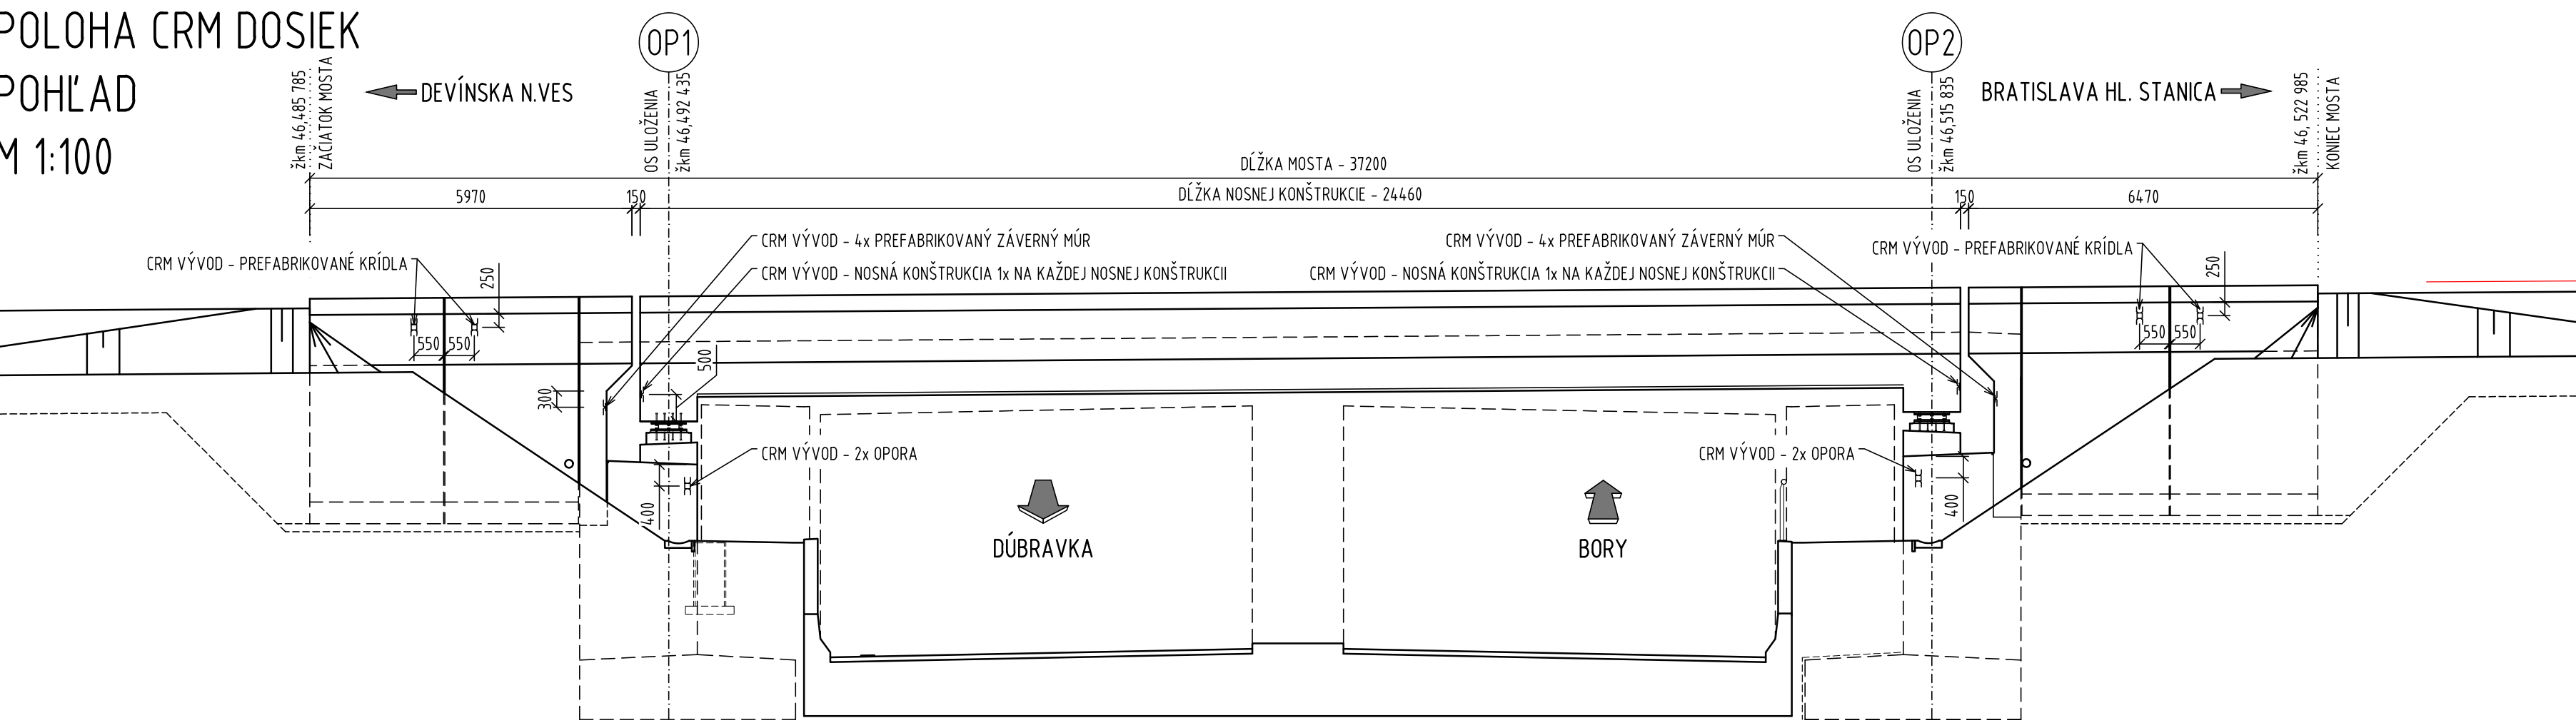


PREVARENIE VÝSTUŽE, M 1:100

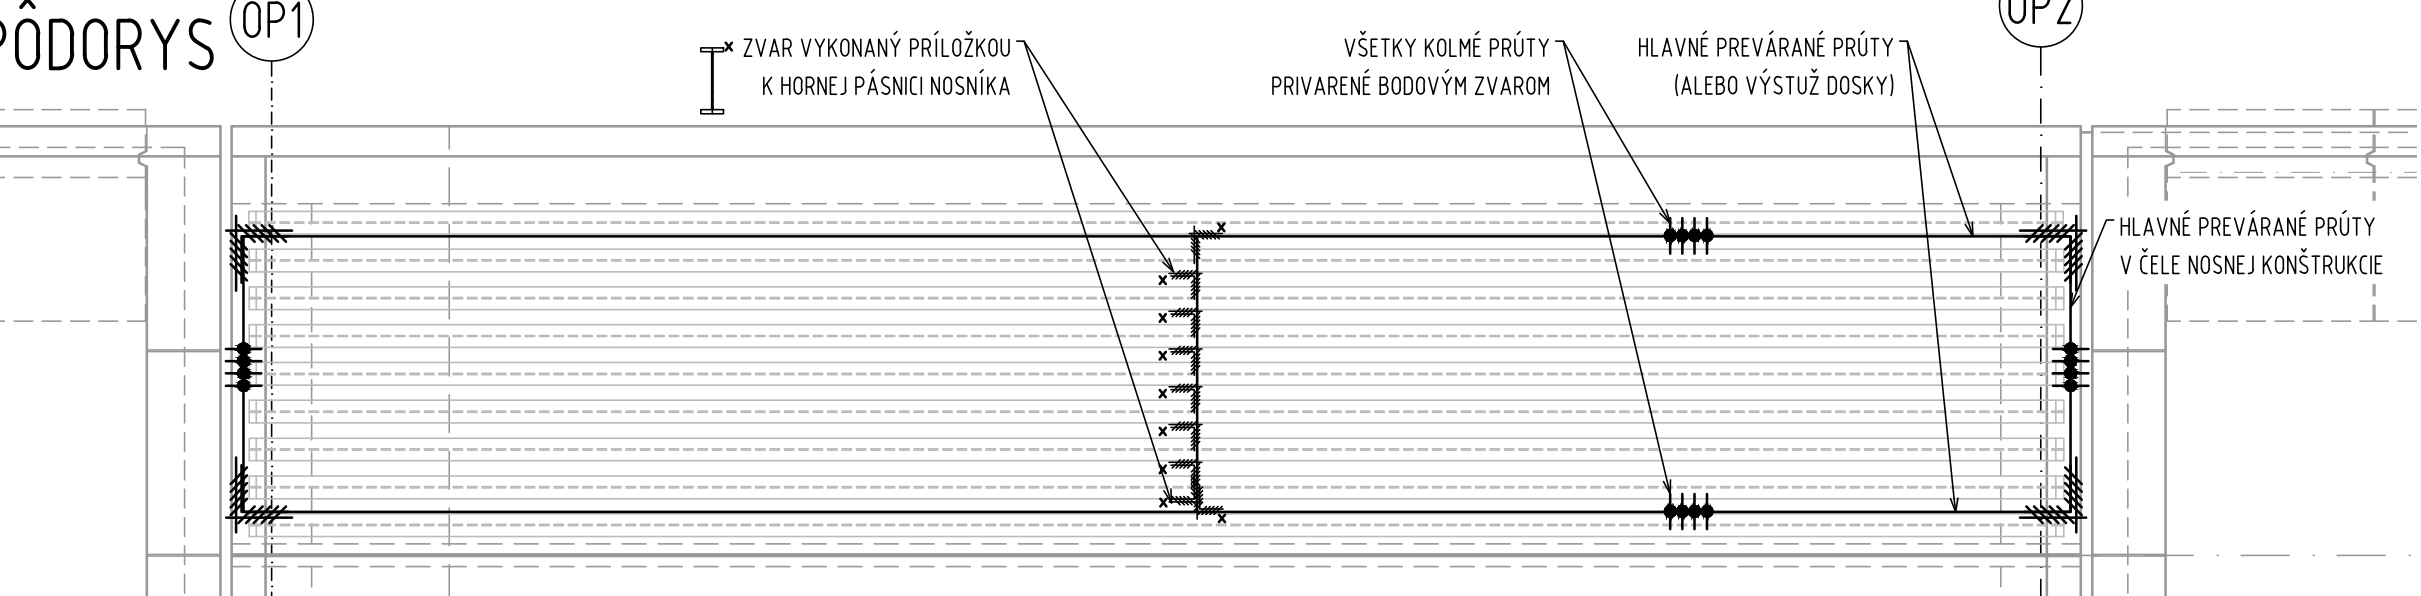


PREVARENIE VÝSTUŽE
PRIEČNY REZ NOSNOU
KONŠTRUKCIOU

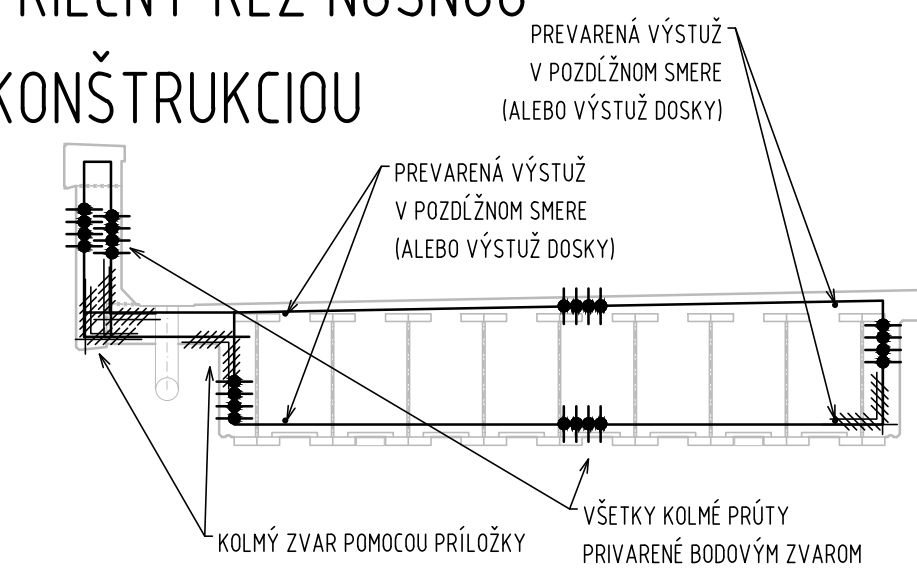


PREVARENIE VÝSTUŽE
PRIEČNY REZ KRÍDLOM

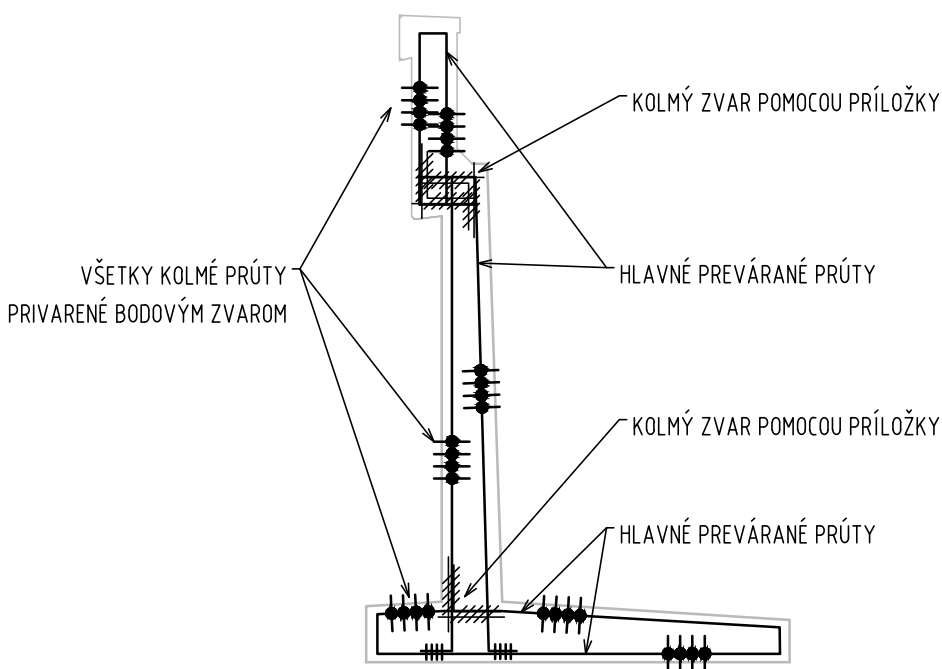


DETAIL 1 - ULOŽENIE DOSKY C.R.M.

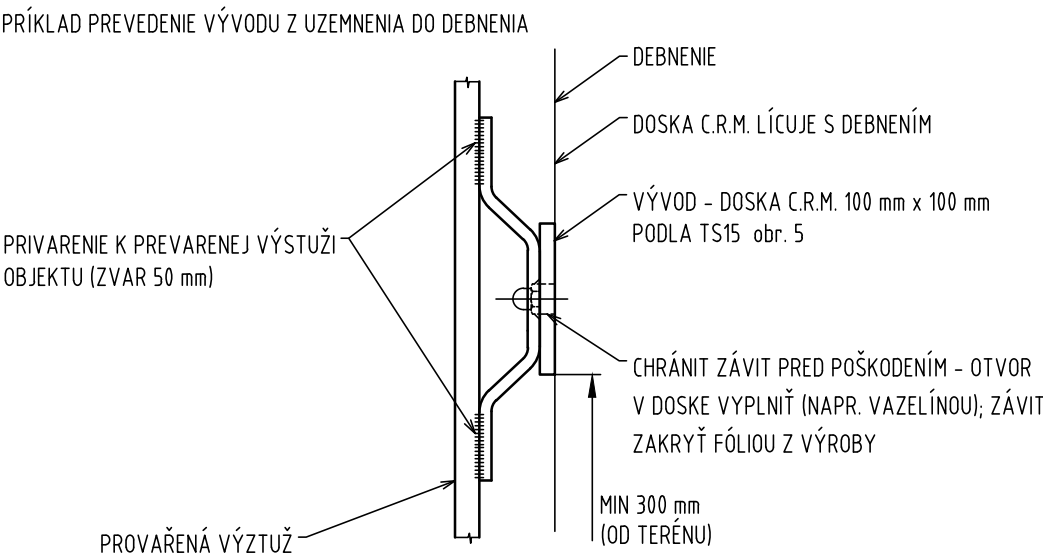


DETAIL 2 - PREVARENIE POMOCOU PRÍLOŽKY

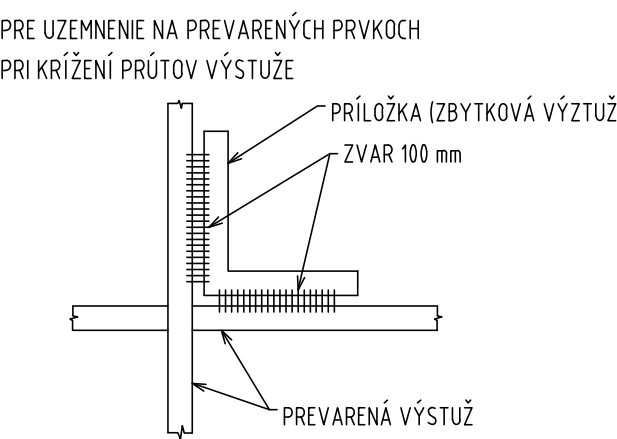


DETAIL 3 - PREVARENIE POZDÍŽNEJ VÝSTUŽE

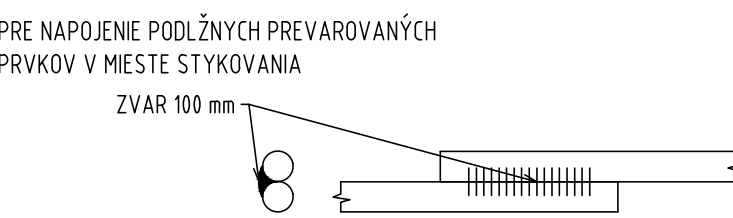


SCHEMA ZVISLÉHO ZVODU S VÝVODMI Z VÝSTUŽE

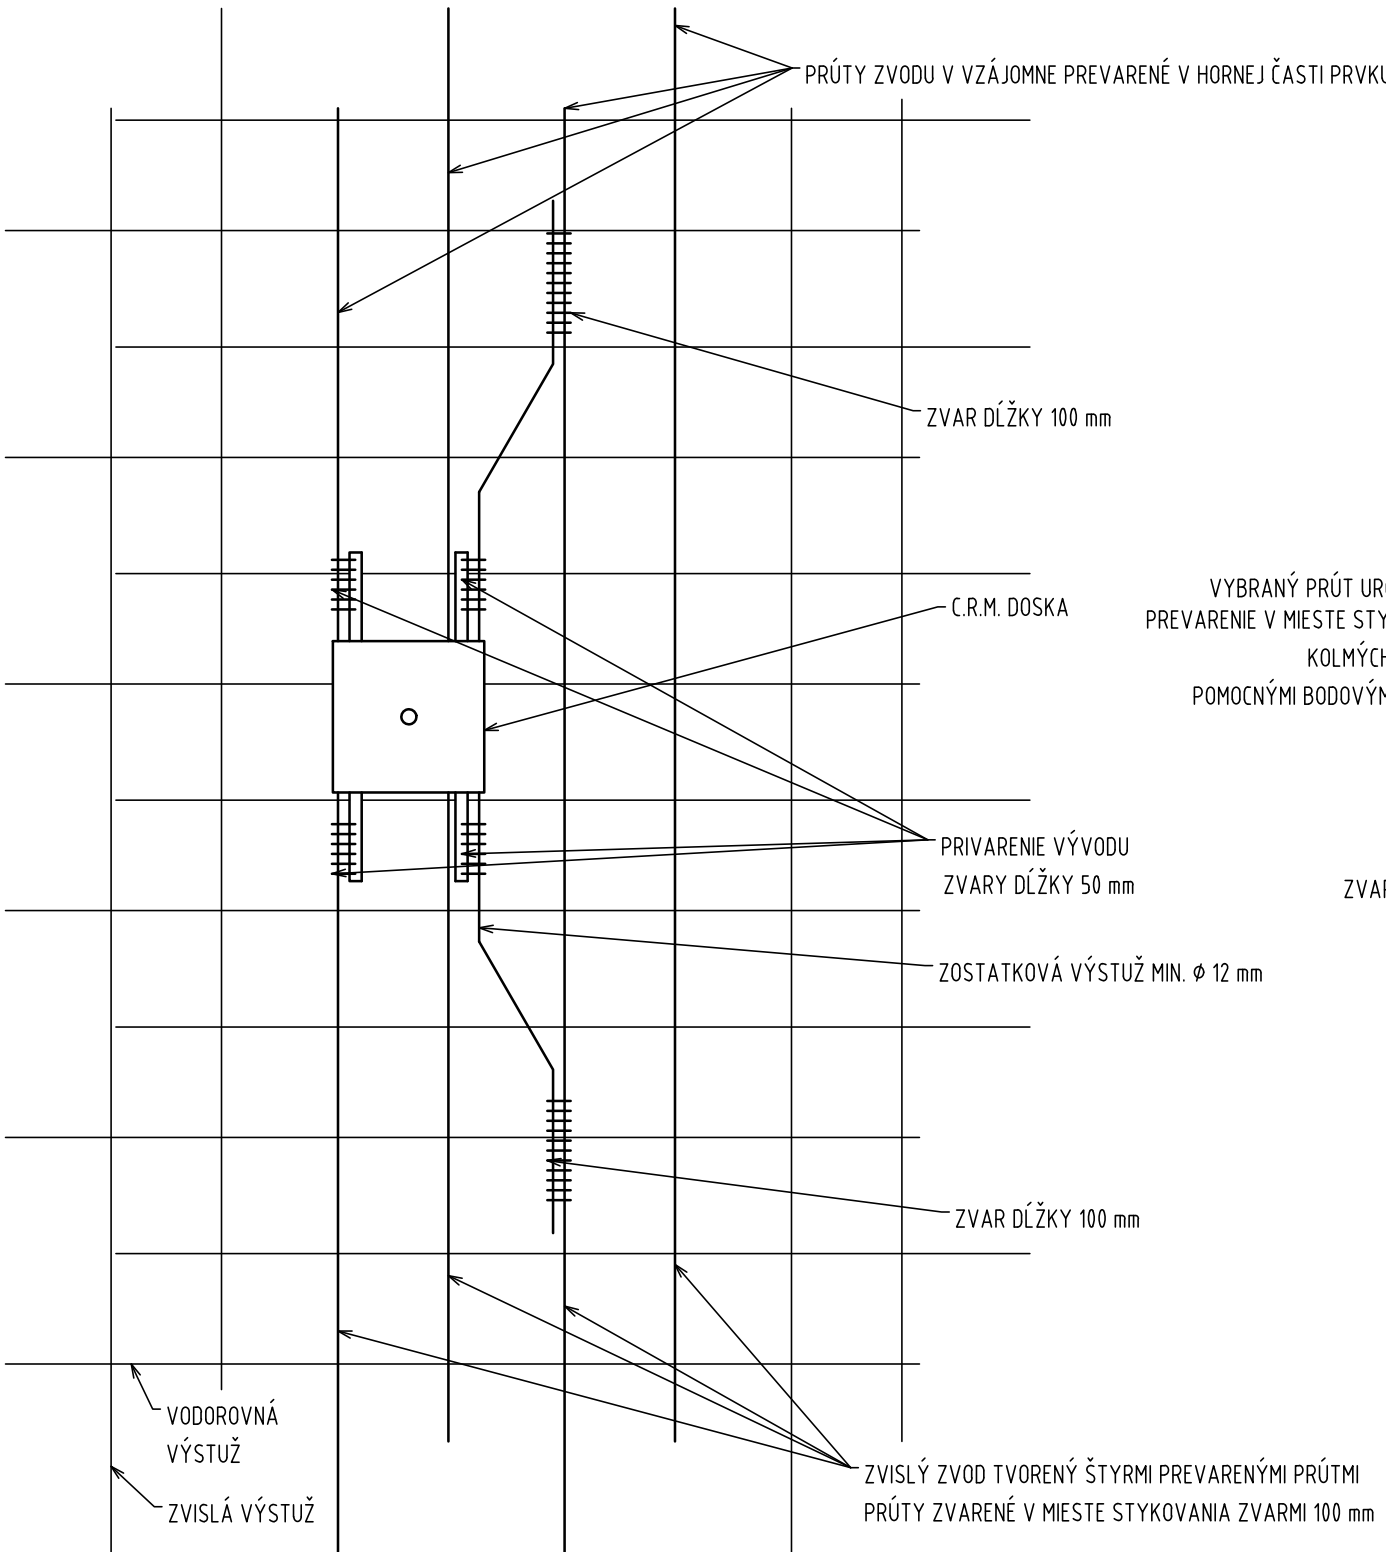


SCHEMATICKÉ PREVARENIE VÝSTUŽE ZÁKLADOVÁ DOSKA S NÁPOJENÍM
ZVISLÝCH PRÚTOV

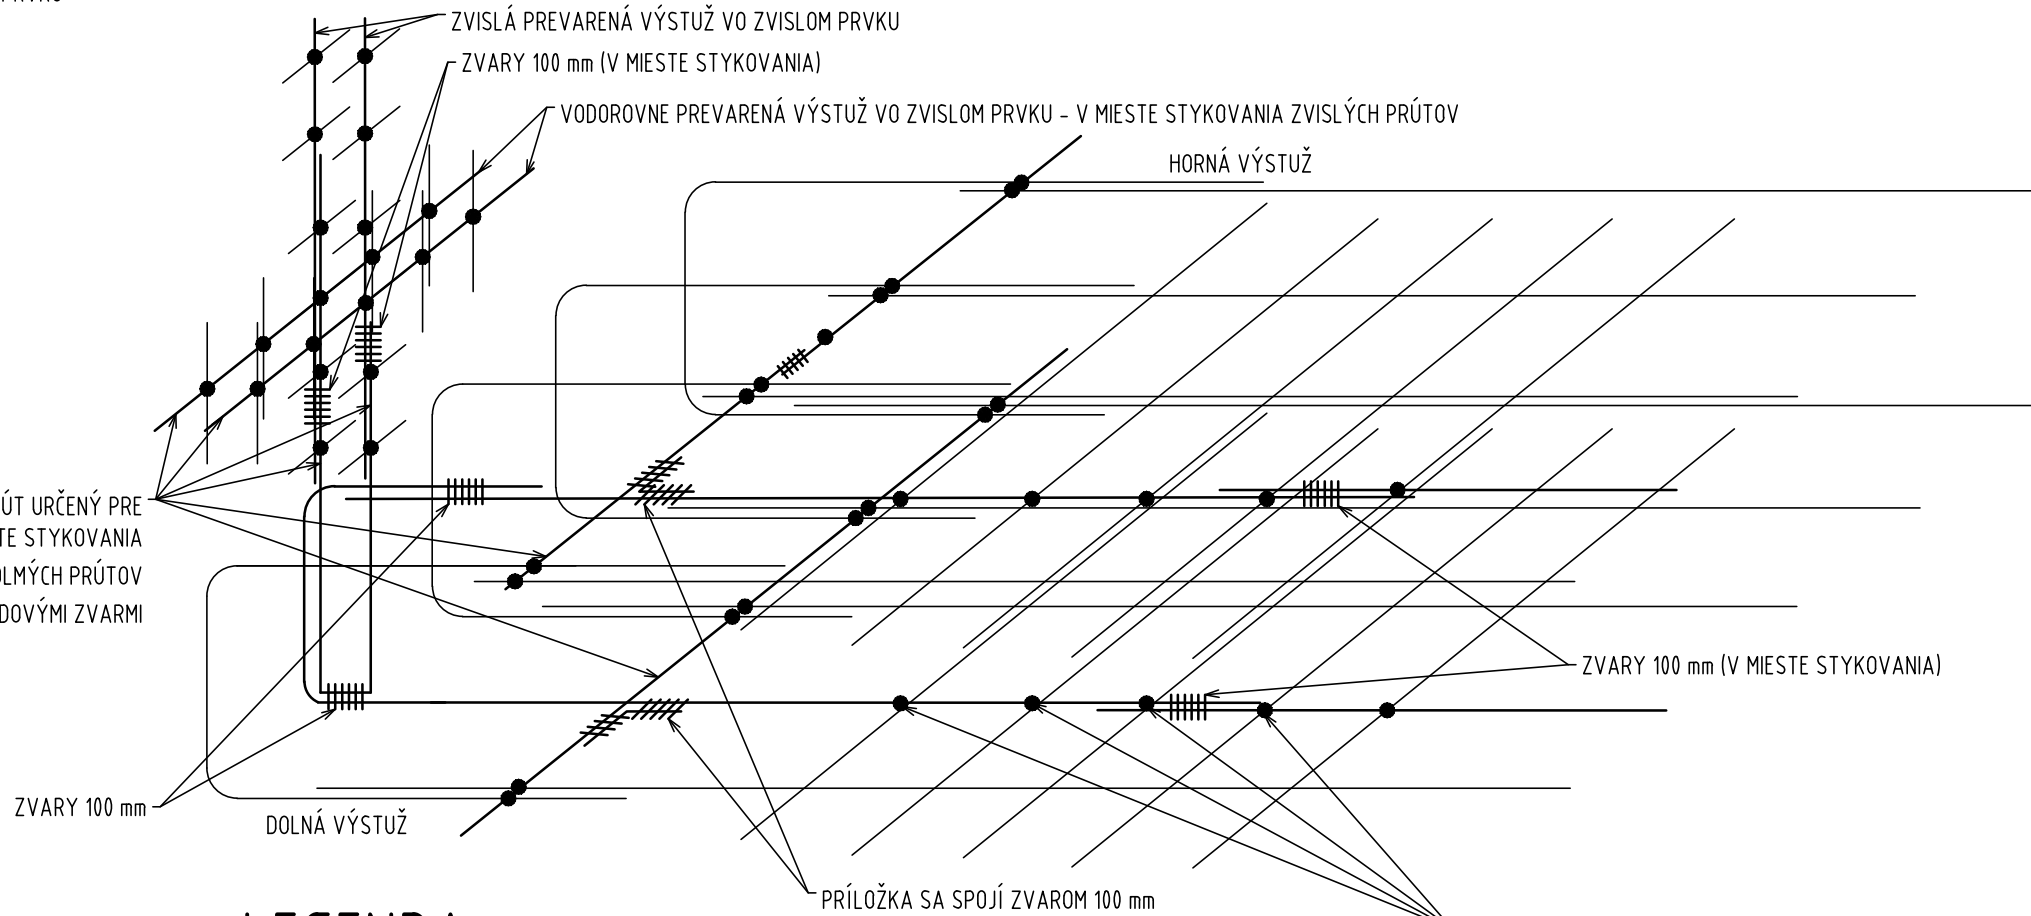


LEGENDA:

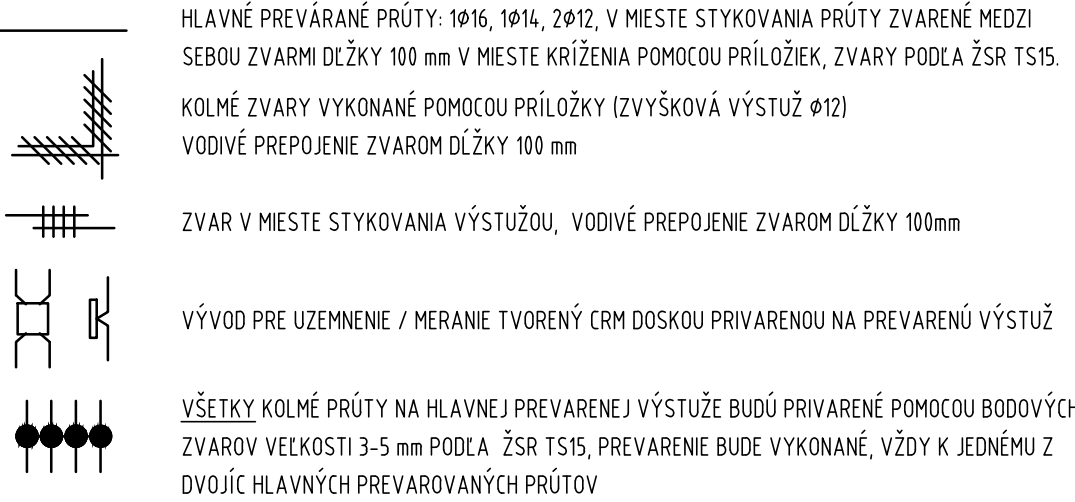

POLOHA CRM DOSIEK
PRIEČNY REZ
M 1:100

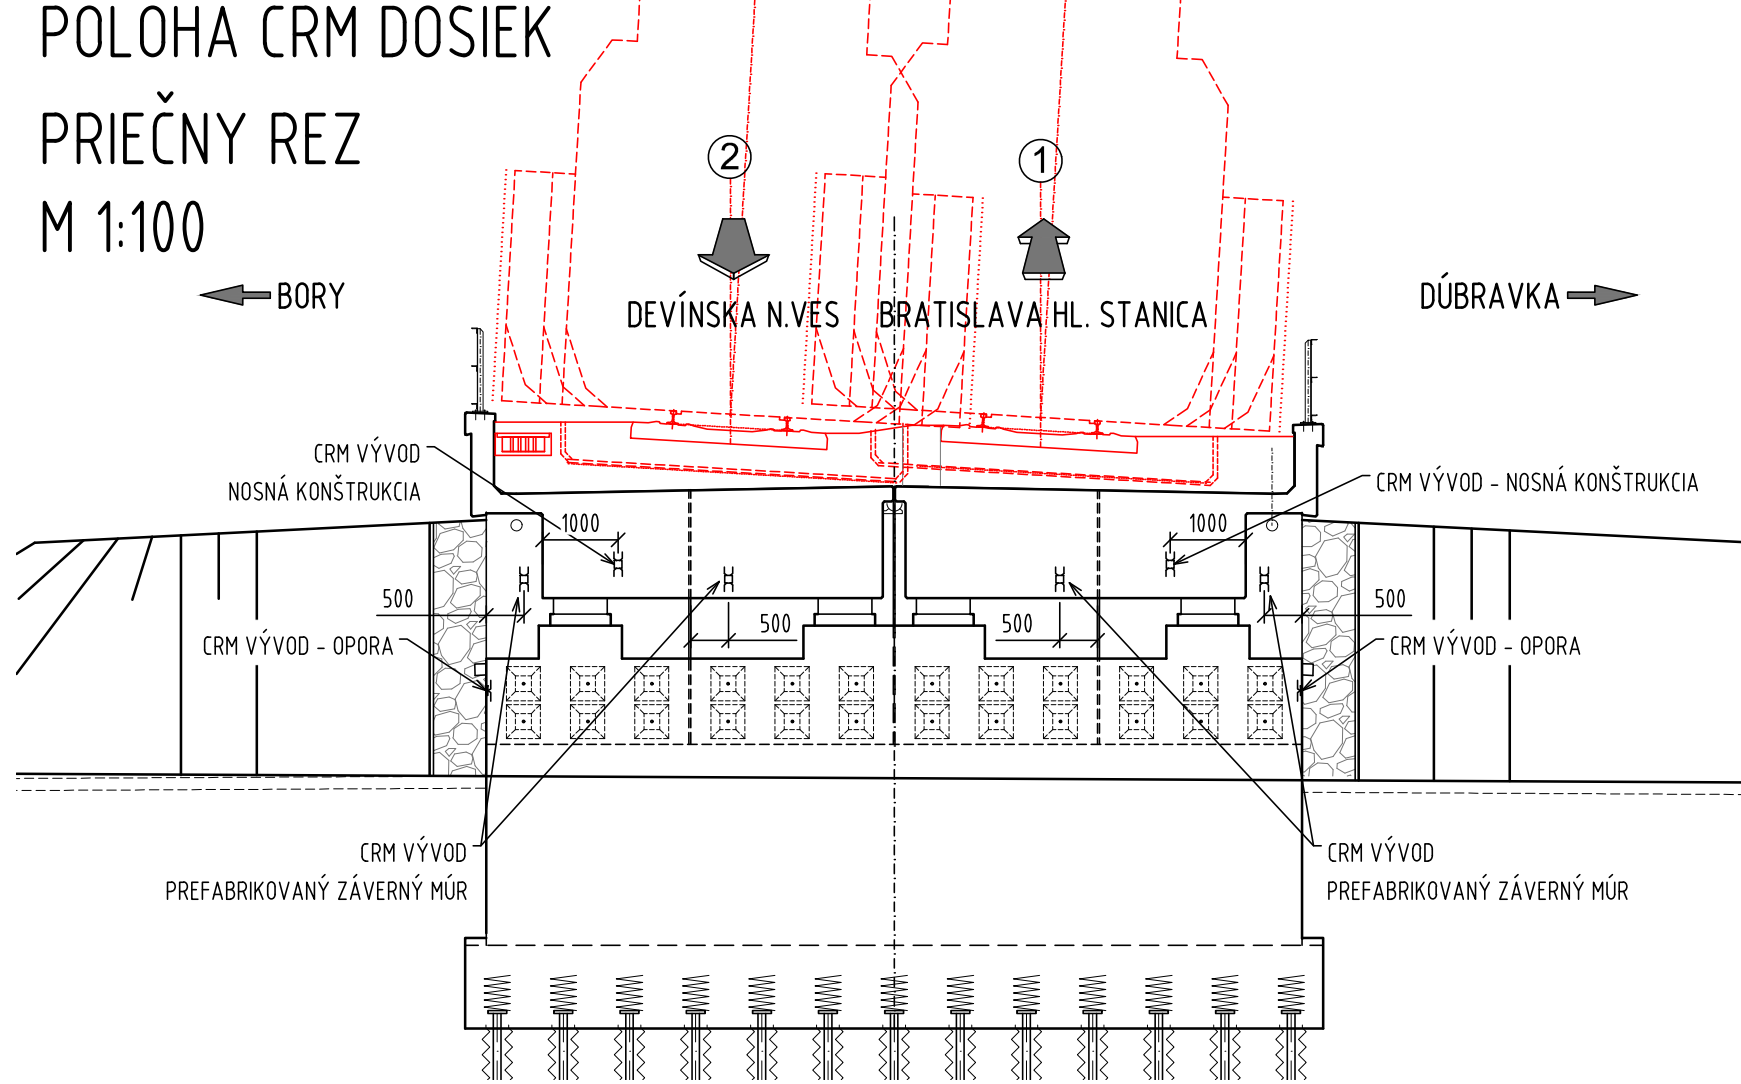

PREVARENIE VÝSTUŽE
PRIEČNY ZÁVERNÝM
MÚROM A OPOROU

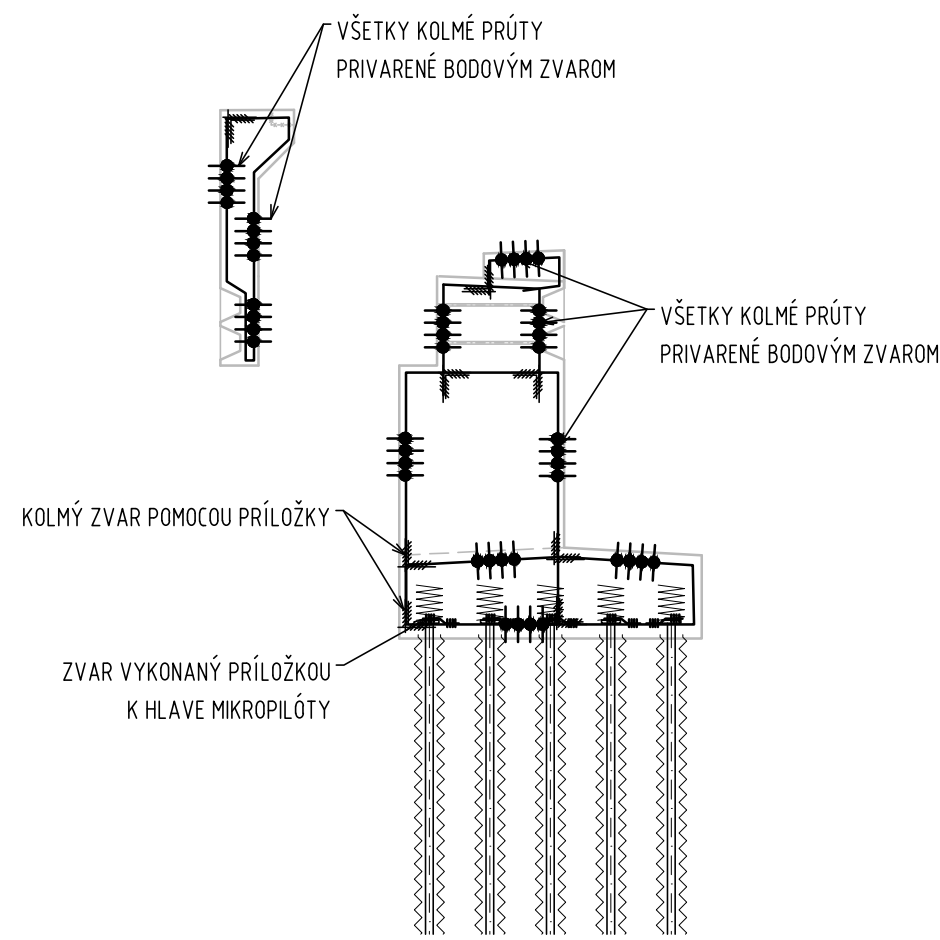

OZNAČENIE A VÝKAZ POUŽITÝCH MATERIÁLOV

| TYP KONŠTRUKCIE | MATERIÁL | VÝMERY |
|---------------------------|---|--------|
| VÝVOD Z VÝSTUŽE CRM DOSKA | PODĽA ŽSR TS 15 | 24 ks |
| BETONÁRSKA VÝSTUŽ | B500B, f _{yk} =500MPa, TRIEDA ŤAŽNOSTI "B" PODĽA STN EN 1992 1-1 | 1,8 t |


POZNÁMKY




- PRE PODROBNOSTI POZRI TECHNICKÚ SPRÁVU

| ZMENY DOKUMENTÁCIE | | | | |
|--------------------|-------|------|--------|------------|
| Zmena | | | | |
| Index | Dátum | Meno | Podpis | Text zmeny |

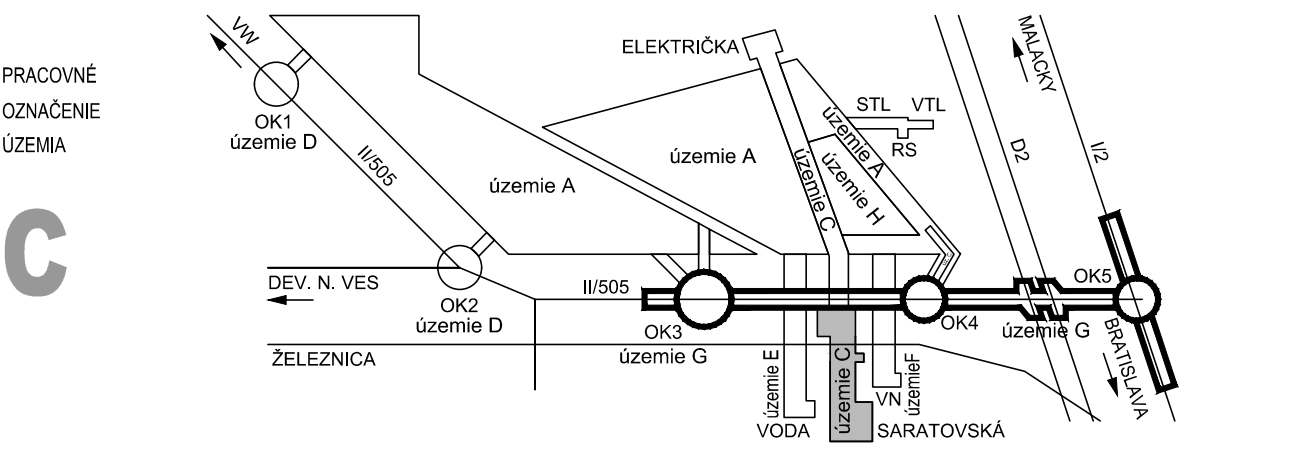

RIEŠENÁ ZÓNA Nové dopravné prepojenie II/505 s MČ Dúbravka

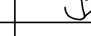

| | | | | |
|---|---|---|---|---------------------|
| Manažér projektu: | Ing. Ján Kušnír |  |  | |
| Hlavný inžinier projektu: | Ing. Marek Šmelík | | | |
| Zodpovedný projektant objektu: | Ing. Gábor Szabó, PhD. | | | |
| Navrhov -l- vypracoval: | Ing. Gábor Szabó, PhD. | | | |
| Kontroloval: | Ing. Matúš Uhlík |  | Trnavská cesta 27, 831 04 BRATISLAVA Generálny riaditeľ: Ing. Slavomír Podmanický | |
| Miesto stavby: | Bratislava | | | |
| Investor - staviteľ: | Bratislava IV | | | |
| Stavba: | | | | |
| NOVÉ DOPRAVNÉ PREPOJENIE II/505 S MČ DÚBRAVKA | | | Základové číslo: 1514 | |
| Objekt (súbor): | C201 | | Dátum: 04/2017 | Stupeň - úloha: DRS |
| | Žel. most na trati Bratislava hl.st. - Kúty v žkm 46,504 nad predĺžením Saratovskej | | Počet A4: 8X44(42) | Mierka: 1:100.50 |
| | | | Cast: | Suprava: E |
| | | | | |
| Názov prílohy: | Vzorové prevarenie výstuže | | Príloha: 14.8 | |
| Digitálny názov prílohy: | 1514_DRS_C201_14_8_Vzorove_prevarenie_vystuze.dwg | | | |