



PROVIZÓRNY STAV

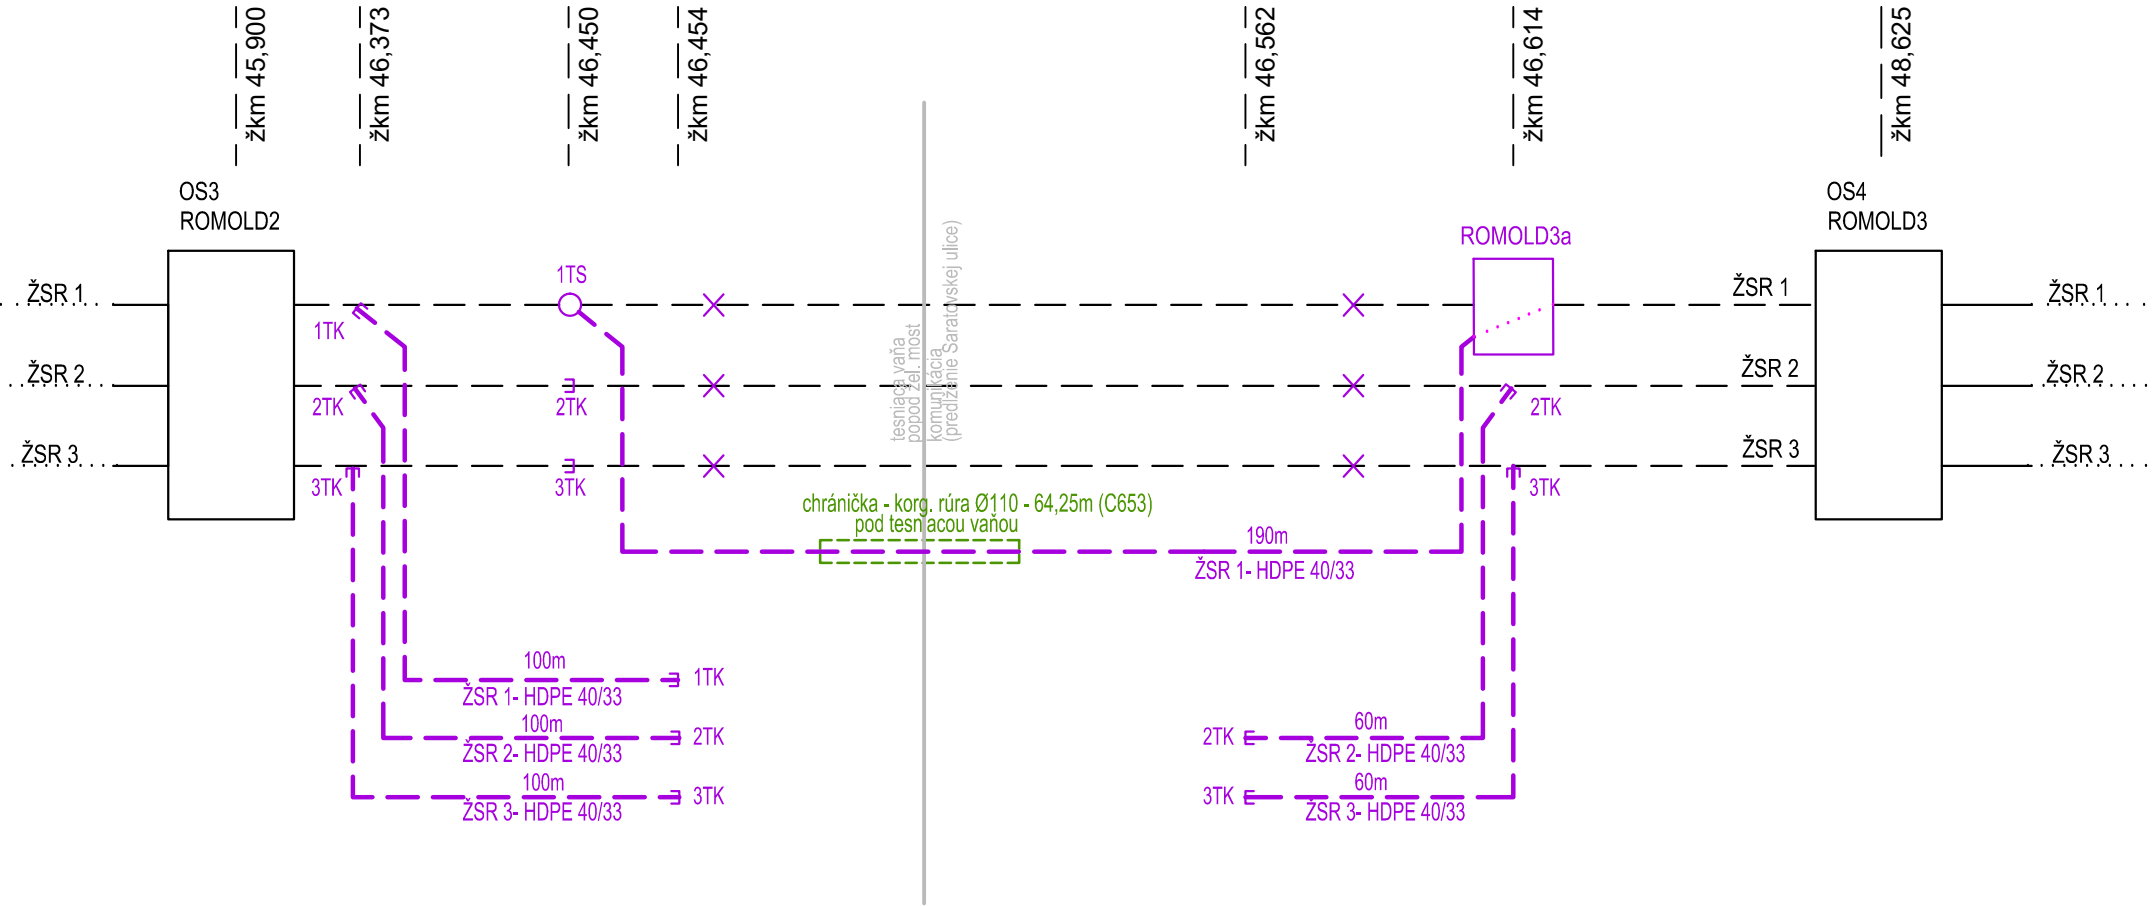

DEFINITÍVNY STAV

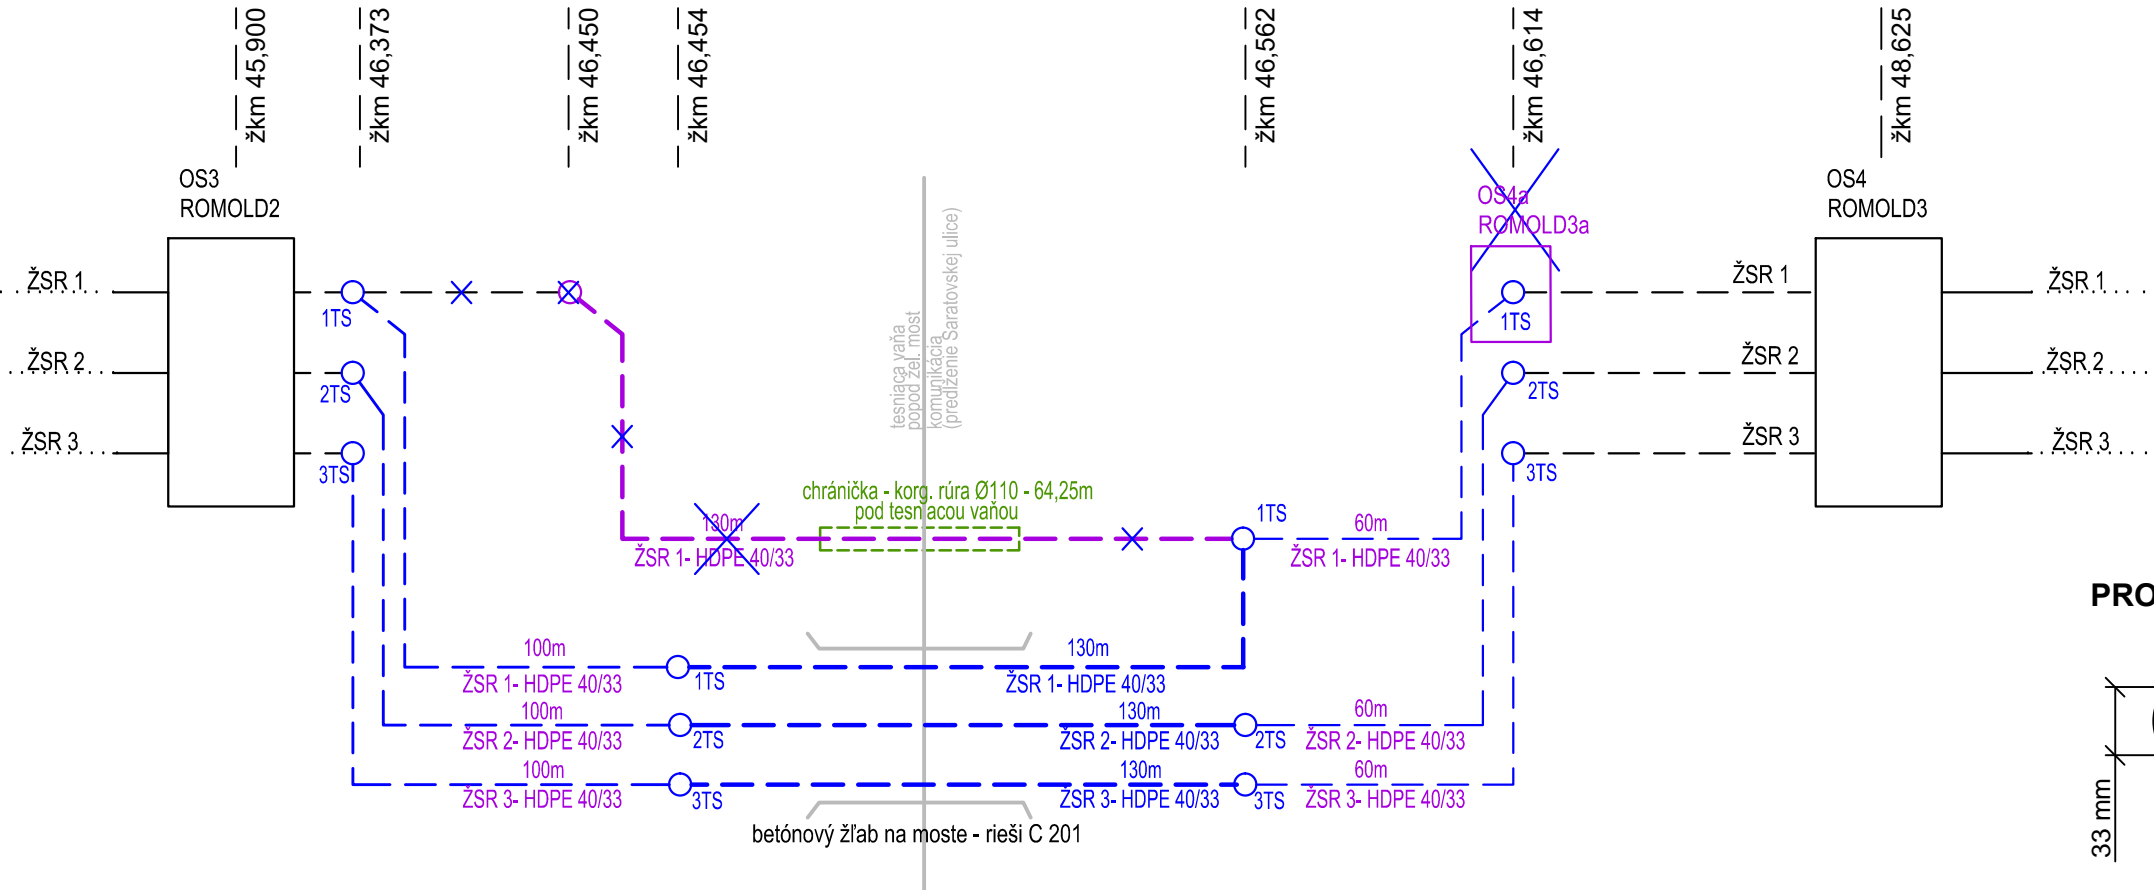


LEGENDA:

- provizórny stav - nová HDPE rúra pre optický kábel
- definitívny stav - nová HDPE rúra pre optický kábel
- definitívny stav - nová HDPE rúra pre optický kábel - ostáva položená v provizórom stave
- 1TK 1TK koncovka pre optickú rúru č.1
- 2TK 2TK koncovka pre optickú rúru č.2
- 2TK 2TK koncovka pre optickú rúru č.3
- 1TS 1TS spojka pre optickú rúru č.1
- 2TS 2TS spojka pre optickú rúru č. 2
- 2TS 2TS spojka pre optickú rúru č. 3

Farebné označenie HDPE rúr:

- ŽSR 1 (Dev.N.Ves-Hlavná st.) - modrá s jedným bielym pruhom
- ŽSR 2 (Dev.N.Ves-Hlavná st.)- modrá s dvomi bielymi pruhmi
- ŽSR 3 (Dev.N.Ves-Hlavná st.)- modrá s tromi bielymi pruhmi

PROFIL HDPE RÚRY (ako napr. SILICORE) 40/33

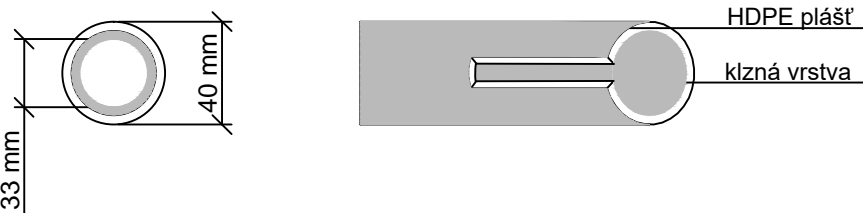

ZMENY DOKUMENTÁCIE

Zmena				
	Index:	Dátum:	Meno - Podpis:	Text zmeny:










RIEŠENÁ ZÓNA

Nové dopravné prepojenie II/505 s MČ Dúbravka

PRACOVNÉ
OZNAČENIE
ÚZEMIA

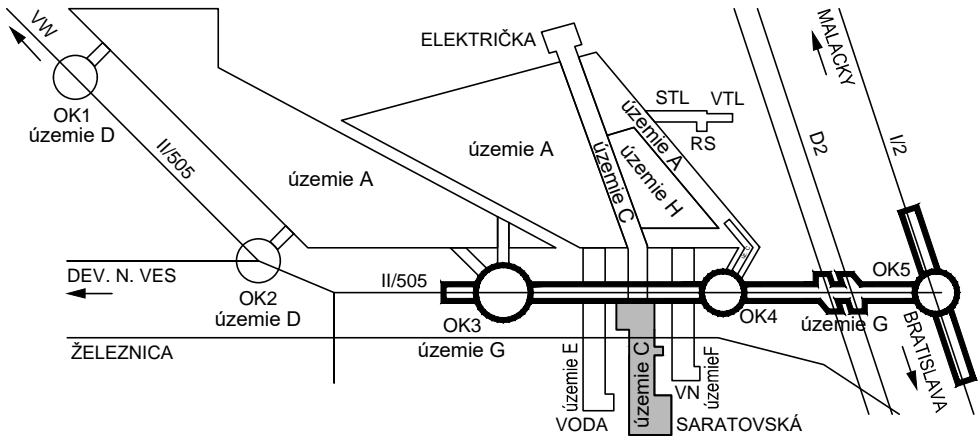C

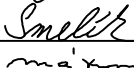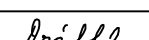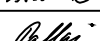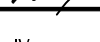

Manažér projektu:	Ing. Ján Kušnír			
Hlavný inžinier projektu:	Ing. Marek Šmelik			
Zodpovedný projektant objektu:	Ing. Janka Mrázová			
Navrhol - vypracoval:	Helena Vráblová			
Kontroloval:	Ing. František Pallaj			
Miesto stavby:	Bratislava	Okres:	Bratislava IV	Trnavská cesta 27, 831 04 BRATISLAVA
Investor - stavebník:				Generálny riaditeľ: Ing. Slavomír Podmanický
Stavba: NOVÉ DOPRAVNÉ PREPOJENIE II/505 S MČ DÚBRAVKA Objekt (súbor): C455 Preložka diaľkového optického kábla ŽSR				Zákazkové číslo: 1514
				Dátum: 04/2017
				Stupeň - účel: DRS
				Počet A4: 3x A4
				Mierka:
				Časť: E
				Súprava:
Názov prílohy:	Schéma optorúr			Príloha: 3
Digitálny názov prílohy:	1514_DRS_C455_3 Schéma optorúr.dwg			