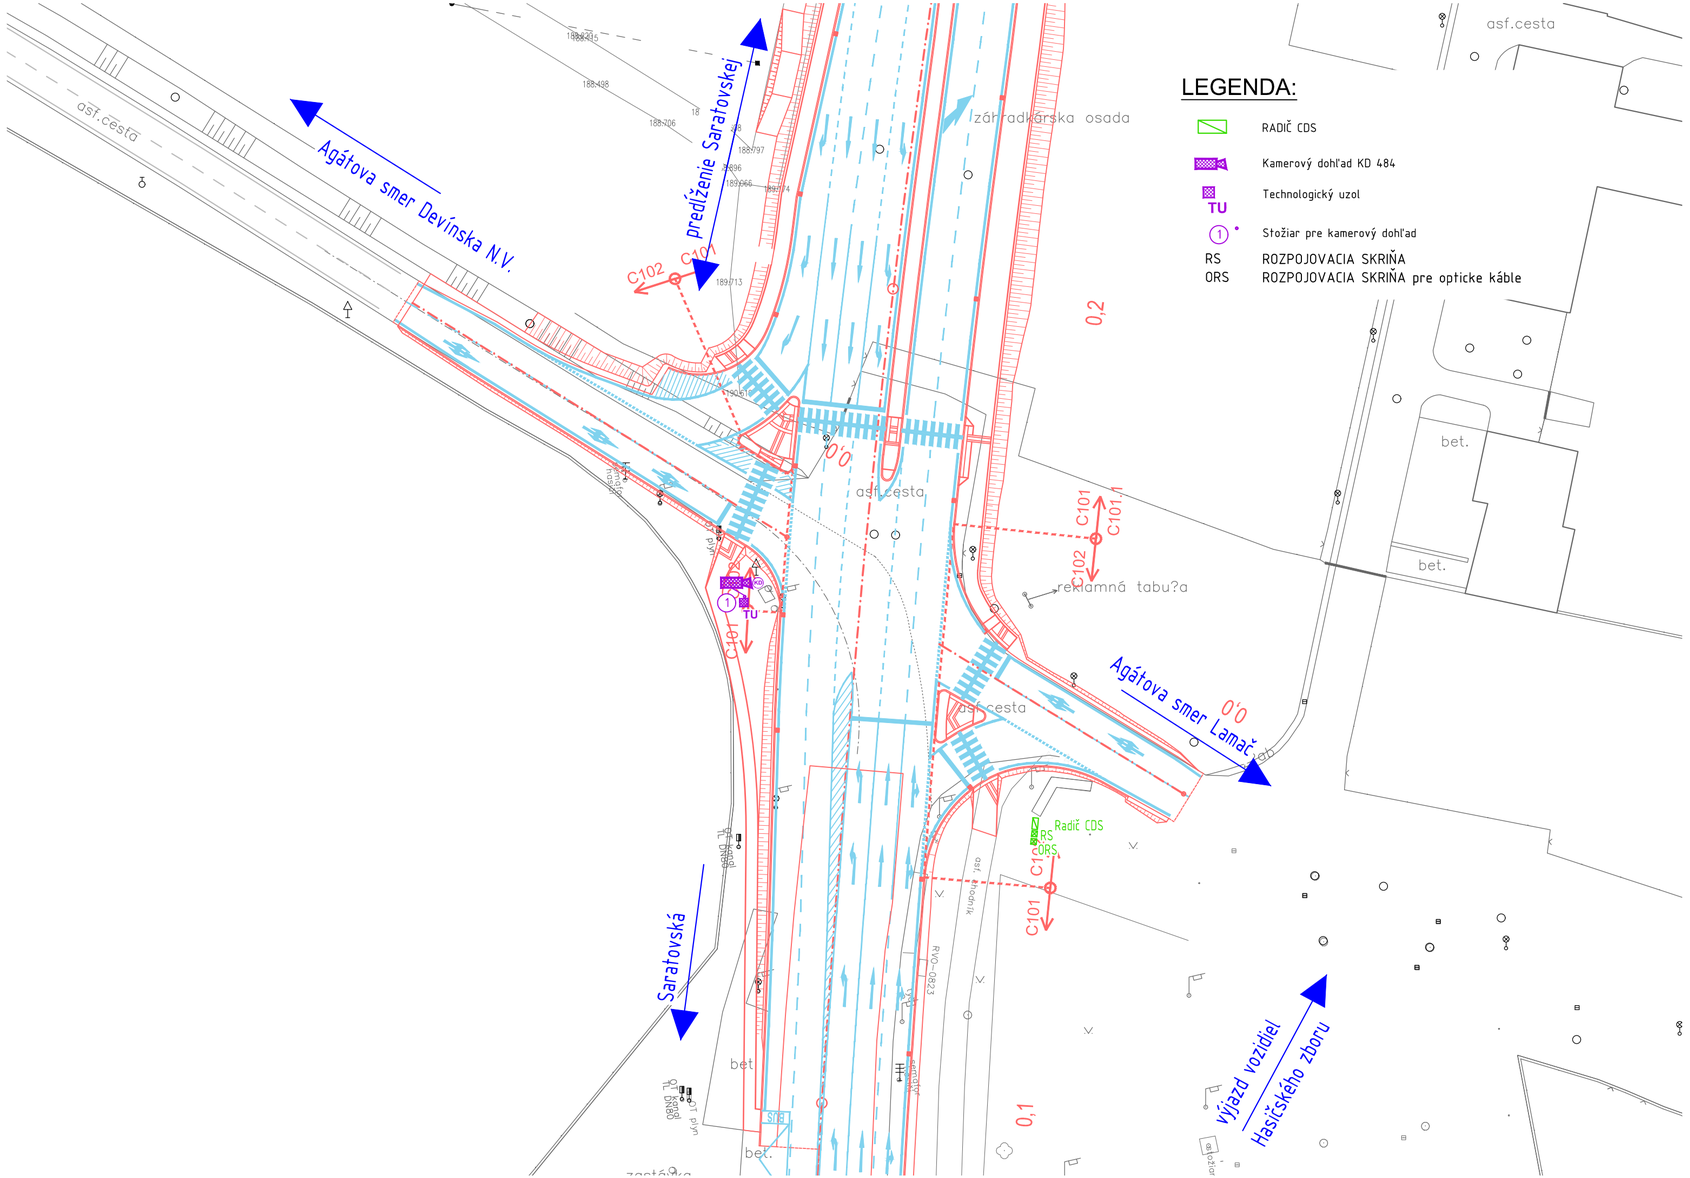


ZMENY DOKUMENTÁCIE

| Zmena | | | | |
|---|---|---|---|---|
| | | | | |
| | | | | |
| | | | | |
| | Index: | Dátum: | Meno - Podpis: | Text zmeny: |

REMING CONSULT A.S.

RIEŠENÁ ZÓNA

# Nové dopravné prepojenie II/505 s MČ Dúbravka

PRACOVNÉ OZNAČENIE ÚZEMIA

**C**




| | | | |
|---|---|---|---|
| Manažér projektu: | Ing. Ján Kušnír | | |
| GENERÁLNY PROJEKTANT STAVBY | | | |
| Zákazkové číslo: | 1514 | Stupeň - účel: | DRS |
| Investor: | | | |

REMING CONSULT A.S.
Trnavská cesta 27, 831 04 BRATISLAVA
Generálny riaditeľ: Ing. Slavomír Podmanický

| | | |
|---|---|---|
| Manažér projektu: | Alfonz Lančarič | |
| Hlavný inžinier projektu: | Alfonz Lančarič | |
| Zodpovedný projektant objektu: | Alfonz Lančarič | |
| Navrhol - vypracoval: | Ing.P.Vlachovič, Ing.J.Soták | |
| Kontroloval: | Alfonz Lančarič | |
| Miesto stavby: Bratislava | Okres: Bratislava IV | |

Stavba:
NOVÉ DOPRAVNÉ PREPOJENIE II/505 S MČ DÚBRAVKA

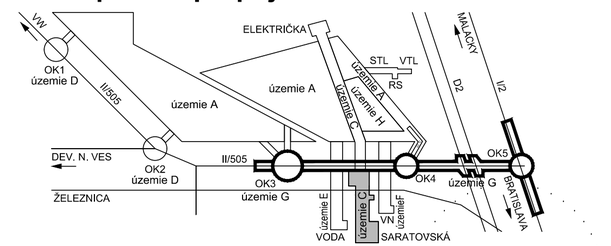Objekt (súbor):
C694
Kamerový dohľad križovatky Saratovská - Agátová

Názov prílohy: Situácia KD

Digitálny názov prílohy: 1514_DRS_C694_01KD.pdf

ALAM
TRAFFIC & SECURITY SOLUTIONS
ALAM s.r.o., Nezábudková 40
821 01 BRATISLAVA
www.alam.sk, alam@alam.sk, tel.: 02/48203232

| | |
|---|---|
| Zákazkové číslo: | 1-15-021 |
| Dátum: | 04/2016 |
| Stupeň - účel: | DRS |
| Počet A4: | 3xA4 |
| Mierka: | 1:500 |
| Časť: G | Súprava: |
| Príloha: 1 | |