

SCHÉMA VÝKRESOV:



LEGENDA:

EXISTUJÚCI STAV:

- TRIGONOMETRICKÝ, POLYGNÓVÝ BOD
- BOD TECHNICKÉJ NIVELÁCIE
- PODROBNÝ BOD
- BOD PK-STAVU
- BOD SN-STAVU
- BOD NOVEHO STAVU
- MEDZNIK NOVEHO STAVU
- MEDZNIK HRANICNÝ BOD
- JEDNOTLIVÝ STROM
- HLUČNÝ STROM
- LISTNATÝ STROM
- LISTNATÝ STROM
- KRÍK
- PREDMET MALÉHO ROZSAHU
- STROM PREDMETU MALÉHO ROZSAHU
- POMNÍK, SOCHA
- VÝKLADNÁ SKRÍŇ
- SVETELNÉ NÁVESIE
- STANČNÍK
- ZASTÁVKA VEŘEJNEJ DOPRAVY
- SVETELNÝ SIGNÁL
- MIESTNA TABUĽA
- DOPRAVNÁ ZNAČKA
- STĽP, STOŽIAR
- PRIEHRADOVÝ STOŽIAR
- DREVENÝ STĽP
- BETONOVÝ STĽP
- KOVOVÝ STĽP TRAKÓNÝ
- BETONOVÝ STĽP TRAKÓNÝ
- HYDRANT PODZEMNÝ
- HYDRANT PODZEMNÝ

RIEŠENÁ STAVBA DOPRAVNÉHO PREPOJENIA II/505 S MČ DÚBRÁVKA

- STAVEBNÉ OBJEKTY DOPRAVNÉHO PREPOJENIA II/505 S MČ DÚBRÁVKA
- PROVIZÓRNÝ ŽELEZNIČNÝ MOST (C801) STAVBY DOPRAVNÉHO PREPOJENIA II/505 S MČ DÚBRÁVKA
- NAVRHOVANÉ VODOROVNÉ DOPRAVNÉ PREPOJENIA II/505 S MČ DÚBRÁVKA
- PRELOŽKY INŽINIERSKÝCH SÍŤÍ DOPRAVNÉHO PREPOJENIA II/505 S MČ DÚBRÁVKA

- ÚZÁVER
- ÚZÁVER PLYNOVODU
- ORIENTAČNÝ STĽPIK
- VPUSŤ
- SIETOVÝ REGULATOR
- ODFUKOVACIA RURA
- SVETIDLO NA STOŽIARI
- KÁBELOVÁ SPOJKA
- ELEKTŘAREN
- ROZDELOVACIA SKRÍŇ
- ROZDELOVACIA SKRÍŇ MALÁ
- TRANSFORMAČNÁ STANICA
- HLÁSIČ VB
- STUDNA
- ŠAČTA BEZ ROZLIŠENIA
- VODOMERNÁ ŠAČTA
- KANALIZAČNÁ ŠAČTA
- ARMATÚRNA ŠAČTA
- VRT
- SONDA VRTANÁ
- VÝŠKA VODOROVNEJ HRANY
- DREVENÝ PLOT
- DROTENÝ, KOVOVÝ PLOT
- ŽIVÝ PLOT
- MUROVANÝ PLOT
- OCHRANÝA RURA
- ZVODIDLO
- ZABRADLIE
- SILNOPRÚD NADZ.
- SILNOPRÚD VVN NADZ.
- SILNOPRÚD VVN NADZ.
- TELEFÓN NADZ.
- SIET RURA NADZ.

OCHRANNÉ PÁSMA DRÁHY

- KATASTRÁLNE HRANICE
- STAV KN
- STAV PK
- EXISTUJÚCE VODOROVNÉ DOPRAVNÉ ZNAČENIE
- SONDY

VÝHLADOVÉ INVESTÍCIE

- CYKLOTRASA "DÚBRÁVSKÁ RADIAĽA"
- PREDĹŽENIE ELEKTŘIKOVEJ TRATE DÚBRÁVKA - DEVINSKÁ NOVÁ VES (ŽEL. STANICA - I ETAPA) - VÝHLAD (TŠ, r. 2010)
- TIOP LAMÁČSKA BRÁNA (DUR, r. 2015)

RIEŠENÁ STAVBA DOPRAVNÉHO PREPOJENIA II/505 S MČ DÚBRÁVKA


- STAVEBNÉ OBJEKTY DOPRAVNÉHO PREPOJENIA II/505 S MČ DÚBRÁVKA
- PROVIZÓRNÝ ŽELEZNIČNÝ MOST (C801) STAVBY DOPRAVNÉHO PREPOJENIA II/505 S MČ DÚBRÁVKA
- NAVRHOVANÉ VODOROVNÉ DOPRAVNÉ PREPOJENIA II/505 S MČ DÚBRÁVKA
- PRELOŽKY INŽINIERSKÝCH SÍŤÍ DOPRAVNÉHO PREPOJENIA II/505 S MČ DÚBRÁVKA

ZMENY DOKUMENTÁCIE			
Zmena			
Index	Dátum	Meno - Podpis	Text zmeny



RIEŠENÁ ZÓNA

Nové dopravné prepojenie II/505 s MČ Dúbravka

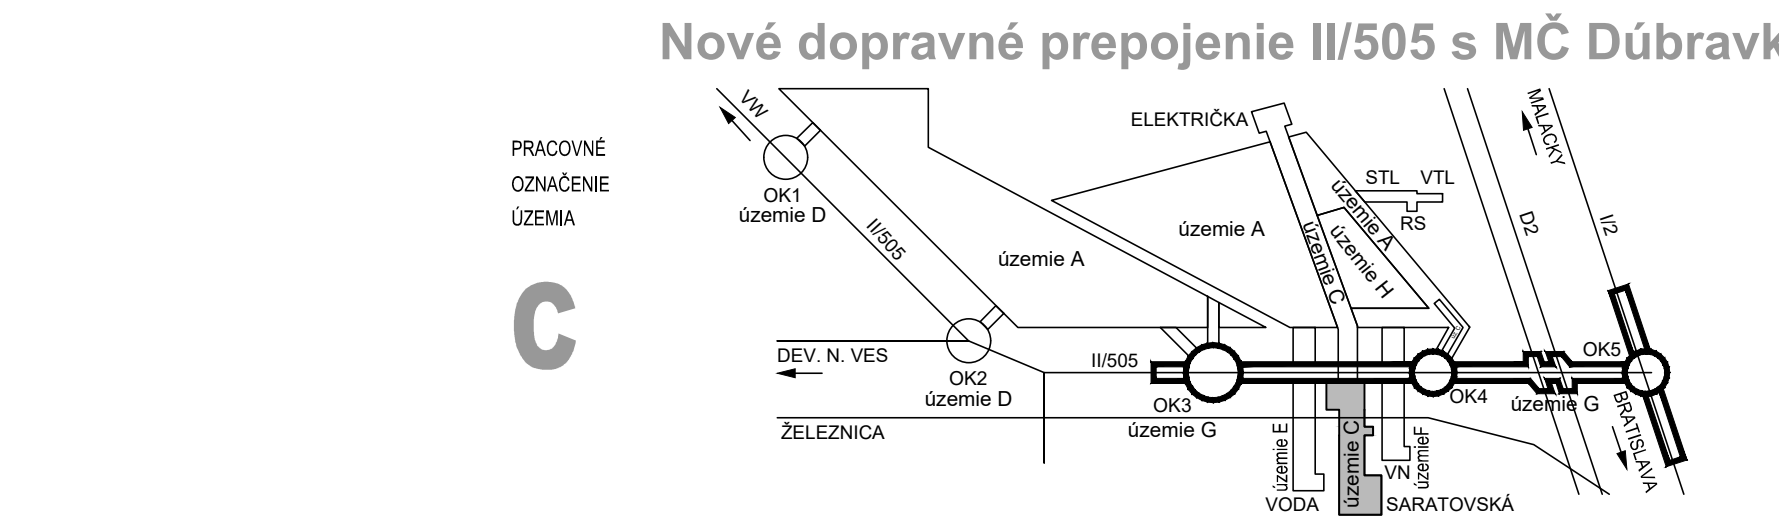

PRACOVNÉ OZNAČENIE ÚZEMIA

C

MANAŽÉR PROJEKTU:

Ing. Ján Kušnír

Hlavný inžinier projektu:

Ing. Marek Šmelik

Zodpovedný projektant časti:

Ing. Marek Šmelik

Navrhovateľ - vypracoval:

Ing. Ján Kušnír

Kontroloval:

Ing. Vladimír Rožková

Miesto stavby:

Bratislava

Investor - vlastník:

Bratislava IV

Stavba:

NOVÉ DOPRAVNÉ PREPOJENIE II/505 S MČ DÚBRÁVKA

Číslo projektu:

D

Dopravný názov stavby:

D_Koordinátny výkres stavby.dwg

Manžer projektu:	Ing. Ján Kušnír		
Hlavný inžinier projektu:	Ing. Marek Šmelik		
Zodpovedný projektant časti:	Ing. Marek Šmelik		
Navrhovateľ - vypracoval:	Ing. Ján Kušnír		
Kontroloval:	Ing. Vladimír Rožková		Trnavská cesta 27, 831 04 BRATISLAVA Generálny riaditeľ: Ing. Štefan Podmanický
Miesto stavby:	Bratislava		
Investor - vlastník:	Bratislava IV		
Stavba:	NOVÉ DOPRAVNÉ PREPOJENIE II/505 S MČ DÚBRÁVKA		
Číslo projektu:	D	Základové číslo:	1514
Dopravný názov stavby:	D_Koordinátny výkres stavby.dwg	Dátum:	04/2017
		Suplen - úst:	DRS
		Počet A4:	8x44
		Mierka:	1:500
		Časť:	Suprava:
		Priloha:	D.1