

ZMENY DOKUMENTÁCIE

Zmena				
	Index:	Dátum:	Meno - Podpis:	Text zmeny:








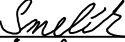

RIEŠENÁ ZÓNA


Nové dopravné prepojenie II/505 s MČ Dúbravka

PRACOVNÉ
OZNAČENIE
ÚZEMIA

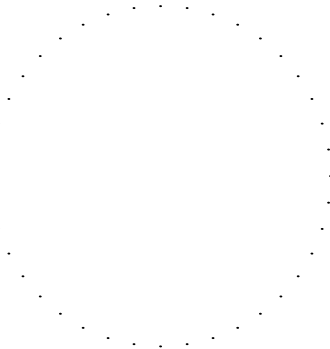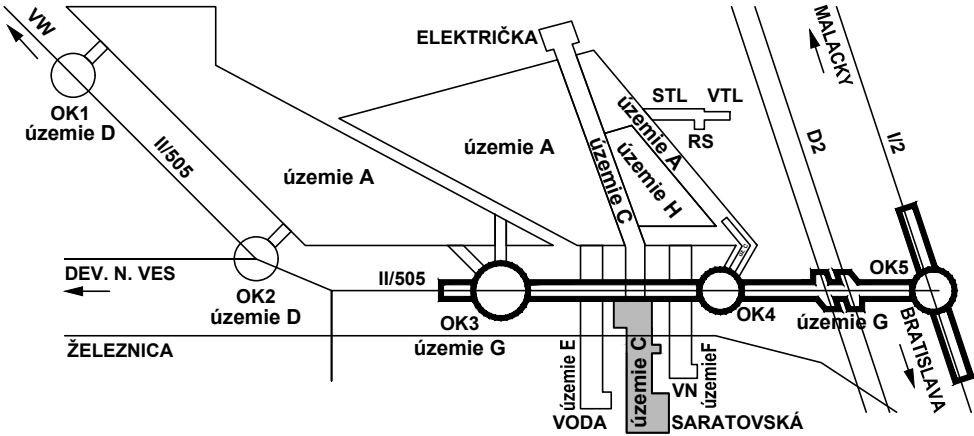C




Manažér projektu:	Ing. Ján Kušnír		
Hlavný inžinier projektu:	Ing. Marek Šmelík		
Zodpovedný projektant objektu:	Ing. Marek Šmelík		
Navrhol - vypracoval:	Ing. Marek Šmelík		
Kontroloval:	Ing. Vladimíra Rožoková		
Miesto stavby:	Bratislava	Okres:	Bratislava IV
Investor - stavebník:			
Stavba:	NOVÉ DOPRAVNÉ PREPOJENIE II/505 S MČ DÚBRAVKA		
Objekt (súbor):	C101 Predĺženie Saratovskej ulice		
Názov prílohy:	Detaily		
Digitálny názov prílohy:	1514_DRS_C101_05_Priecne.dwg		

	
Trnavská cesta 27, 831 04 BRATISLAVA	
Generálny riaditeľ: Ing. Slavomír Podmanický	
Zákazkové číslo:	1514
Dátum:	04/2017
Stupeň - účel:	DRS
Počet A4:	18XA4 (2/1)
Mierka:	
Časť:	Súprava:
E	
Príloha:	
9	

DETAIL UMIESTNENIA ULIČNÉHO VPUSTU DN 450


PRIEČNY REZ S MREŽOU 500x500mm

M1:10

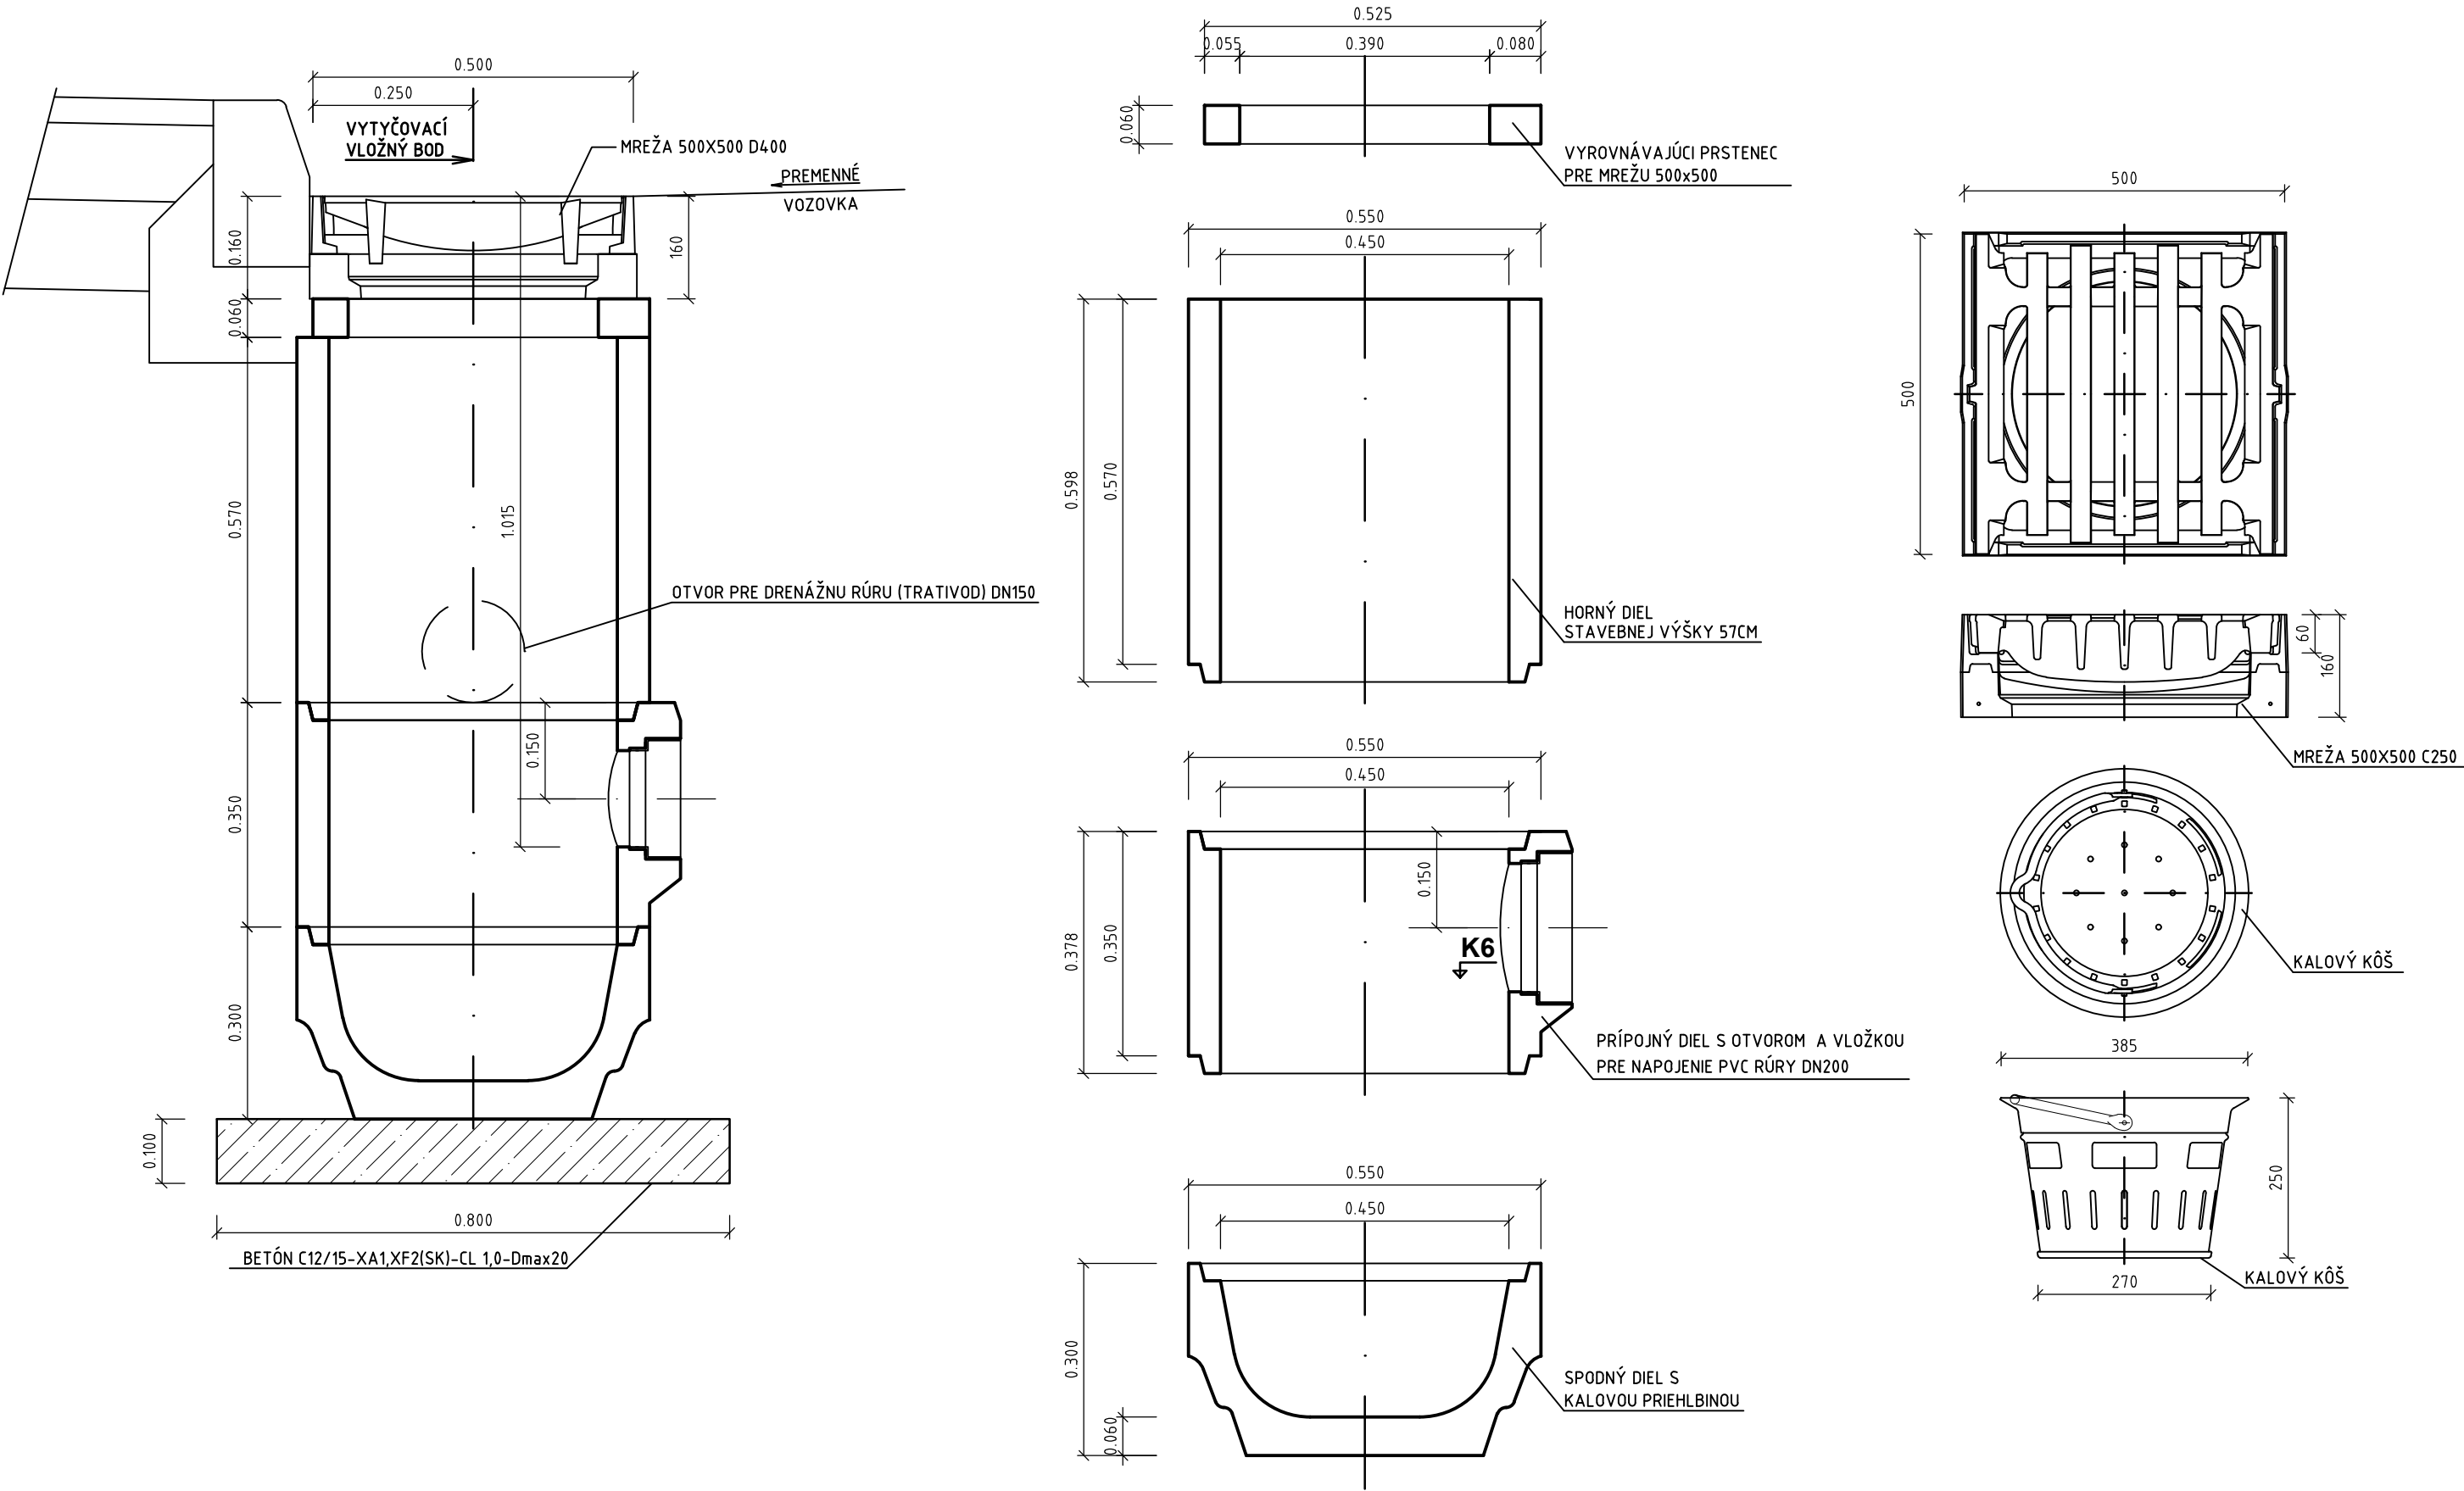


DETAIL UMIESTNENIA ULIČNÉHO VPUSTU DN 450 PRIEČNY REZ SO ŠTRBINOVÝM ŽLABOM

M1:10

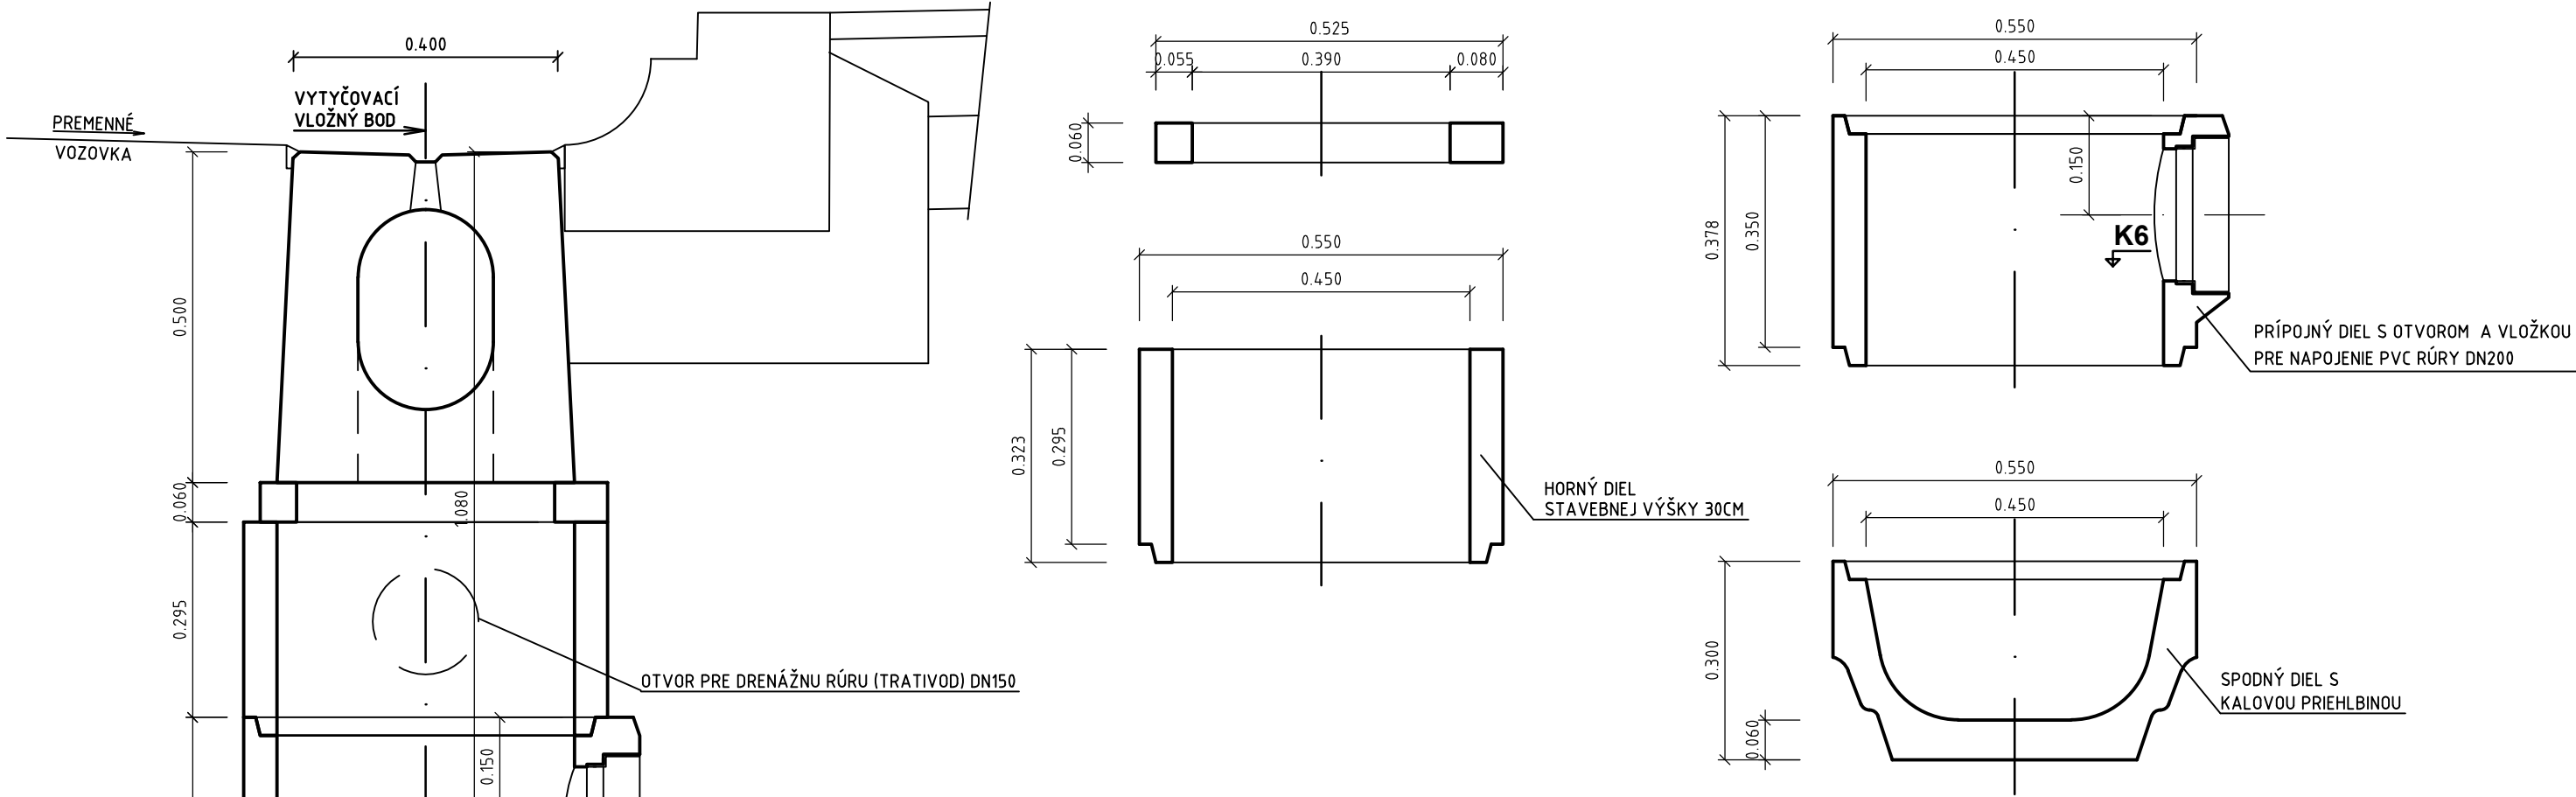

POZDĹŽNY REZ VÝUSTNÝM DIELCOM


M1:10

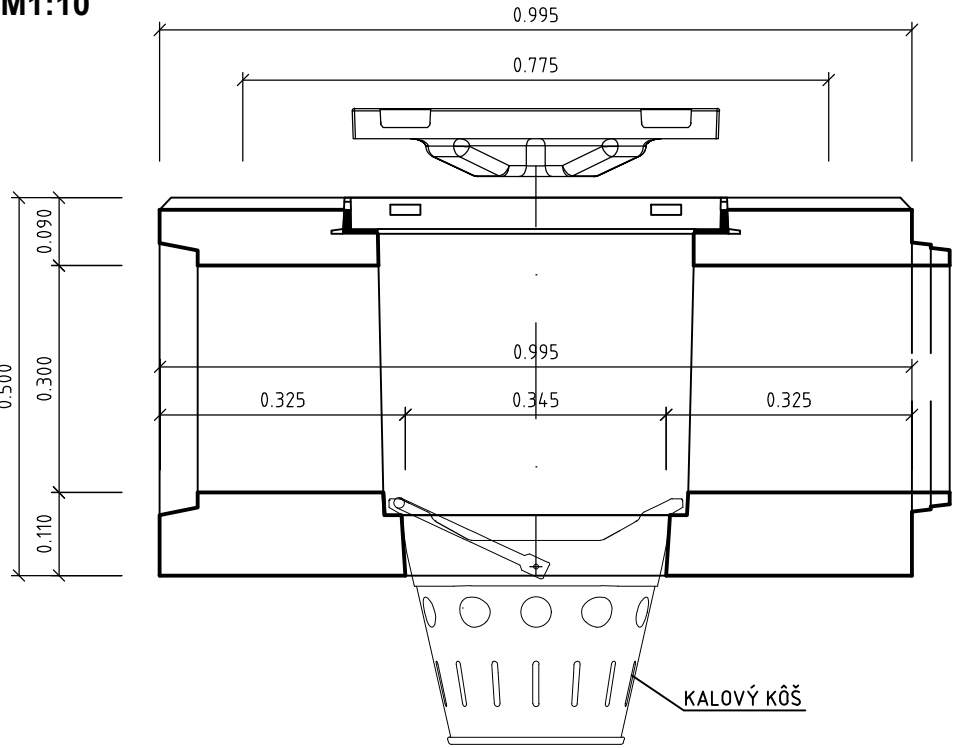

DETAIL HORSKÉHO VPUSTU


POZDĚLŽNY REZ

M1:10

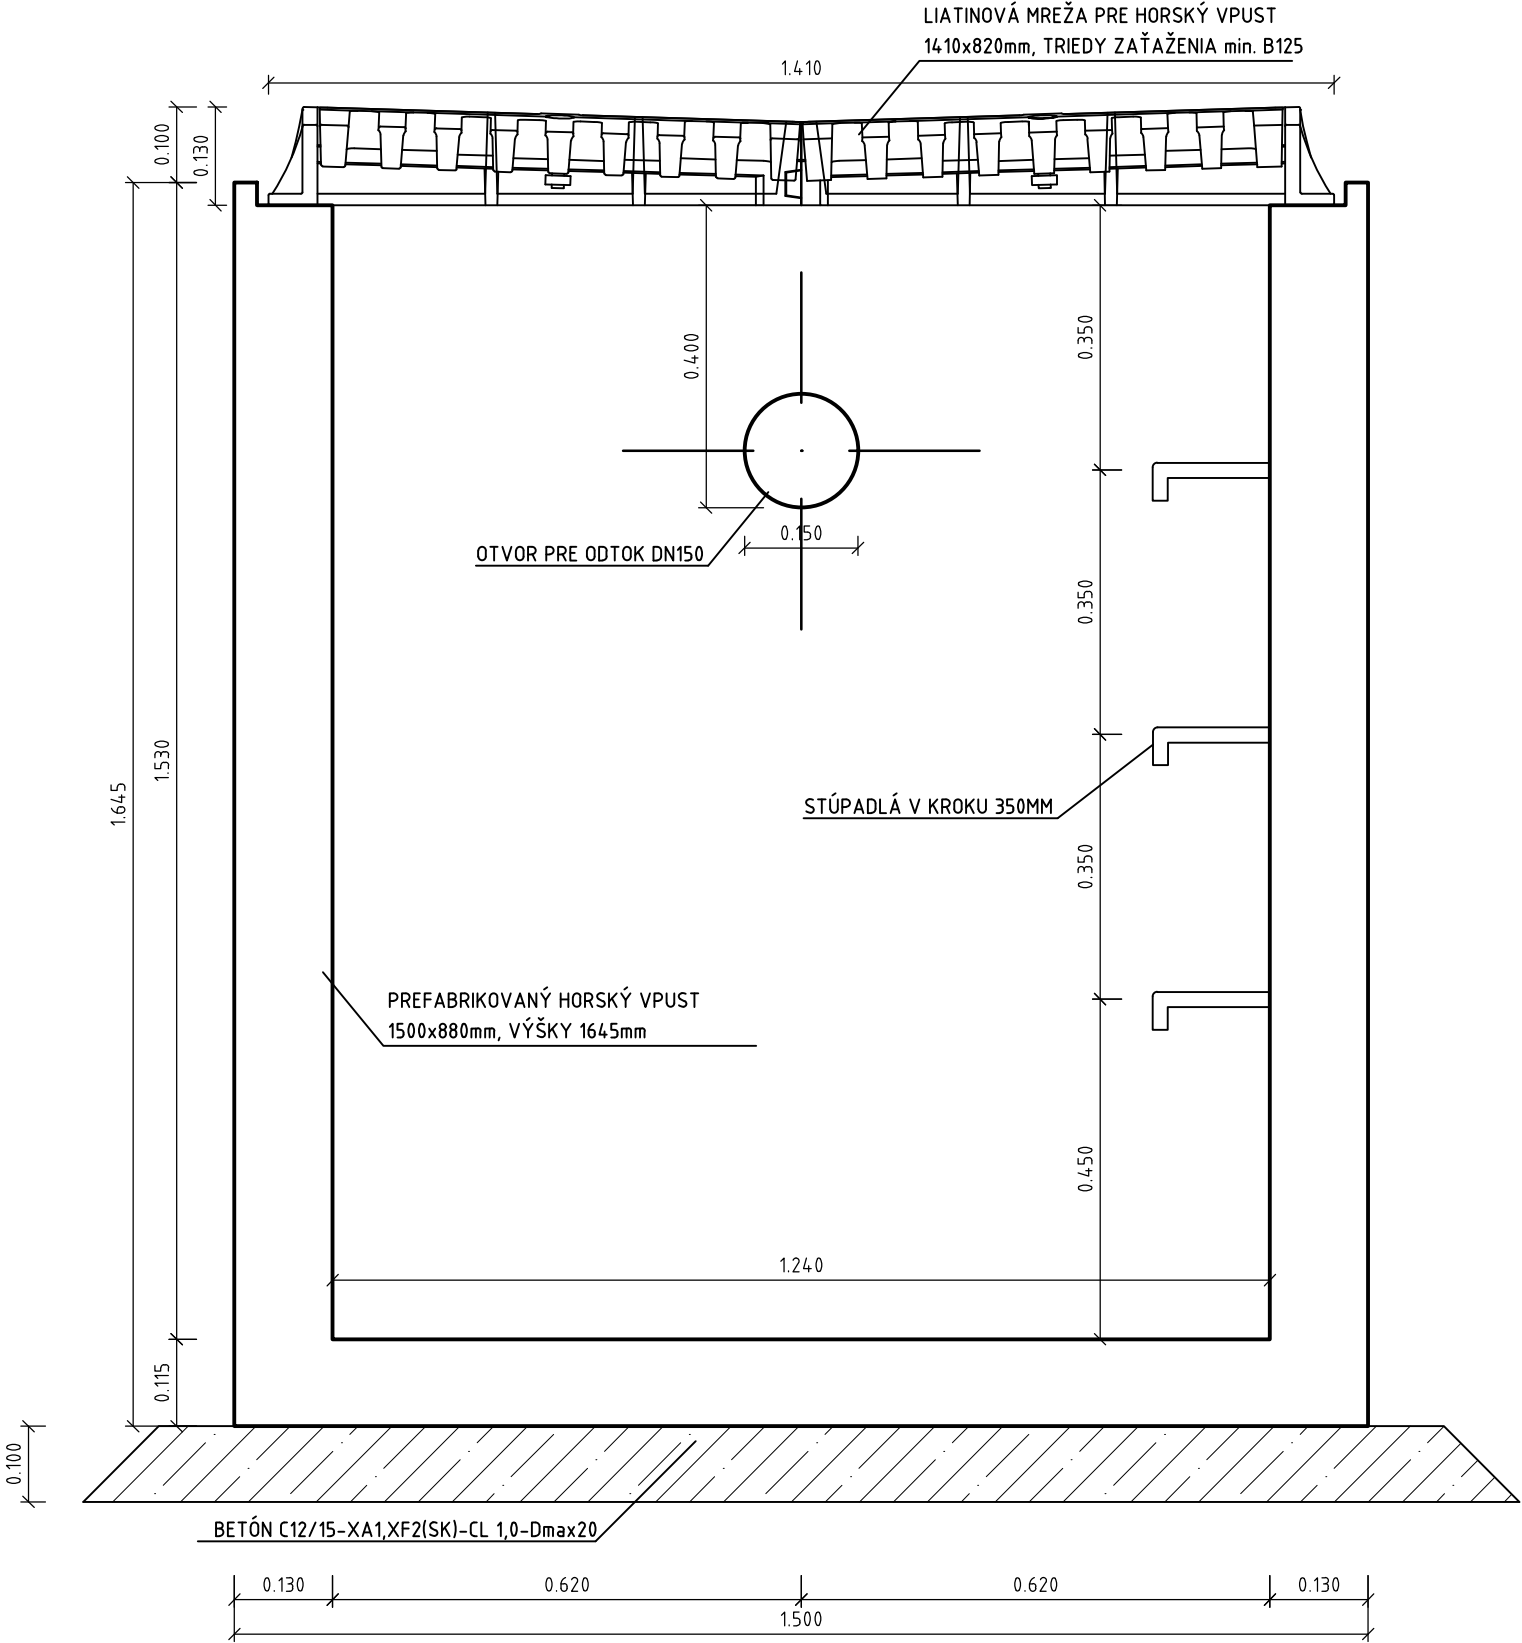


PRIEČNY REZ


M1:10

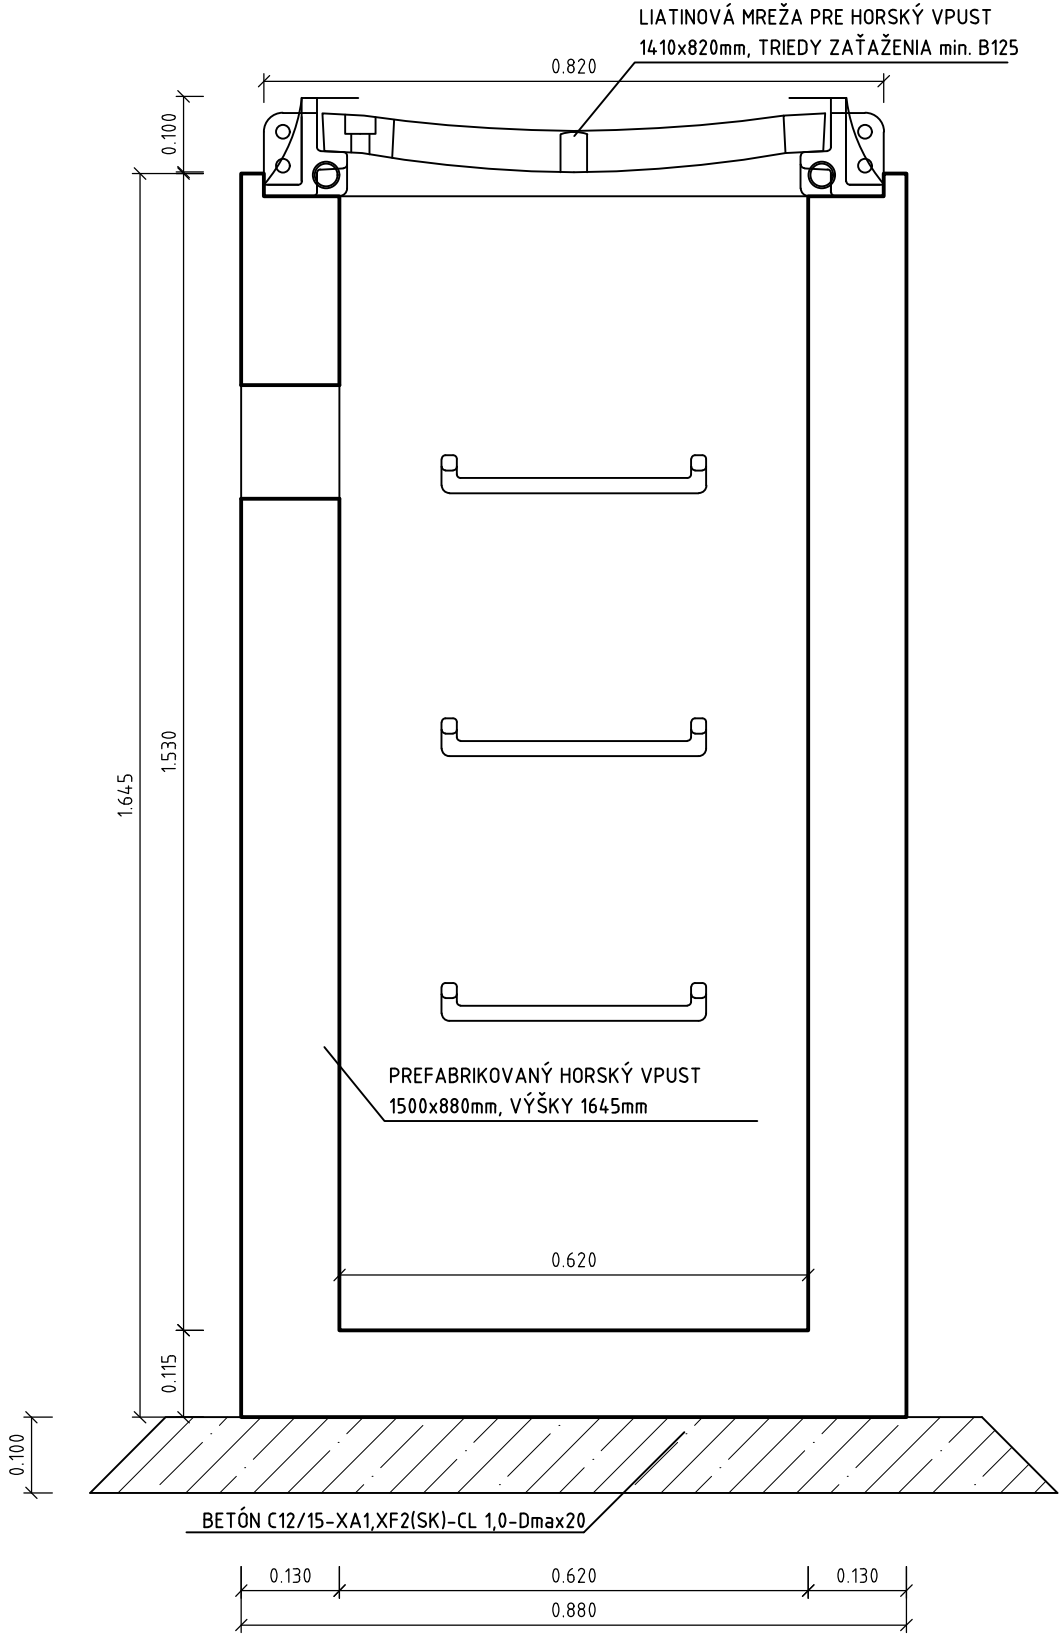


DETAIL ZÁKLADU PRE STOŽIAR INFORMAČNÉHO SYSTÉMU MHD
REZ
M1:20

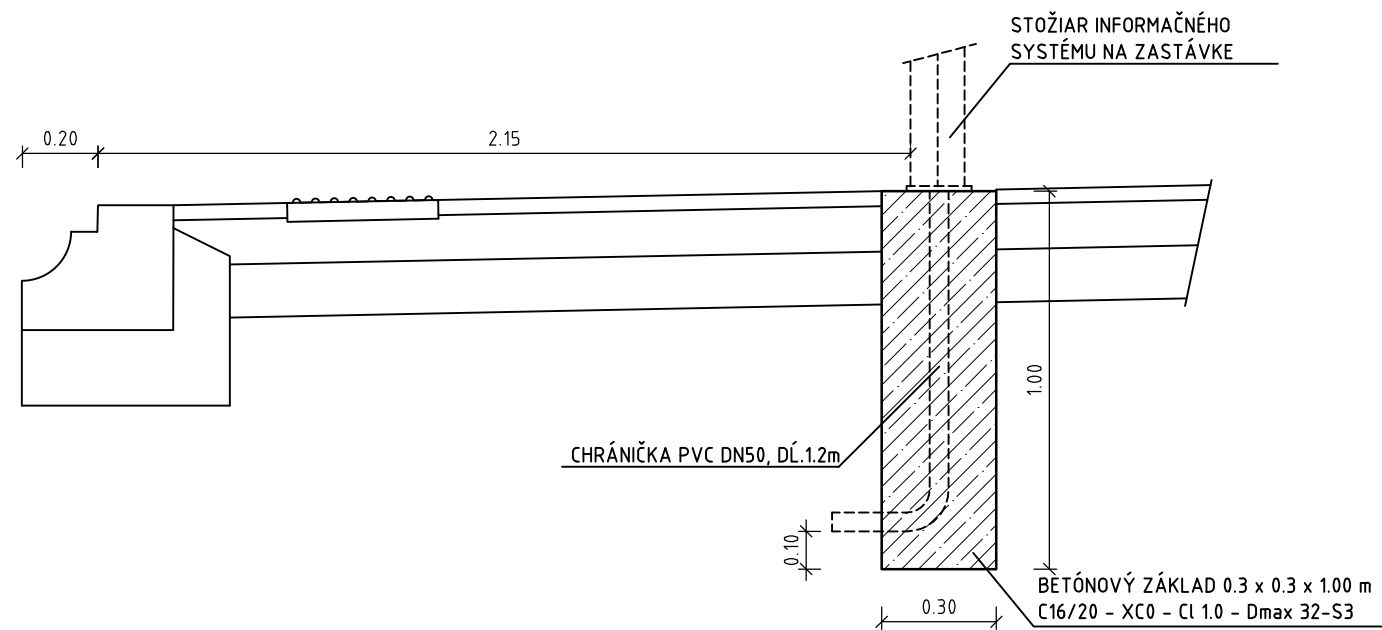

DETAIL ZÁKLADU PRE AUTOMAT NA CESTOVNÉ LÍSTKY
REZ
M1:20

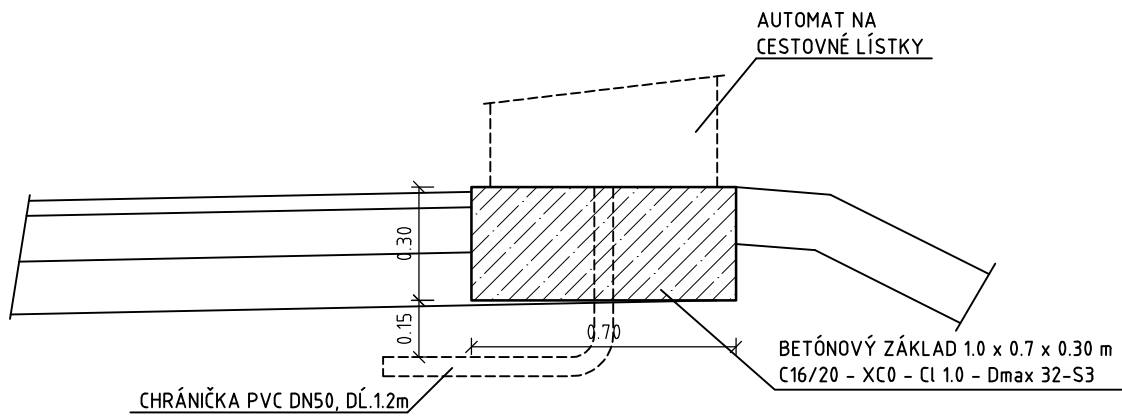


REZ
M1:20

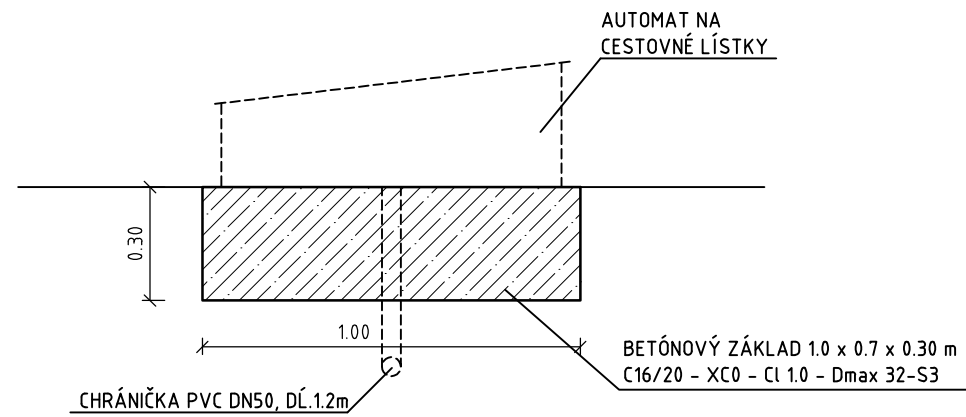


M1:20




M1:20

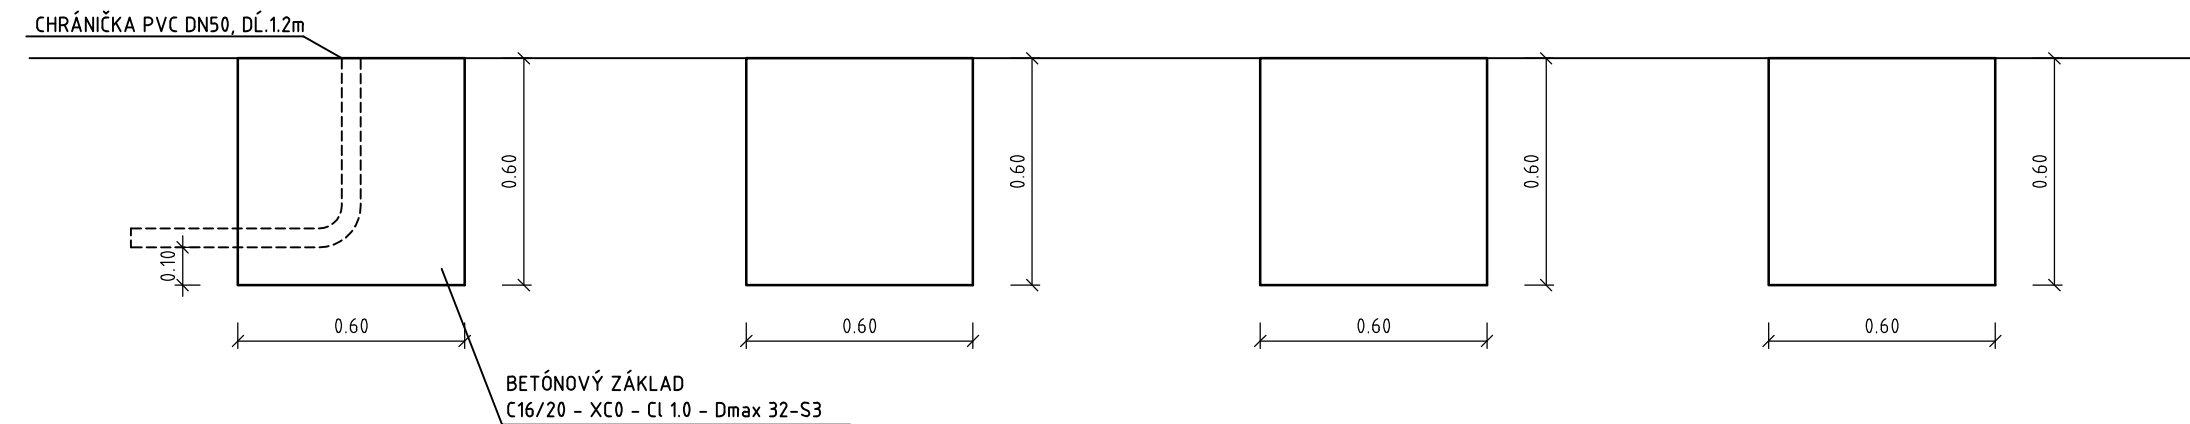

ŠTRBINOVÝ ŽĽAB V MIESTE ZASTÁVKY MHD NA VETVE B - SCHÉMA SKLADBY PÔDORYS

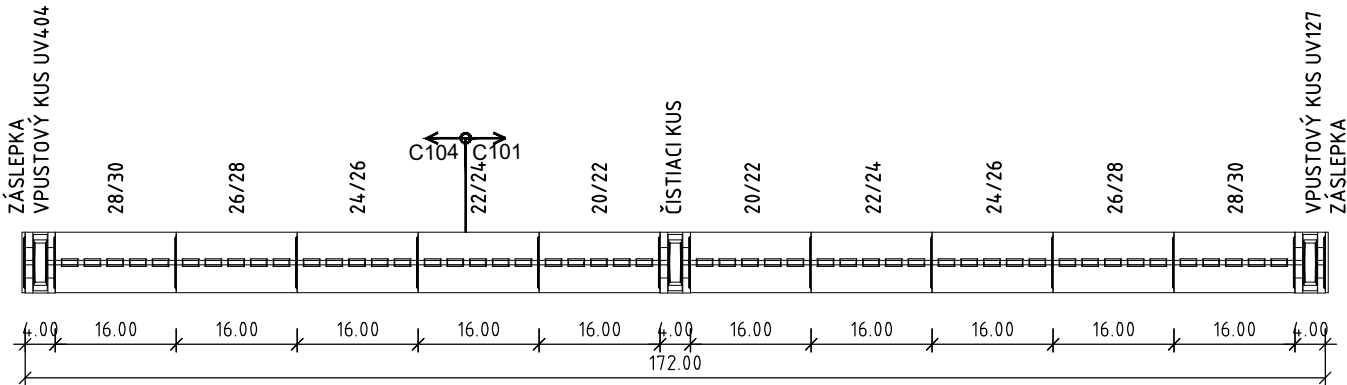

POHLAD BOČNÝ

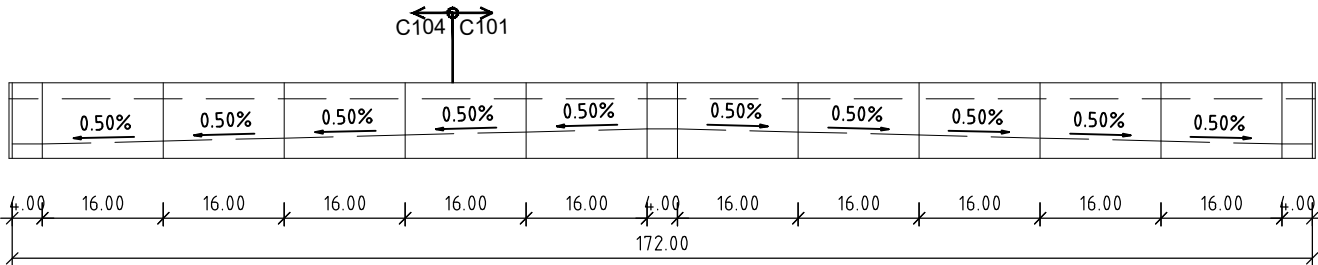


POZDĽŽNY PROFIL VOZOVKY V MIESTE ŽĽABU

POZĽŽNY SKLON


NIVEĽETA V MIESTE
ULOŽENIA ŽĽABU

STANIČENIE

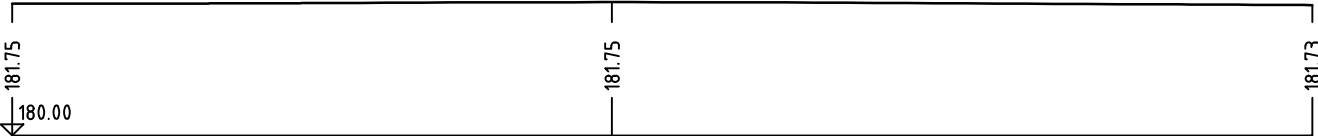


ŽĽAB S MREŽOU NA CHODNÍKU PRI TESNIACEJ VANI VĽAVO - SCHÉMA SKLADBY


PÔDORYS

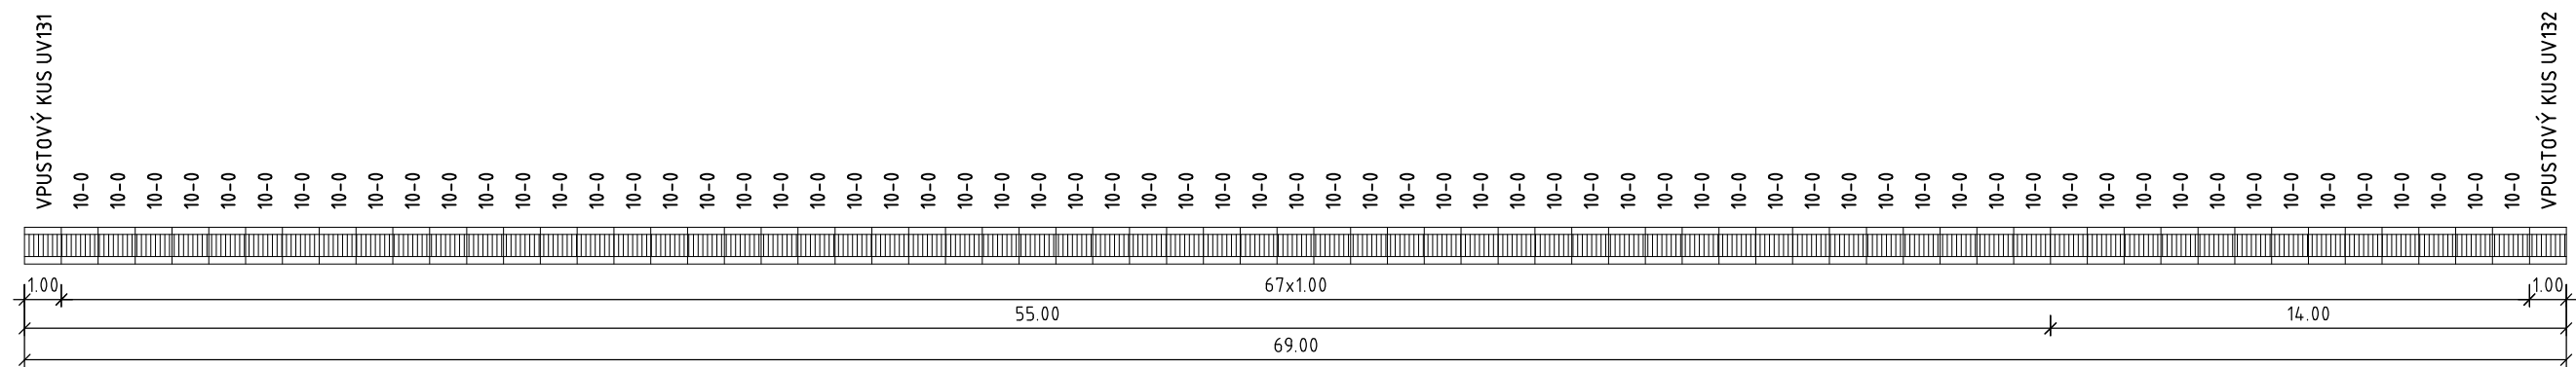

POHĽAD BOČNÝ

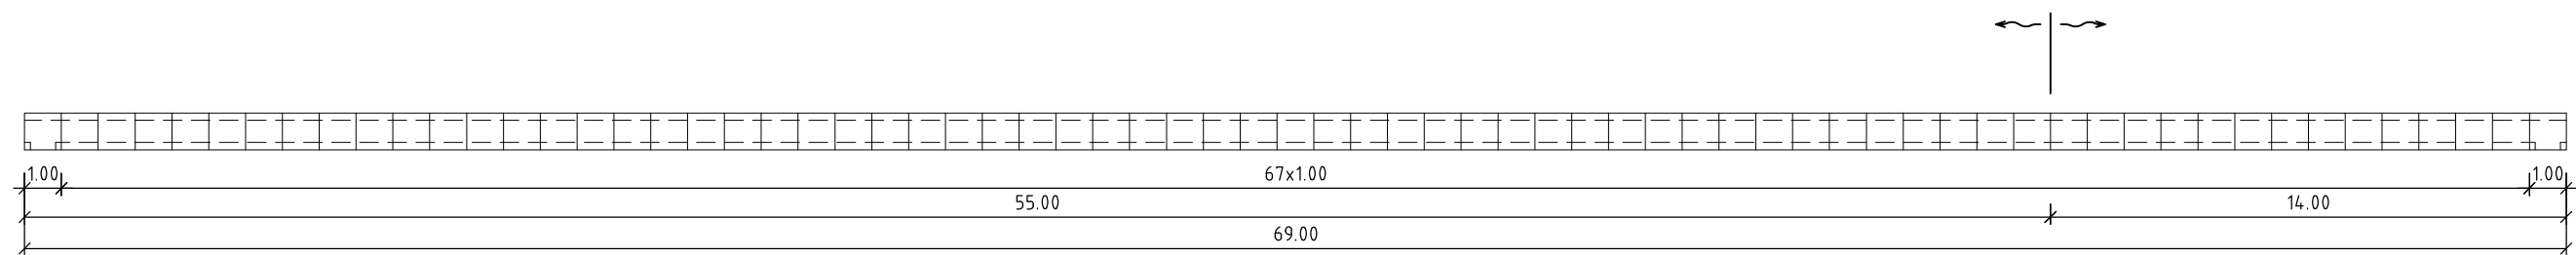


POZDĹŽNY PROFIL CHODNÍKA V MIESTE ŽĽABU

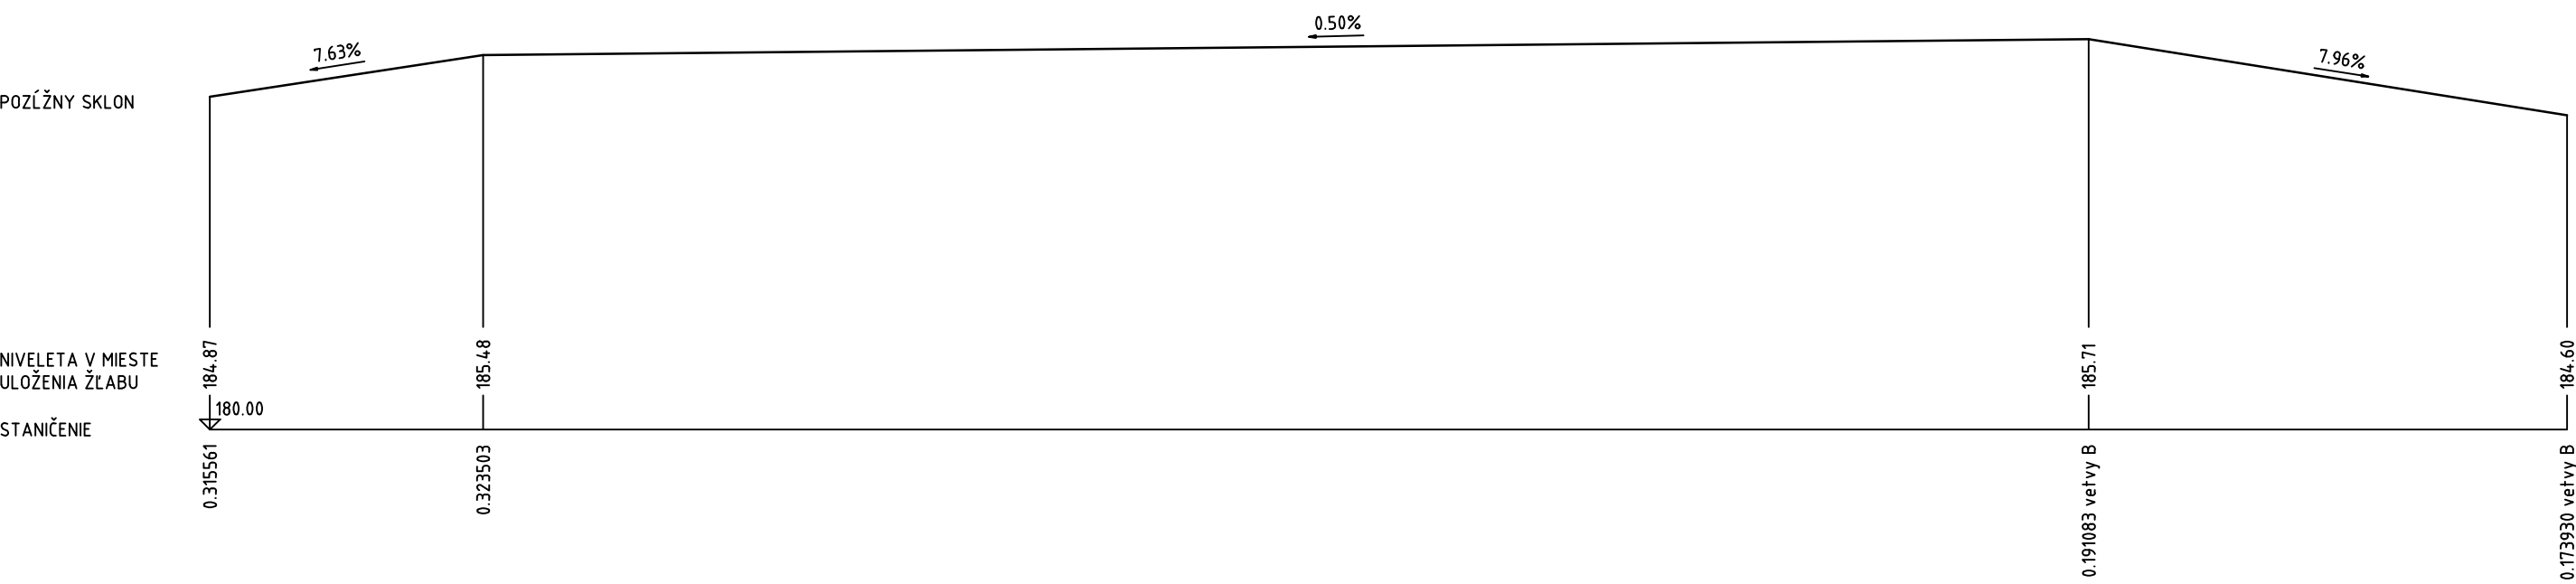


ŽĽAB S MREŽOU NA CHODNÍKU PRI TESNIACEJ VANI VPRAVO - SCHÉMA SKLADBY

PÔDORYS

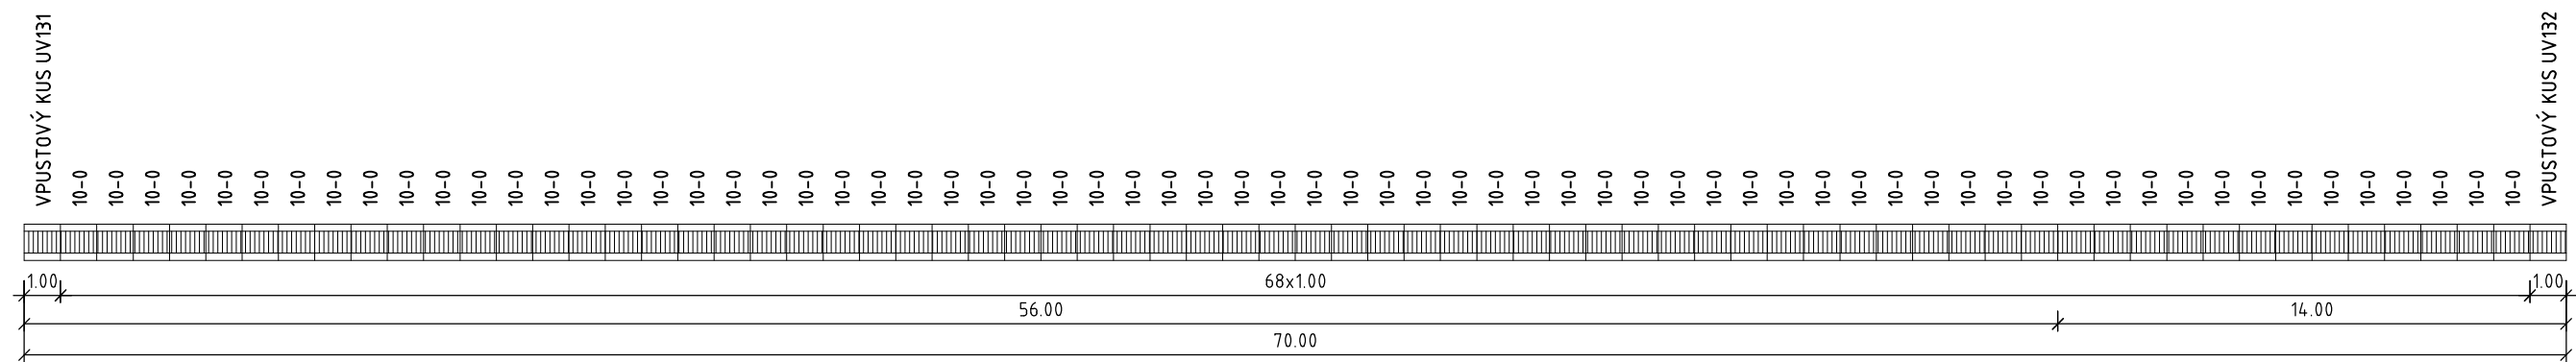

POHĽAD BOČNÝ

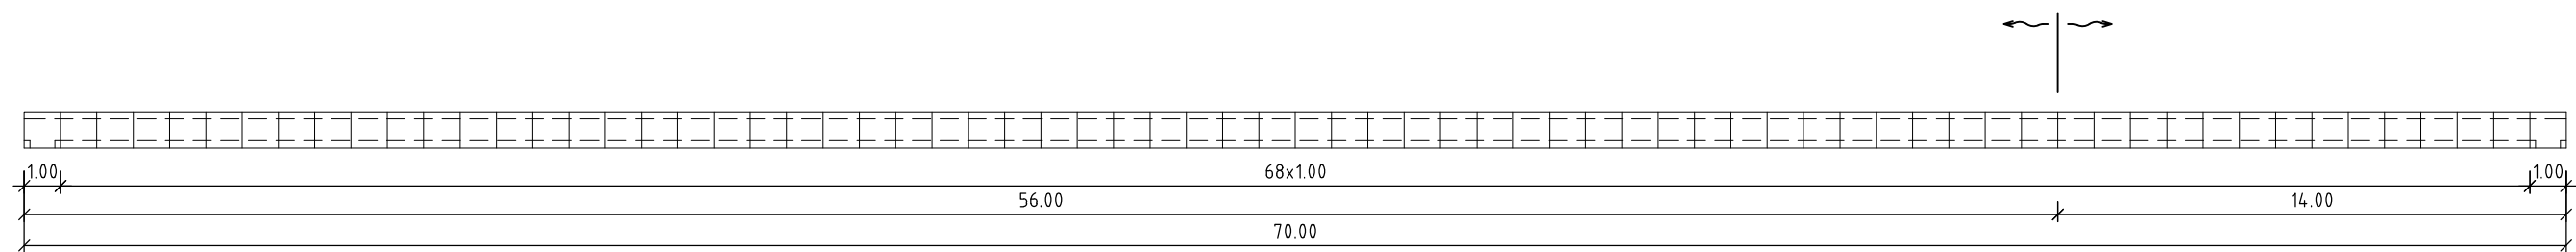

POZDĹŽNY PROFIL CHODNÍKA V MIESTE ŽĽABU

