

SWAN, a.s., Borská 6, 841 04 Bratislava  
Vyjadrenie č. .... / 2016 v zmysle § 66 ods. 6 zák. č. 351/2011 Z.z. o elektronických komunikáciách.  
vyjadrenie č. .... platí 12 mesiacov.  
Podzemné vedenia v správe a majetku spoločnosti SWAN, a.s. sa v záujmovom území NACHÁDZAJÚ / NENACHÁDZAJÚ.  
Realizačnú projektovú dokumentáciu žiadame na pripomienkovanie.  
Toto vyjadrenie platí 6 mesiacov.  
Územie: DUBRAVKA  
Výškové: HEIZER OPTIK 09081948 800  
V Bratislave dňa 15.12.2016  
M. Gelb  
meno podpis

Türk Telekom International SK, s.r.o.  
Haanova 12, 851 04 BRA  
Tel.: +421 2 672 09 050, e-mail: siete  
Nr.: 684  
PLATNOSŤ POTVRDENIA DO:  
Podzemné telekomunikačné zariadenia spol. TTI SK sa v dotknutom území n  
V Bratislave, dňa: 15-12-  
Spol. Türk Telekom International SK, s.r.o.  
aj ako: MEMOREX - INVITE

OCAM s.r.o. Pauláňho 8, 811 01 Bratislava  
PODZEMNÉ TELEKOMUNIKAČNÉ ZARIADENIA V SPRÁVE  
A MAJETKU SPOLOČNOSTI OCAM s.r.o.  
SA V DOTKNUTOM ÚZEMÍ NENACHÁDZAJÚ  
ZÁZNAM PLATÍ 6 MESIACOV



SITEL s.r.o.  
pracovisko Bratislava  
Kopčianska 20/C  
851 01 Bratislava

LEGENDA:



V Bratislave Dňa 15.12.2016  
PRIMANET  
PODZEMNÉ TELEKOMUNIKAČNÉ ZARIADENIA V SPRÁVE  
A MAJETKU SPOLOČNOSTI VNET a. s.  
SA V DOTKNUTOM ÚZEMÍ NENACHÁDZAJÚ  
ZÁZNAM PLATÍ 6 MESIACOV

Podľa predloženej PD stavby dôjde ku styku s podzemnými telekomunikačnými zariadeniami (PTZ) spol. SITEL, STSP, O2 SK, EUSTREAM, podľa zákresu č. 1317/2016.  
Týmto žiadame:  
- pred zahájením stavby zabezpečiť u spoločnosti SITEL vytýčenie PTZ v teréne,  
- v ochrannom pásme PTZ vykonať výkop 1,5m na obe strany od trasy PTZ,  
- v prípade obnaženia PTZ zabezpečiť primeranú ochranu, prizvať zástupcu SITEL a dohliadať ďalší postup prác,  
- pred zásypom výkopu prizvať zástupcu spoločnosti SITEL na obhliadku,  
- zaslať ďalší stupeň PD na vyjadrenie.  
V Bratislave, dňa 15.12.16 Podpis

ďalej len TTI SK)  
SLAVA  
turktelekomint.sk

6-2017

v správe majetku  
nachádzajú.

016

je z minulosti známa  
PANTEl

# ZMENY DOKUMENTÁCIE

Zmena				
	Index:	Dátum:	Meno - Podpis:	Text zmeny:

**BENESTRA**

BENESTRA, s. r. o.  
Einsteinova 24  
851 01 Bratislava  
Tel: +421-2-32 487 111  
Fax: +421-2-32 487 222

Výdanie ÚR - SP danej stavby súhlasne

V lokalite stavby sa nenachádzajú siete spoločnosti  
BENESTRA.

Doba platnosti vyjadrenia je 6 mesiacov.

Evidenčné číslo:

V Bratislave dňa

Meno

Podpis

**REMING**  
CONSULT A.S.

Tel.: 02 / 59 42 27 40

3 týždňom ÚR - SP danej stavby súhlasne

metóda v lokalite stavby sa nenachádzajú


ÚR.

Dňa: 21.12.2017

Toto vyjadrenie platí 1 rok

V Bratislave dňa 13.1.2018

## Nové dopravné prepojenie II/505 s MČ Dúbravka

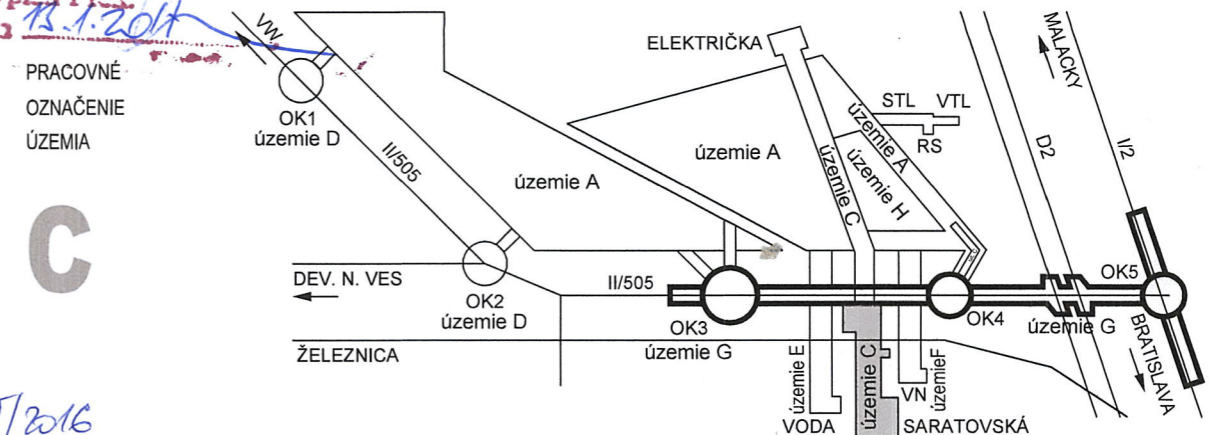

13.1.2018

**SITEL**

SITEL s.r.o.  
pracovisko Bratislava  
Kopčianska 20/C  
851 01 Bratislava

Toto vyjadrenie vydávame pre účely:

- ☐ Informatívny zakres
- ☐ Pripravná dokumentácia stavby
- ☐ PD pre územné rozhodnutie
- ☒ PD pre stavebné povolenie


Dátum 11.12.16 Podpis

**SITEL s.r.o.**

acs

good business as usual  
V záujmovom území sa nachádzajú  
siete spoločnosti ACS, spol. s r.o. Pred realizáciou  
investičnej činnosti je povinný stavebník nechať si  
siete vytýčiť u spoločnosti ACS, spol. s r.o.

Dňa: 18.12.2016

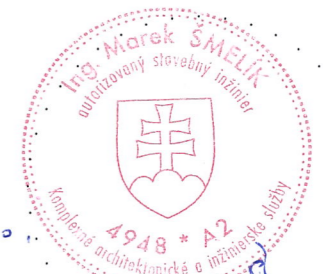

Ružová dolina 10  
821 09 Bratislava  
IČO: 313 89 333  
IČ-DPH:

acs  
good business as usual  
http://www.acs.sk

**REMING**  
CONSULT A.S.

Trnavská cesta 27, 831 04 BRATISLAVA

Generálny riaditeľ:  
Ing. Slavomír Podmanický

Zákazkové číslo: 1514

Dátum: 11/2015

Stupeň - účel: DSP

Počet A4: 3x A4 (3/1)

Mierka: 1:5000

Časť: Súprava:

C

Príloha:

C

11

**Dial Telecom**

telecom, a.s. - organizačná zložka  
Miestna časť 7074/30, 811 01 Bratislava  
IČO: 4940967 IČDPH: SK4020252148

Nadôjde k styku  
s IS Dial Telecom

Platnosť: 12 mes.

10.1.2017

30

ADRENIE PLATI

MESIAČNÍK

Manažér projektu:	Ing. Ján Kušnír	
Hlavný inžinier projektu:	Ing. Marek Šmelík	
Zodpovedný projektant časti:	Ing. Marek Šmelík	
Navrhol - vypracoval:	Ing. Marek Šmelík	
Kontroloval:	Ing. Vladimíra Rožoková	
Miesto stavby:	Bratislava	Okres: Bratislava IV
Investor - stavebník:		
Stavba:	NOVÉ DOPRAVNÉ PREPOJENIE II/505 S MČ DÚBRAVKA	
Objekt (súbor):	C Celková situácia stavby	
Digitálny názov prílohy:	1514_DSP_C_CelkovaSituaciaStavby.dwg	