



ZADASZENIE WEJŚCIA
DO PIWNICY

1:50

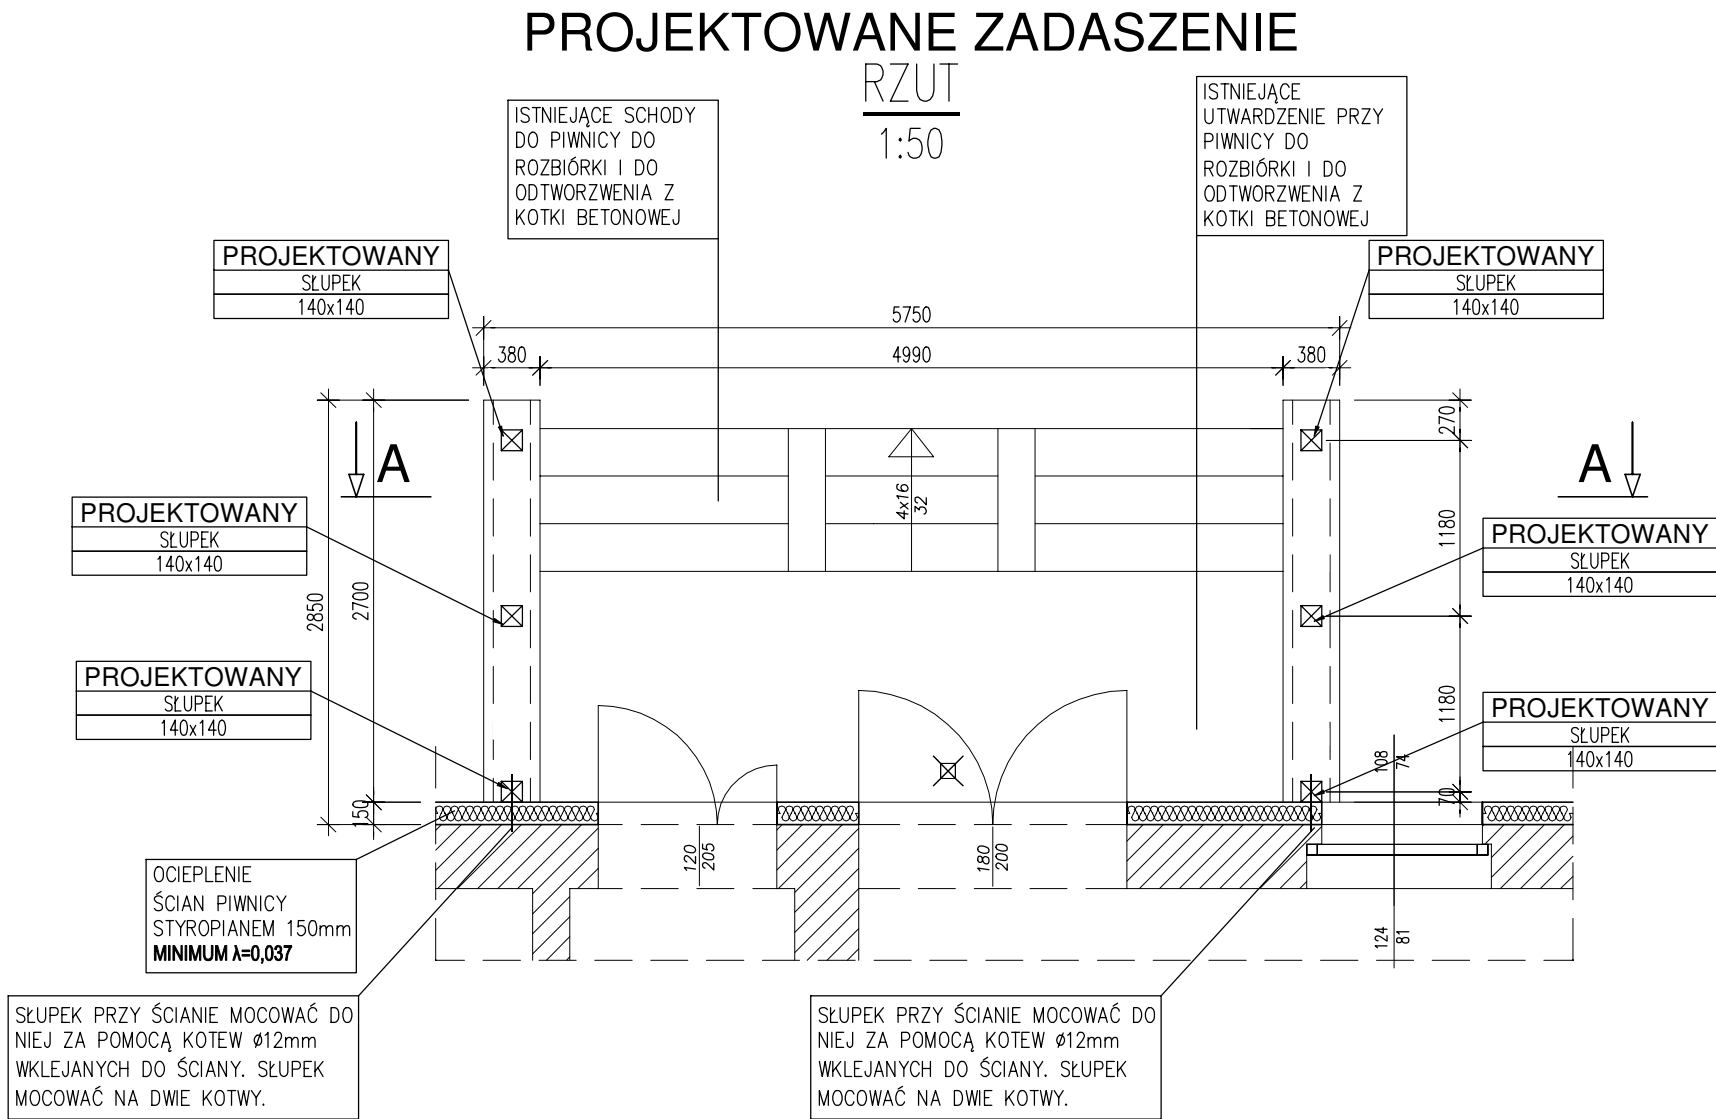


PROJEKTOWANE ZADASZENIE

RZUT KONSTRUKCJI 1:50

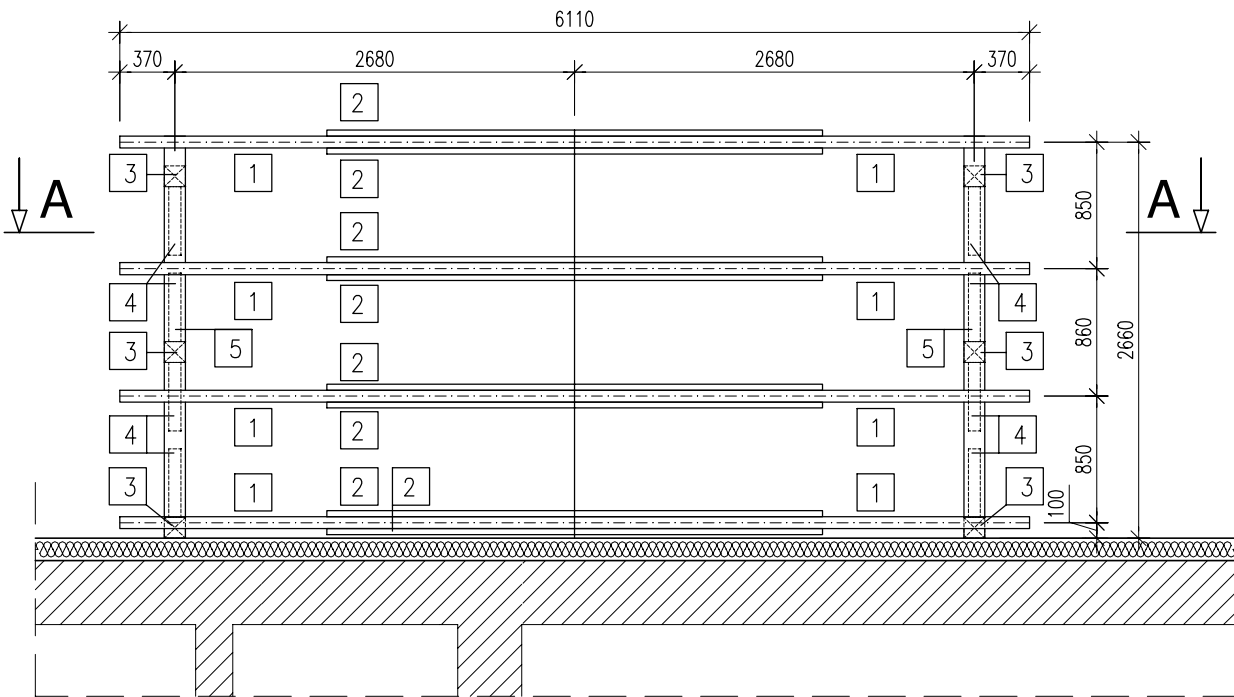

PROJEKTOWANE ZADASZENIE

PRZEKRÓJ A-A 1:50

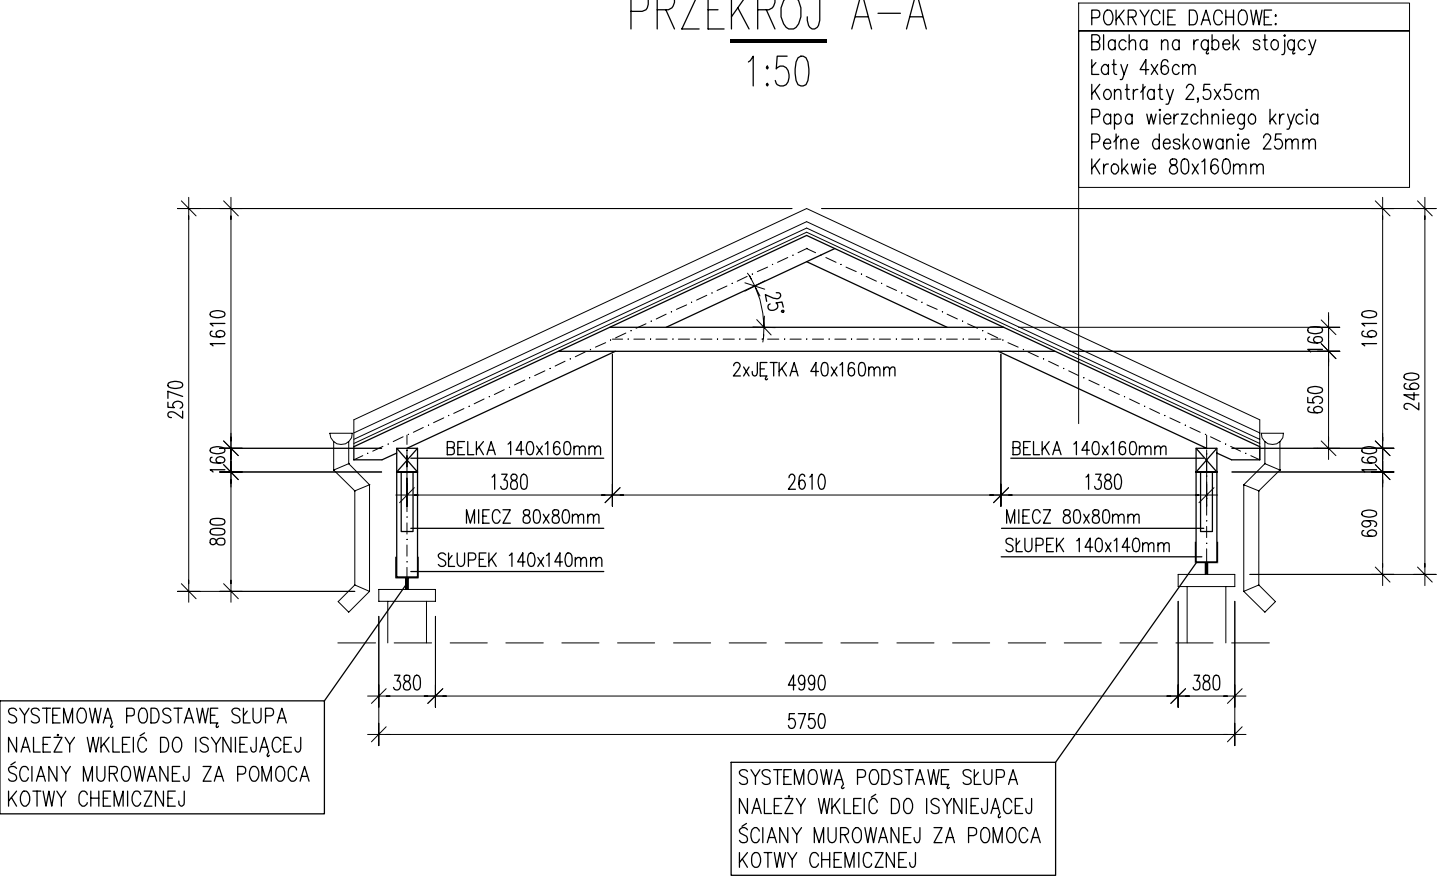

- Uwaga:
- Wymiary podano w [mm], poziomy w [m].
 - Wszystkie wymiary należy sprawdzić na budowie. Ewentualne rozbieżności należy wyjaśnić z autorskim biurem projektowym.
 - Wszystkie elementy więzby dachowej z drewna litego należy wykonać z drewna klasy C24.
 - Elementy drewniane należy zaimpregnować środkami ognioochronnymi i grzybobójczymi.
 - Elementy drewniane należy łączyć ze sobą za pomocą połączeń ciesielskich lub łączników mechanicznych.
 - Wszystkie elementy konstrukcyjne będące ze sobą powiązane należy rozpatrywać łącznie w celu zapewnienia odpowiednich połączeń.
 - Szczegółowy opis prowadzenia robót budowlanych znajduje się w opisie technicznym.

ZESTAWIENIE DREWNA NA KONSTRUKCJĘ DACHU								
Numer elementu	Nazwa elementu	Przekrój		Długość [mm]	Objętość [m³]	Ilość [szt.]	Objętość całkowita [m³]	KLASA DREWNA
		B [mm]	H [mm]					
1	KROKIEW	80	160	3660	0,05	8	0,37	C24
2	JĘTKA	40	160	3630	0,02	8	0,19	C24
3	SŁUP	140	140	1100	0,02	6	0,13	C24
4	MIECZ	80	80	1000	0,01	8	0,05	C24
5	BELKA	140	160	3000	0,07	2	0,13	C24
SUMA:							0,88	
UWAGA: DO KAŻDEGO ELEMENTU DREWNIANEGO W ZESTAWIENIU DODANO OKOŁO 30cm NADDATKU								
UWAGA: DESKOWANIE POŁACI DACHOWEJ DESKAMI 25mm - 22,0m²								

NAZWA RYSUNKU ZADASZENIE PRZY WEJŚCIU DO PIWNICY-PROJEKT		NR RYSUNKU A-20
NAZWA I ADRES INWESTYCJI PROJEKT TERMOMODERNIZACJI I REMONTU ELEWACJI BUDYNKU BIUROWEGO NADLEŚNICTWA ZAMRZENICA DZ. NR EWID. 61/11LP W MIEJSCOWOŚCI ZAMRZENICA 89-510 BYŚLAW		SKALA RYSUNKU 1:50
DANE INWESTORA 	NADLEŚNICTWO ZAMRZENICA ZAMRZENICA 1A, 89-510 BYŚLAW	DATA 06.12.2021 r.
JEDNOSTKA PROJEKTOWA  PRODOM PLUS Prodom PLUS Tomasz Pałubicki Nowa Tuchola 2, 89-500 Tuchola e-mail: biuro@prodom-plus.pl tel.: 793-322-105		
OPRACOWAŁ PROJEKTANT inż. ANDRZEJ DYLEWSKI UPR. BUD. NR 776/75/Bg i WBPP-NB-7210/2/83		SPECJALNOŚĆ KONSTRUKCYJNO -BUDOWLANA, ARCHITEKTONICZNA, KONSTRUKCYJNO -INŻYNIERYJNA
PROJEKTANT mgr inż. TOMASZ PAŁUBICKI UPR. BUD. NR KUP/0095/PBkb/17		KONSTRUKCYJNO -BUDOWLANA