


PRZEKRÓJ A-A  
- inwentaryzacja  
skala 1:50

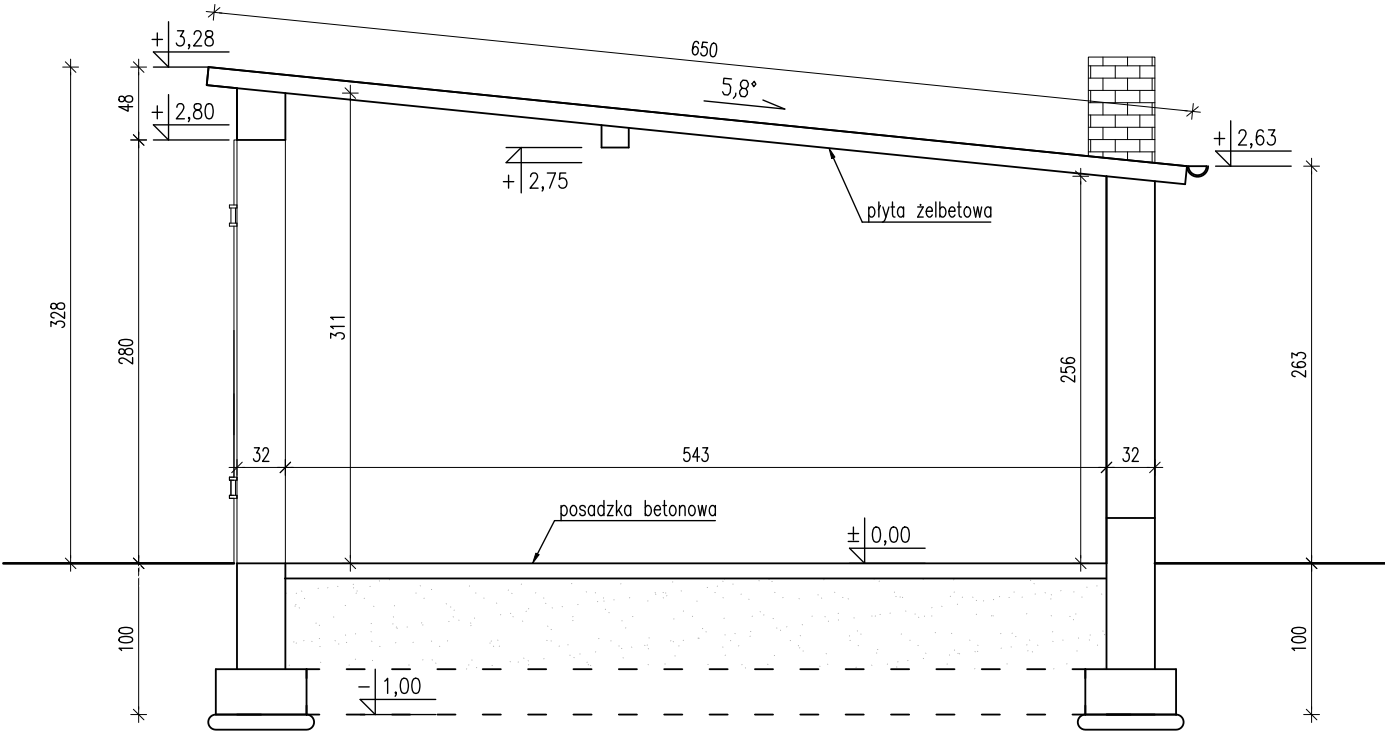

- Uwaga:
1. Wymiary podano w [cm], poziomy w [m].
  2. Wszystkie wymiary sprawdzić w naturze. Ewentualne rozbieżności należy wyjaśnić z autorskim biurem projektowym.

 PRODOM PLUS	Prodom PLUS Tomasz Pałubicki Nowa Tuchola 2, 89-500 Tuchola e-mail: biuro@prodom-plus.pl tel.: 793-322-105		
INWESTYCJA:	ADAPTACJA POMIESZCZENIA GOSPODARCZEGO NA POTRZEBY GOSPODARKI ŁOWIECKIEJ		
ADRES:	ZAMRZENICA, działka o nr ewid. 61/11-LP obręb Minikowo, gmina Lubiewo		
INWESTOR:	Nadleśnictwo Zamrzenica Zamrzenica 1A, 89-500 Bysław		
TYTUŁ RYSUNKU:	PRZEKRÓJ A-A - inwentaryzacja	NR RYSUNKU: I-3	SKALA 1:50 Data: 22.04.2022 r.
SPECJALNOŚĆ:	IMIĘ I NAZWISKO:		PODPIS:
ARCHITEKTONICZNA KONSTRUKCYJNO-BUDOWLANA, KONSTRUKCYJNO-INŻYNIERYJNA	Projektant: inż. ANDRZEJ DYLEWSKI UPR. BUD. NR 776/75/Bg i WBPP-NB-7210/2/83		