


PRZEKRÓJ A-A  
skala 1:50

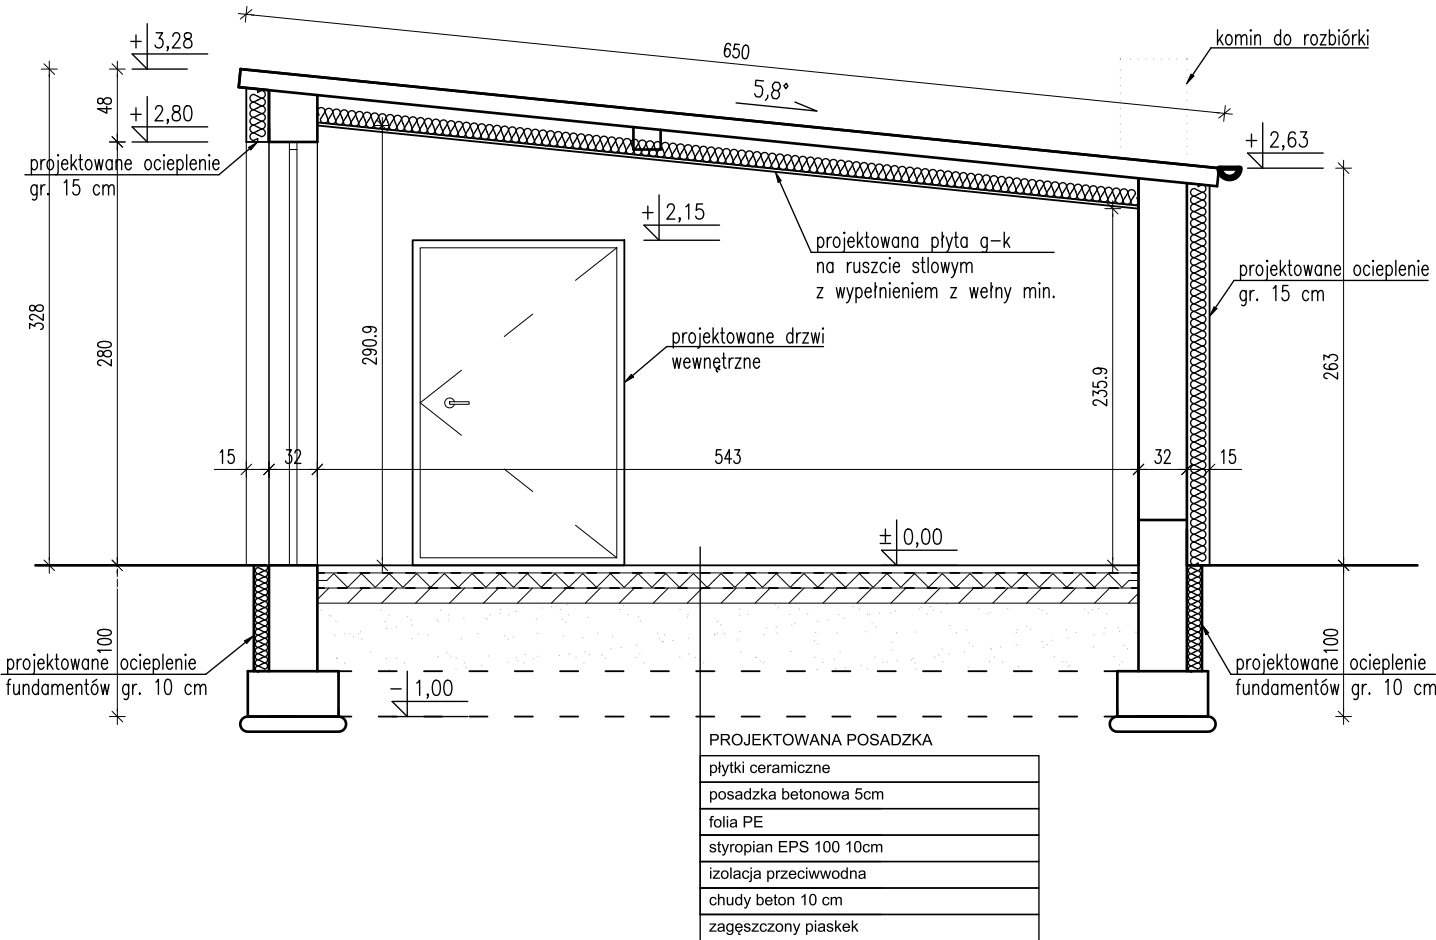

- Uwaga:
1. Wymiary podano w [cm], poziomy w [m].
  2. Wszystkie wymiary sprawdzić w naturze. Ewentualne rozbieżności należy wyjaśnić z autorskim biurem projektowym.

|   |   |  |                                      |
|---|---|--|--------------------------------------|
| <br><b>PRODOM PLUS</b> |   | <b>Prodom PLUS Tomasz Pałubicki</b><br>Nowa Tuchola 2, 89-500 Tuchola<br>e-mail: <a href="mailto:biuro@prodom-plus.pl">biuro@prodom-plus.pl</a><br>tel.: 793-322-105 |                                      |
| INWESTYCJA:   | <b>ADAPTACJA POMIESZCZENIA GOSPODARCZEGO<br/>NA POTRZEBY GOSPODARKI ŁOWIECKIEJ</b>        |  |                                      |
| ADRES:  | <b>ZAMRZENICA, działka o nr ewid. 61/11-LP<br/>obręb Minikowo, gmina Lubiewo</b>          |  |                                      |
| INWESTOR:   | <b>Nadleśnictwo Zamrzenica<br/>Zamrzenica 1A, 89-500 Bysław</b>                           |  |                                      |
| TYTUŁ<br>RYSUNKU:   | <b>PRZEKRÓJ A-A</b>   | NR<br>RYSUNKU:<br><b>A-3</b>   | SKALA 1:50<br>Data:<br>22.04.2022 r. |
| SPECJALNOŚĆ:  | <u>IMIĘ I NAZWISKO:</u>   |  | <u>PODPIS:</u>                       |
| ARCHITEKTONICZNA<br>KONSTRUKCYJNO-BUDOWLANA,<br>KONSTRUKCYJNO-INŻYNIERYJNA                                  | Projektant:<br><b>inż. ANDRZEJ DYLEWSKI</b><br>UPR. BUD. NR 776/75/Bg i WBPP-NB-7210/2/83 |  |                                      |