


RZUT PRZYZIEMIA
skala 1:100

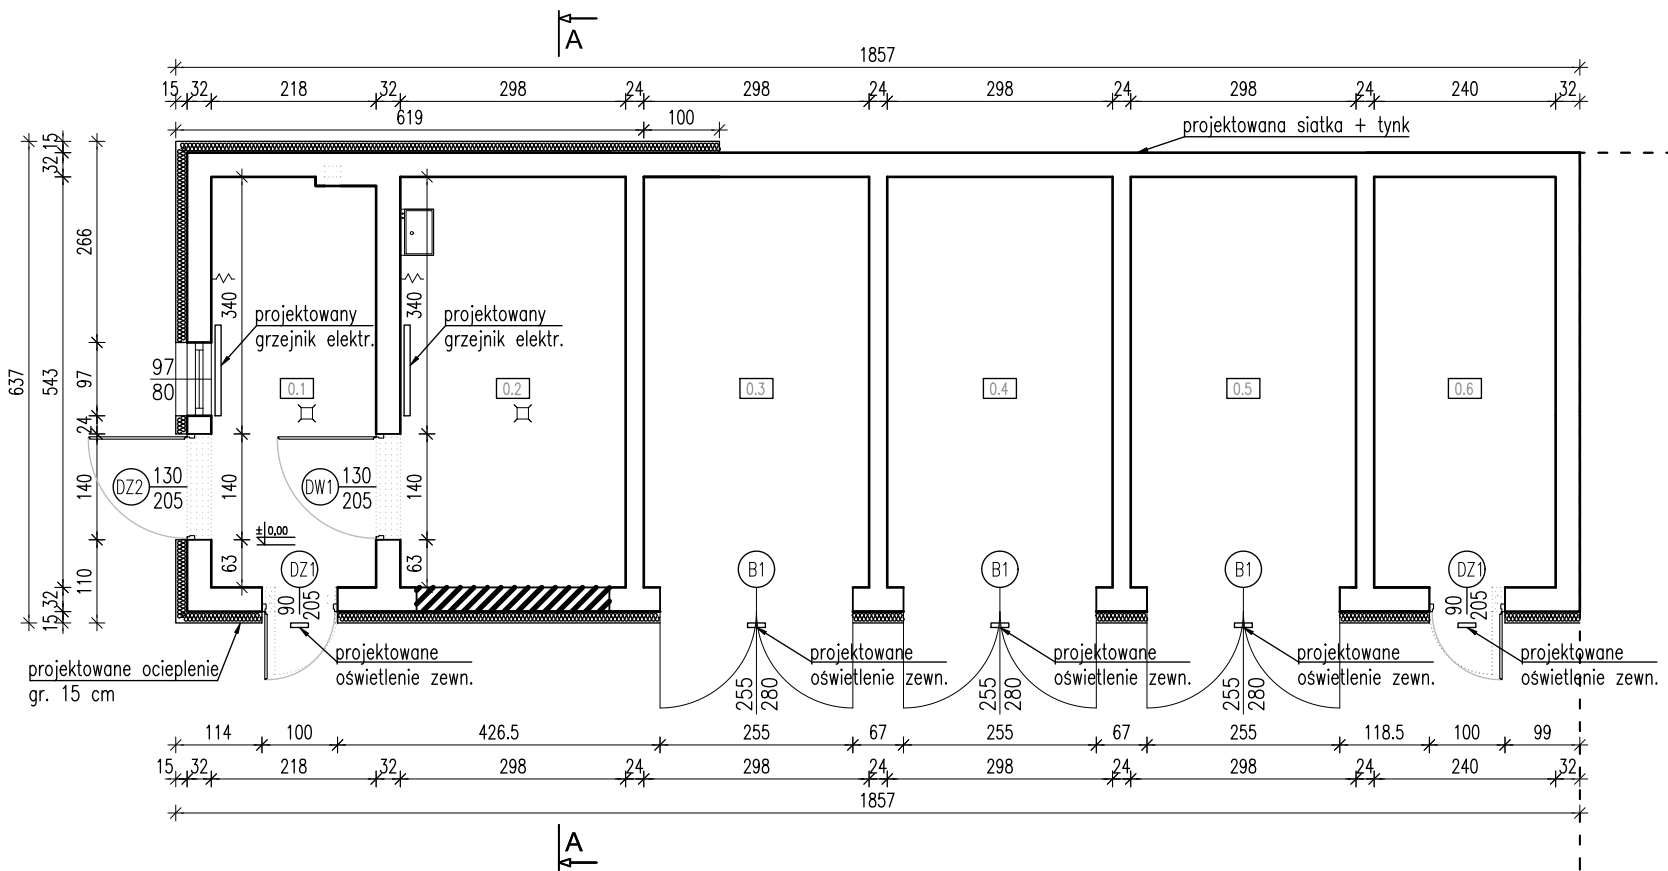

WYKAZ POMIESZCZEŃ			
LP.	POMIESZCZENIE	RODZAJ PODŁOGI	m²
0.1	POM. GOSPODARCZE	plytki ceramiczne	11,74
0.2	POM. GOSPODARCZE	plytki ceramiczne	16,18
0.3	POM. GOSPODARCZE	posadzka betonowa	16,18
0.4	POM. GOSPODARCZE	posadzka betonowa	16,18
0.5	POM. GOSPODARCZE	posadzka betonowa	16,18
0.6	POM. GOSPODARCZE	posadzka betonowa	13,03
RAZEM =			89,49

- Uwaga:
- Wymiary podano w [cm], poziomy w [m].
 - Wszystkie wymiary sprawdzić w naturze. Ewentualne rozbieżności należy wyjaśnić z autorskim biurem projektowym.

 PRODUM PLUS	Prodom PLUS Tomasz Pałubicki Nowa Tuchola 2, 89-500 Tuchola e-mail: biuro@prodom-plus.pl tel.: 793-322-105		
INWESTYCJA:	ADAPTACJA POMIESZCZENIA GOSPODARCZEGO NA POTRZEBY GOSPODARKI ŁOWIECKIEJ		
ADRES:	ZAMRZENICA, działka o nr ewid. 61/11-LP obręb Minikowo, gmina Lubiewo		
INWESTOR:	Nadleśnictwo Zamrzenica Zamrzenica 1A, 89-500 Bysław		
TYTUŁ RYSUNKU:	RZUT PRZYZIEMIA	NR RYSUNKU: A-1	SKALA 1:100 Data: 22.04.2022 r.
SPECJALNOŚĆ:	IMIĘ I NAZWISKO:		PODPIS:
ARCHITEKTONICZNA KONSTRUKCYJNO-BUDOWLANA, KONSTRUKCYJNO-INŻYNIERYJNA	Projektant: inż. ANDRZEJ DYLEWSKI UPR. BUD. NR 776/75/Bg i WBPP-NB-7210/2/83		