


LPZ0A
EXTERIÉR

LPZ1
INTERIÉR

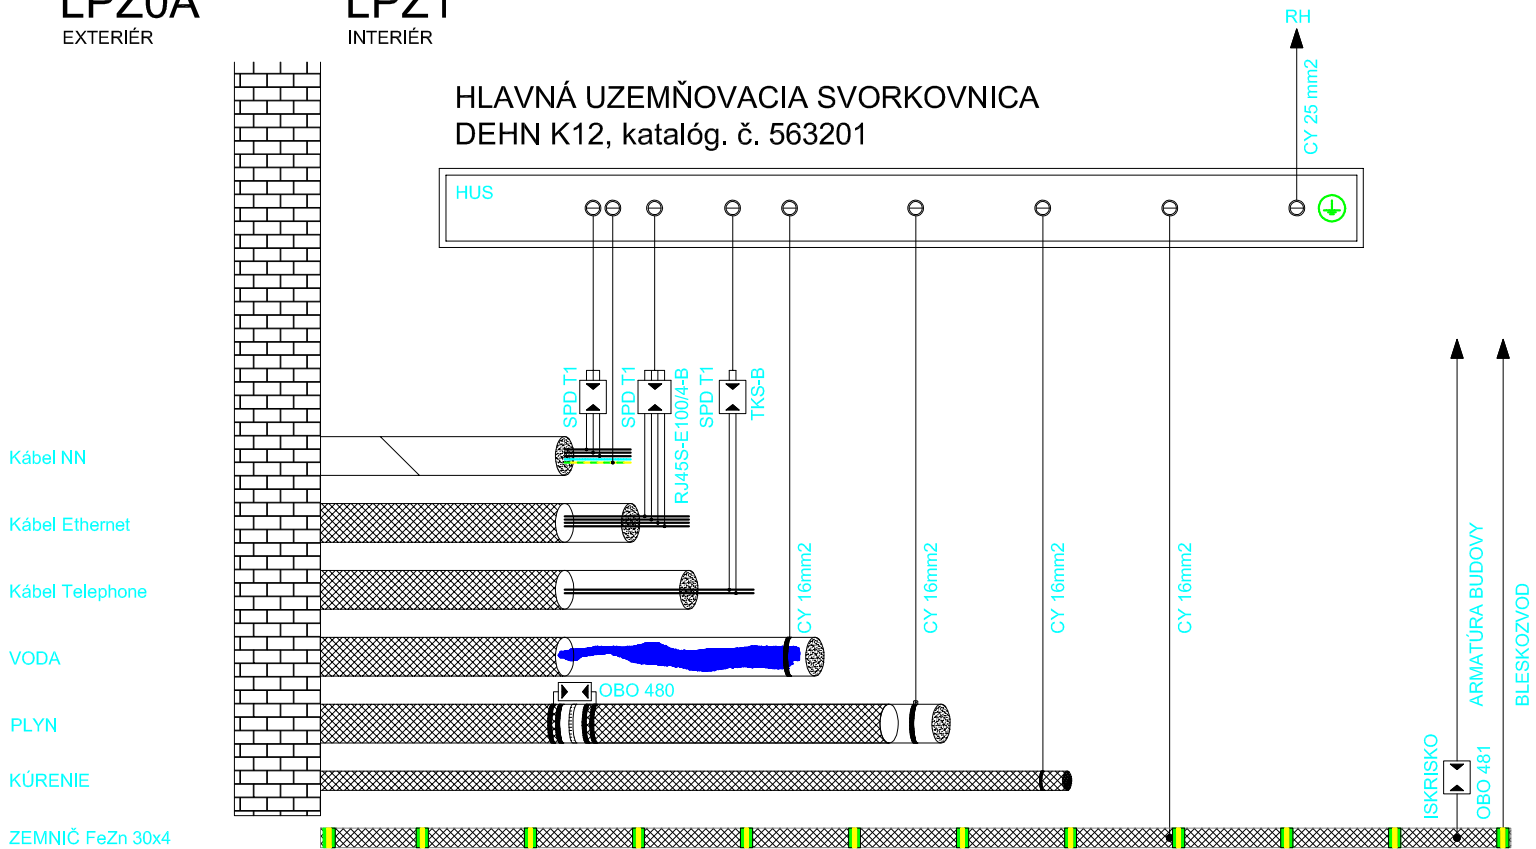

HUS :


ROZMERY : š / v / h - 300 x 150 x 150 mm

SKRIŇA TYP : IES PKG 300

KRYTIE : IP 43 / IP 20

PRÍVOD : HORE

VÝVODY : HORE AJ DOLU

Vypracoval Ing. JÁN SOTÁK	Zodp. projektant Ing. JÁN SOTÁK	Podpis 	Ing. JÁN SOTÁK HLINNÉ 283 094 35 HLINNÉ 0907 020 591
Miesto stavby : Ul. RÁZUSOVÁ 106, p.č.1823, Vranov		Okres : VRANOV NAD TOPLĽOU	
Investor : SŠI VRANOV NAD TOPLĽOU, M.R. ŠTEFÁNKA 140, 09341			
Stavba : PRESTAVBA ADMINISTR. BUDOVY NA MATERSKÚ ŠKOLU			
Objekt : SO 01 - HLAVNÝ OBJEKT - DIEL ELEKTROINŠTALÁCIA A BLESKOZVOD			
Obsah : HLAVNÁ UZEMŇOVACIA SVORKA			
Formát : A4	Dátum : 09./2021	Mierka : -	Č. výkr. : 03