
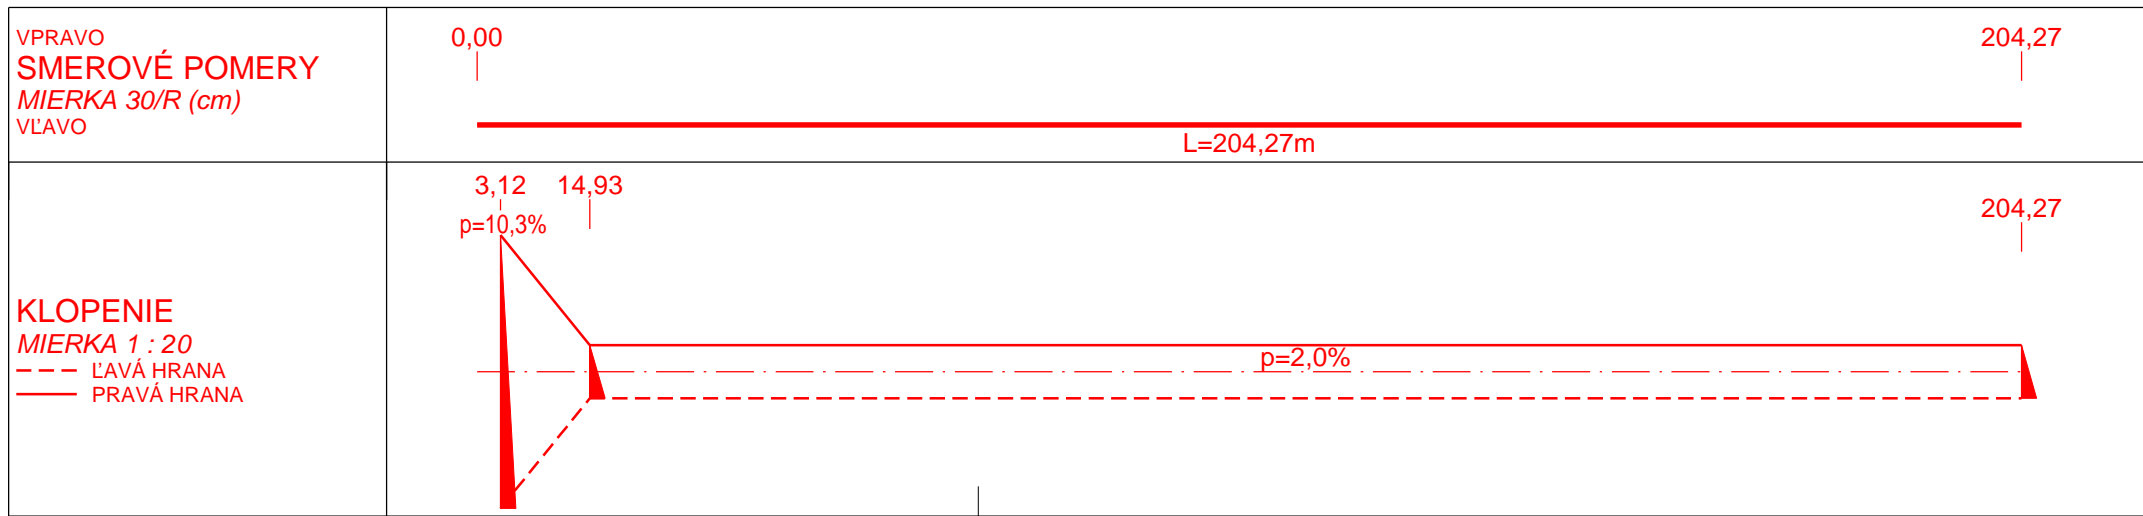
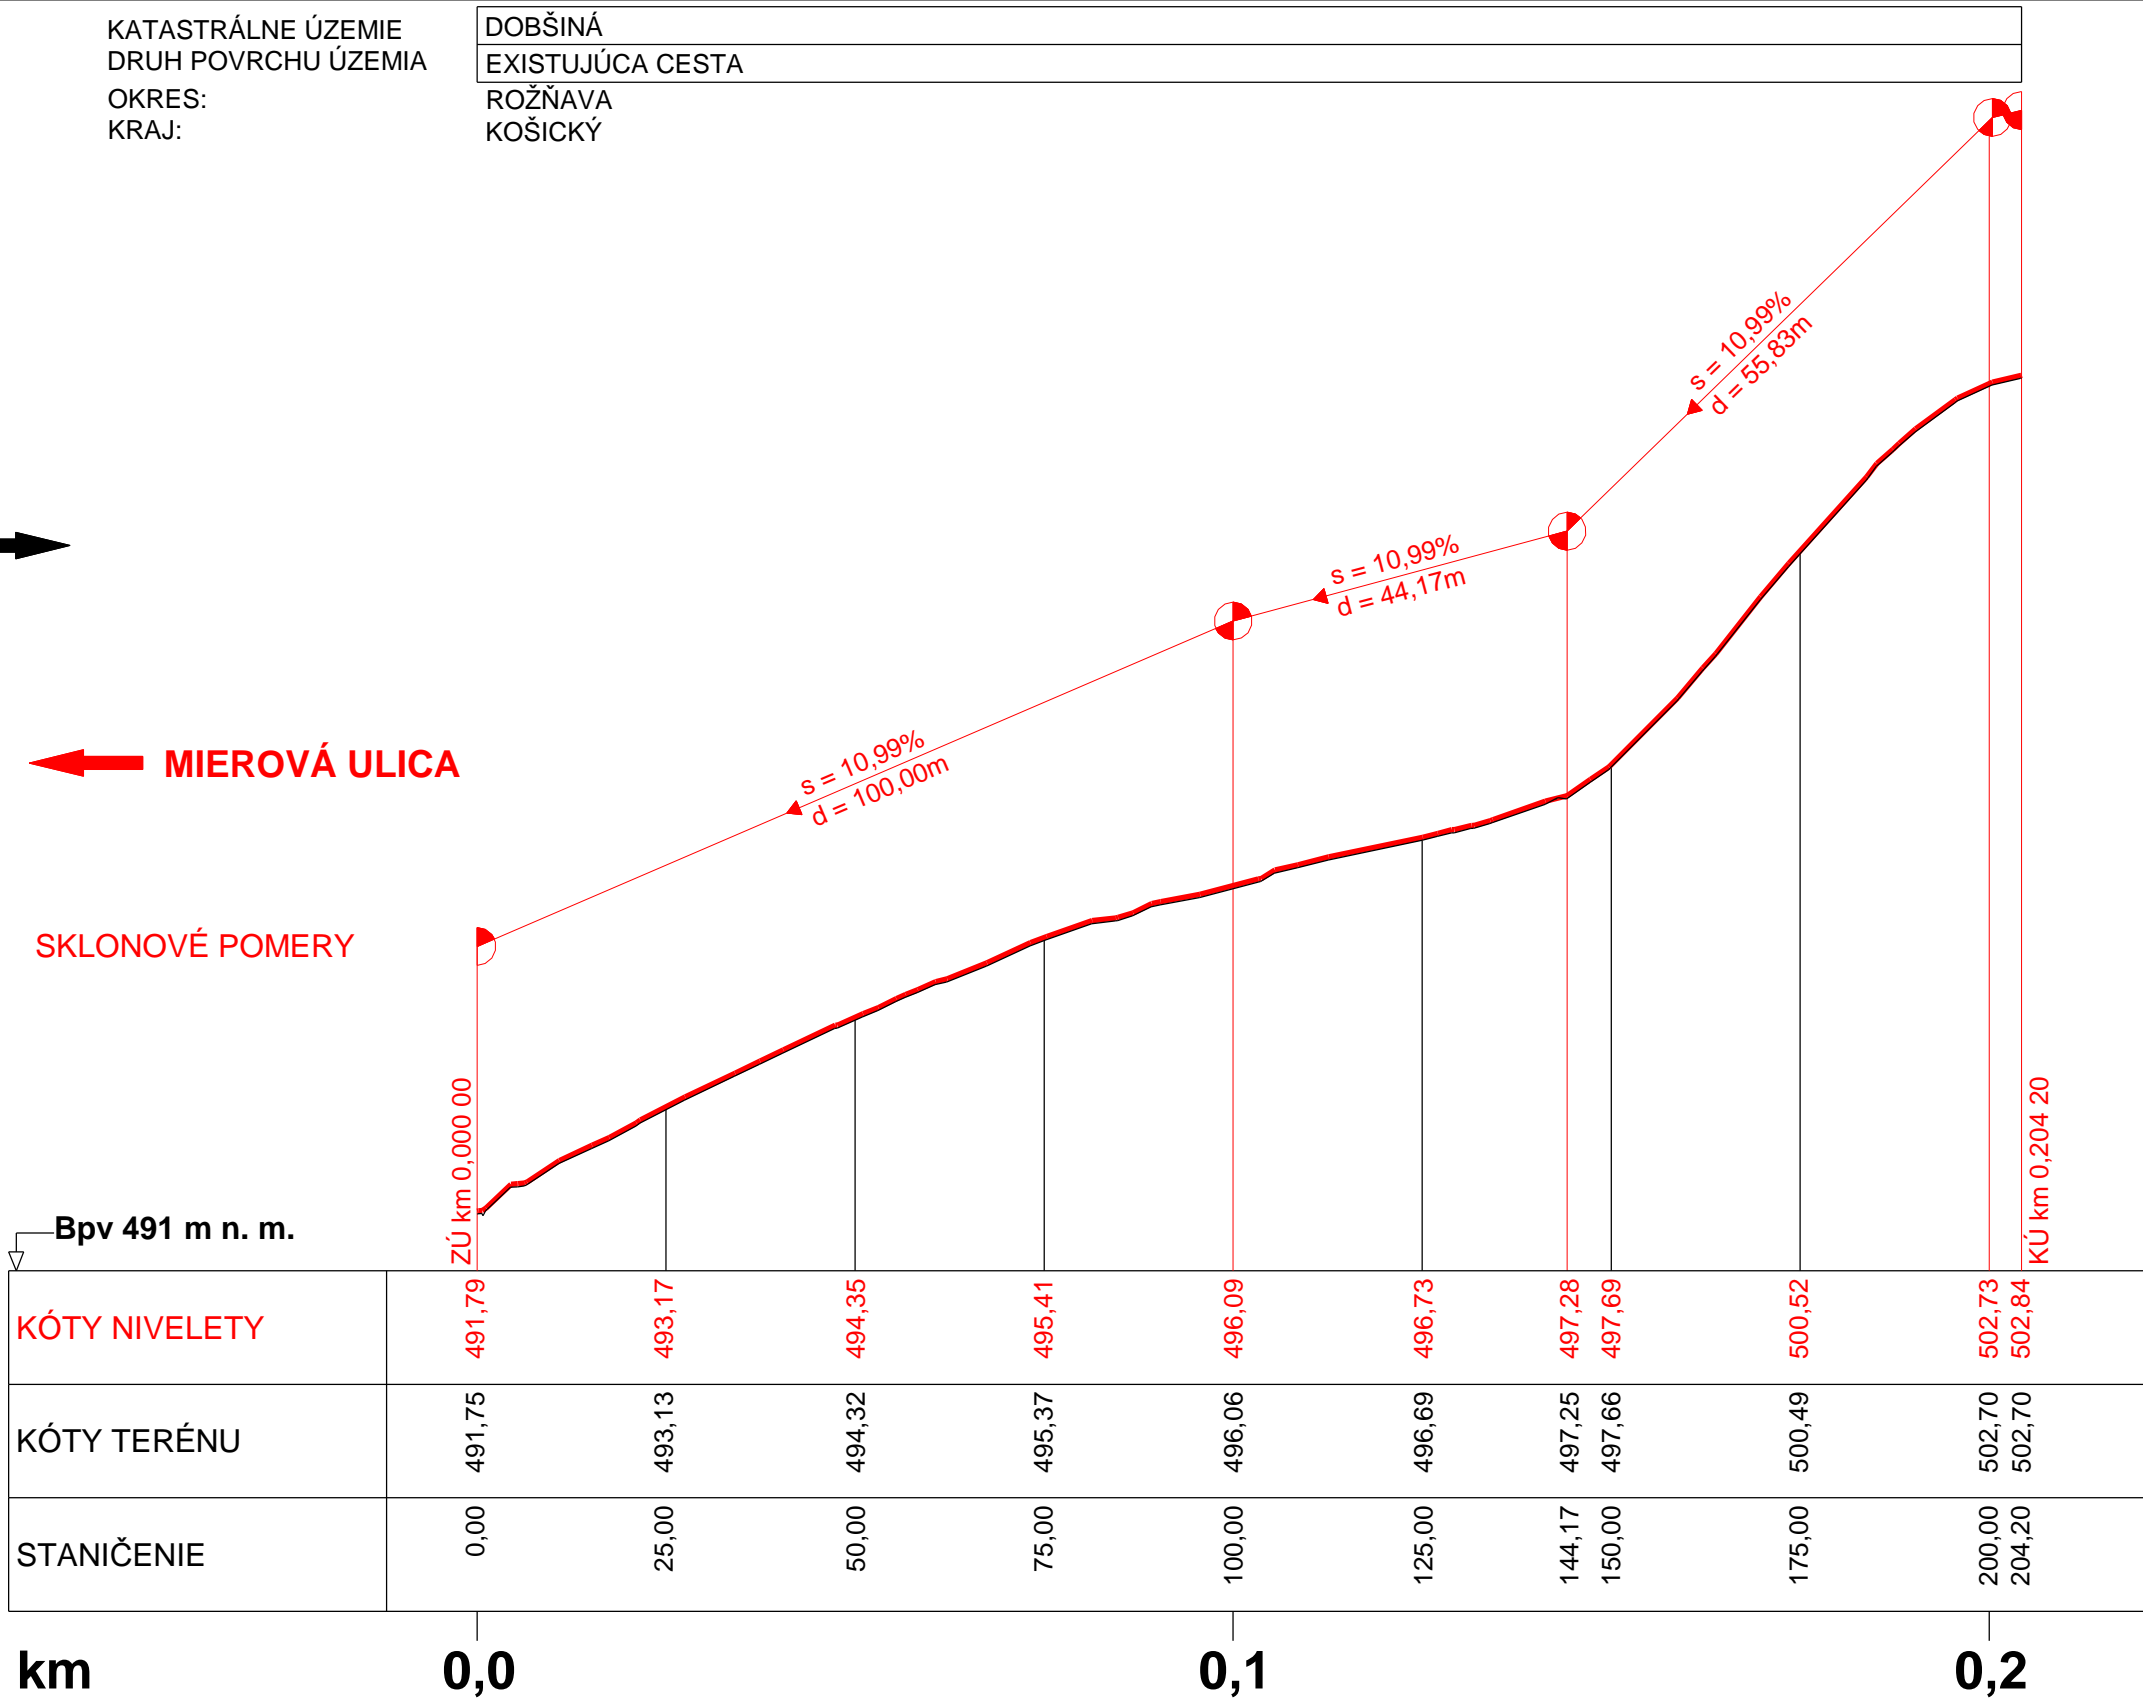
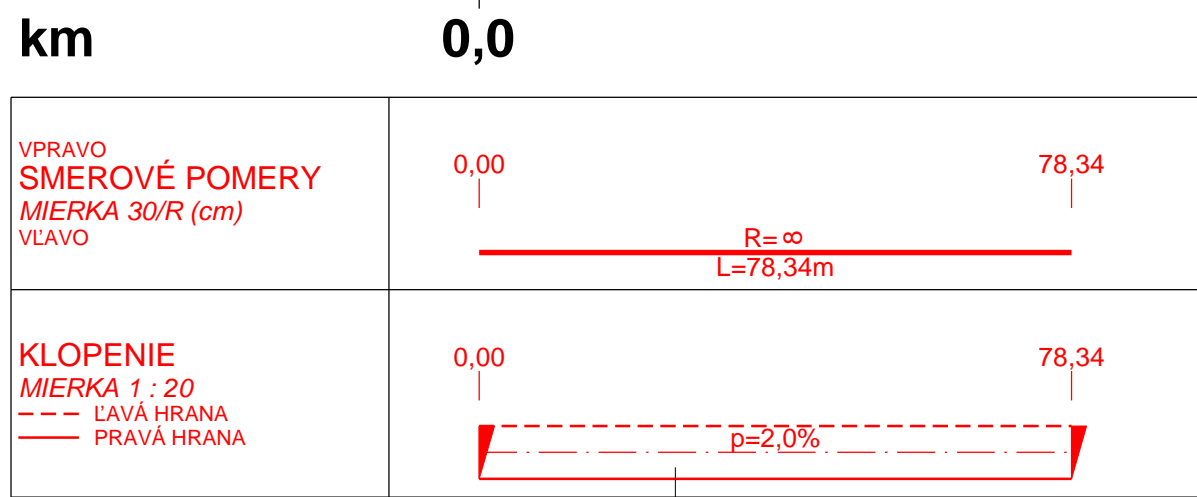


POZDĹŽNY PROFIL - VETVA B a C  
M 1:1000/100

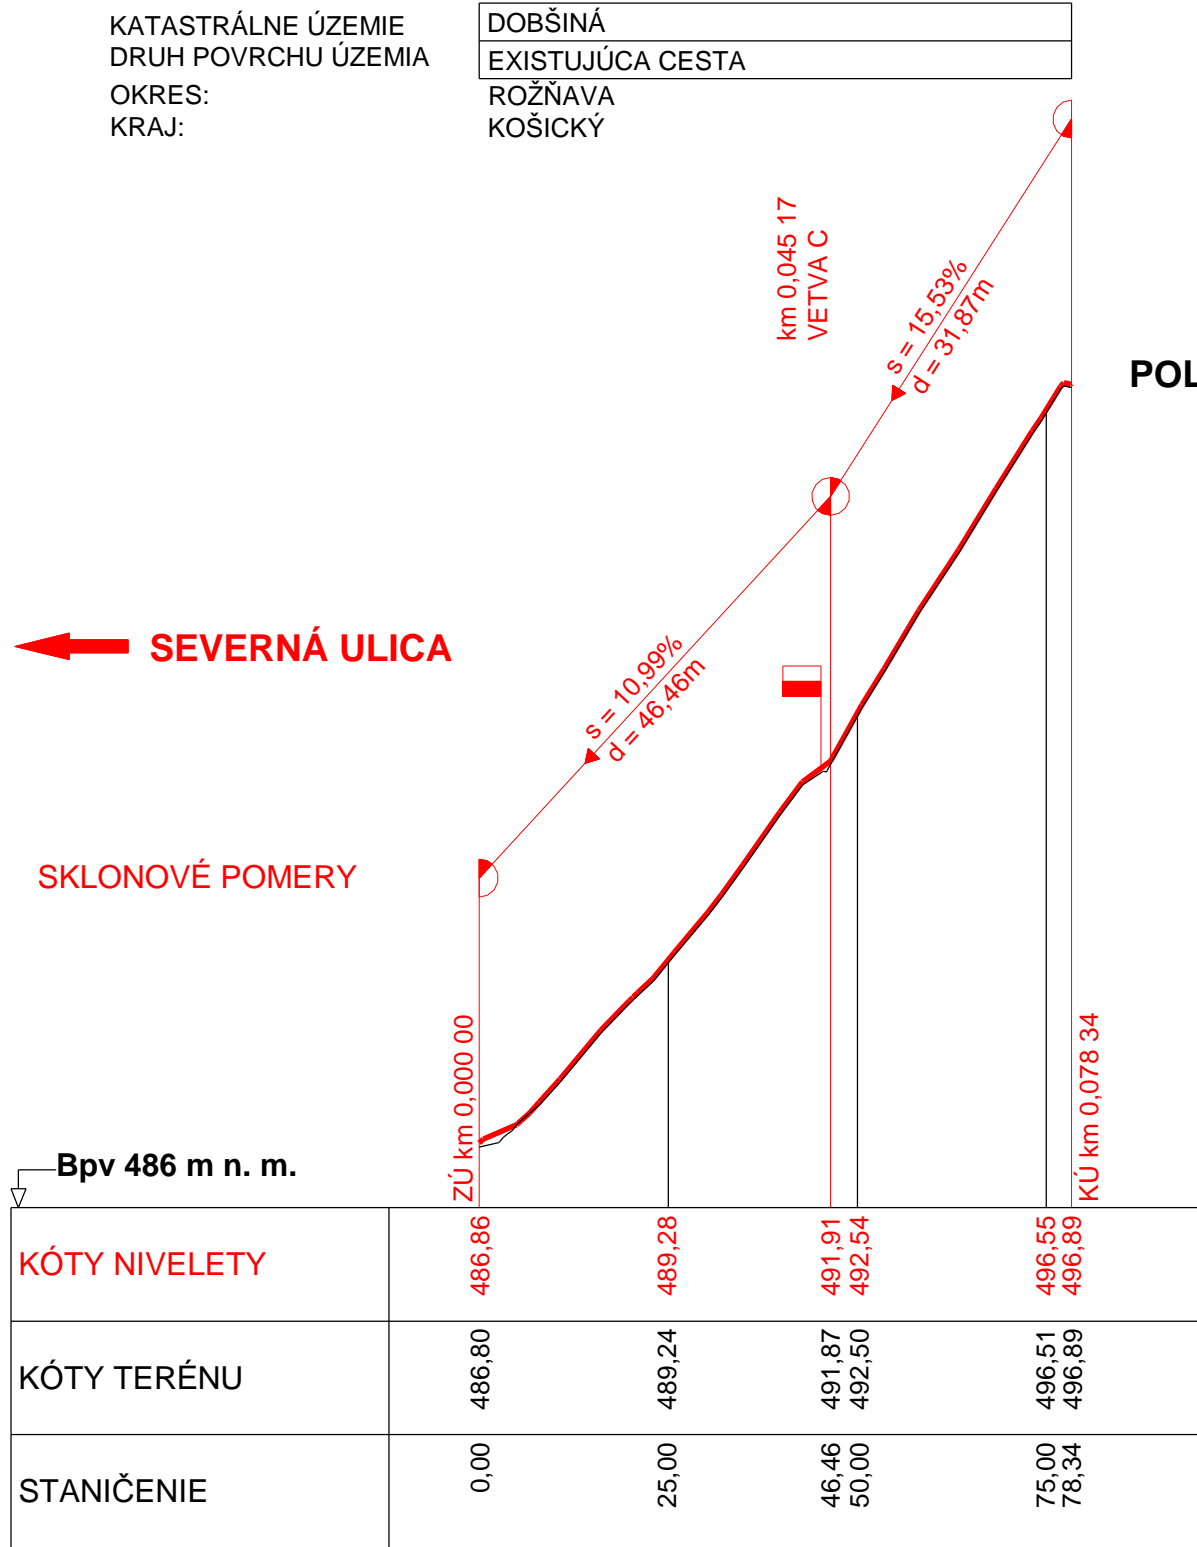

Výškový systém: BPV  
Súradnicový systém: S-JTSK

103-00 REKONŠTRUKCIA SEVERNEJ A MIEROVEJ ULICE

Objednávateľ: MESTO DOBŠINÁ  
Ulica SNP 554/20  
049 25 Dobšiná

Vypracoval:	Ing. Stanislav Prcúch	Ing. Bartolomej Turoci	
Zodp. projektant:	Ing. Ján Komorník	J. Cirbusovej 134/1	
Technická kontrola:	Ing. Ján Komorník	082 72 Krivany	
Stavba  REKONŠTRUKCIA ZÁHRADNEJ, MIEROVEJ A SEVERNEJ ULICE		IČO: 10666966	
		Dátum	04/2022
		Stupeň	DOS
		Mierka	1:1000/100
		Počet formátov	3xA4
Príloha	POZDĽŽNY PROFIL - VETVA B a C		Č. prílohy  3.2
			Paré