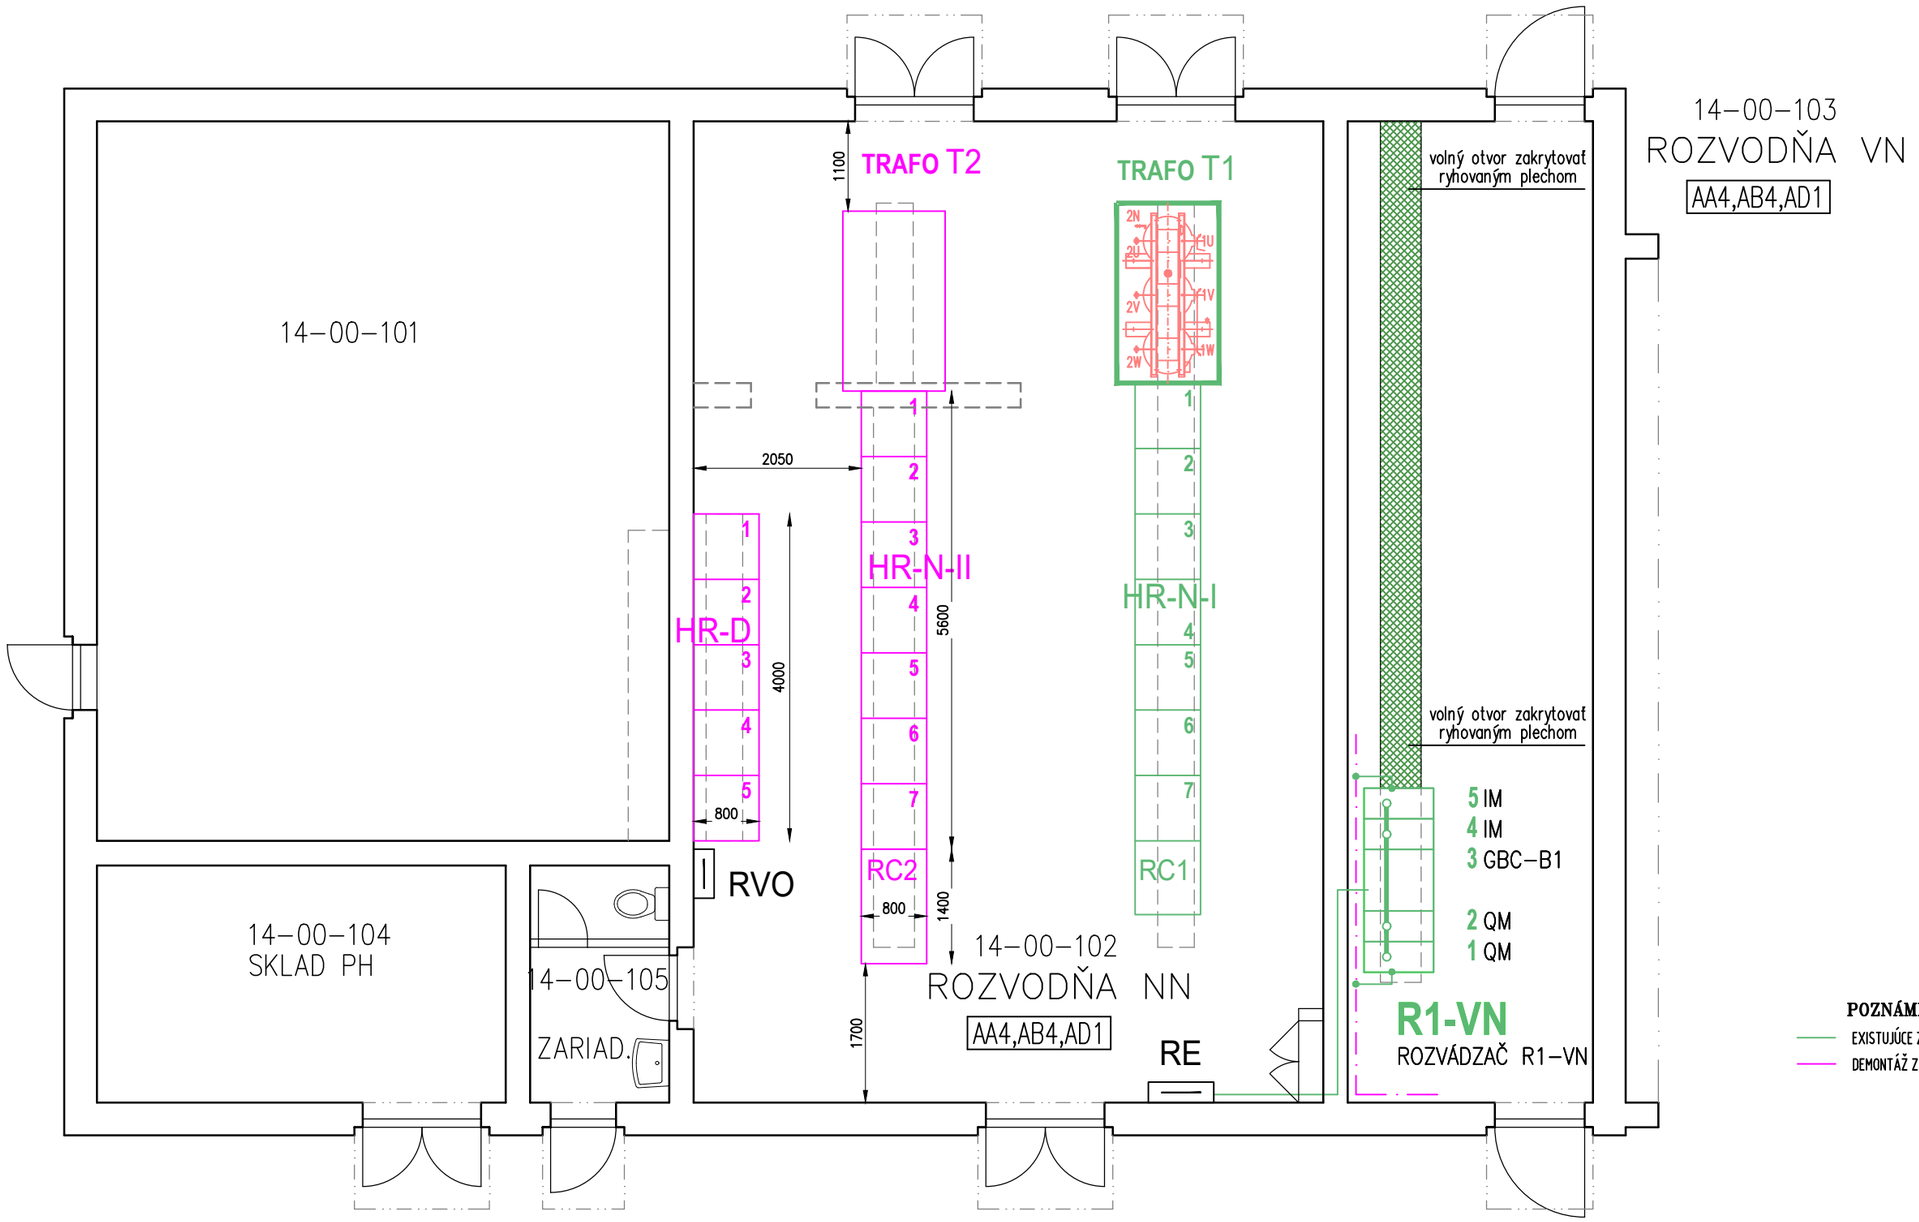

ROZVODNÁ SÚSTAVA : 3 AC 22 000 V 50 Hz

OCHRANA : UZEMNENÍM

ROZVODNÁ SÚSTAVA : 3/N/PE AC 400/230 V 50 Hz, TN–S

OCHRANNÉ OPATRENIE PODLA STN 33 2000.4.41

: čl. 411 SAMOČINNÉ ODPOJENIE NAPÁJANIA

: čl. 412 DVOJITÁ ALEBO ZOSILNENÁ IZOLÁCIA

ZMENA		PREVED		DŇA		PODPIS
VYPRACOVAL	Ing. Klešč Vladimír					
KONTROLOVAL	Ing. Klešč Marián					
PROJ. SO,PS	Ing. Klešč Vladimír					
OBEC	Trenčín					
INVESTOR	Fakultná nemocnica Trenčín, Legionárska 28, Trenčín					
STAVBA	Stavebné úpravy trafostanice FN Trenčín					
OBJ.–PS.	Legionárska 28, Trenčín PS 01 – Trafostanica					
OBSAH	Pôdorys 1.NP – existujúci stav					

PEVLUMA
s.r.o.
Trieda KVP č.4, 040 23 Košice
Mobil 0905 984 309

POČET A4	2 STUPEŇ P
DÁTUM	09/2022
Č.ZÁK.	02.09.2022.PS01
MIERKA	1:50
KÓTOVANÉ V	mm
Č.VÝKR.	04