


PODORYS PRÍZEMIA:

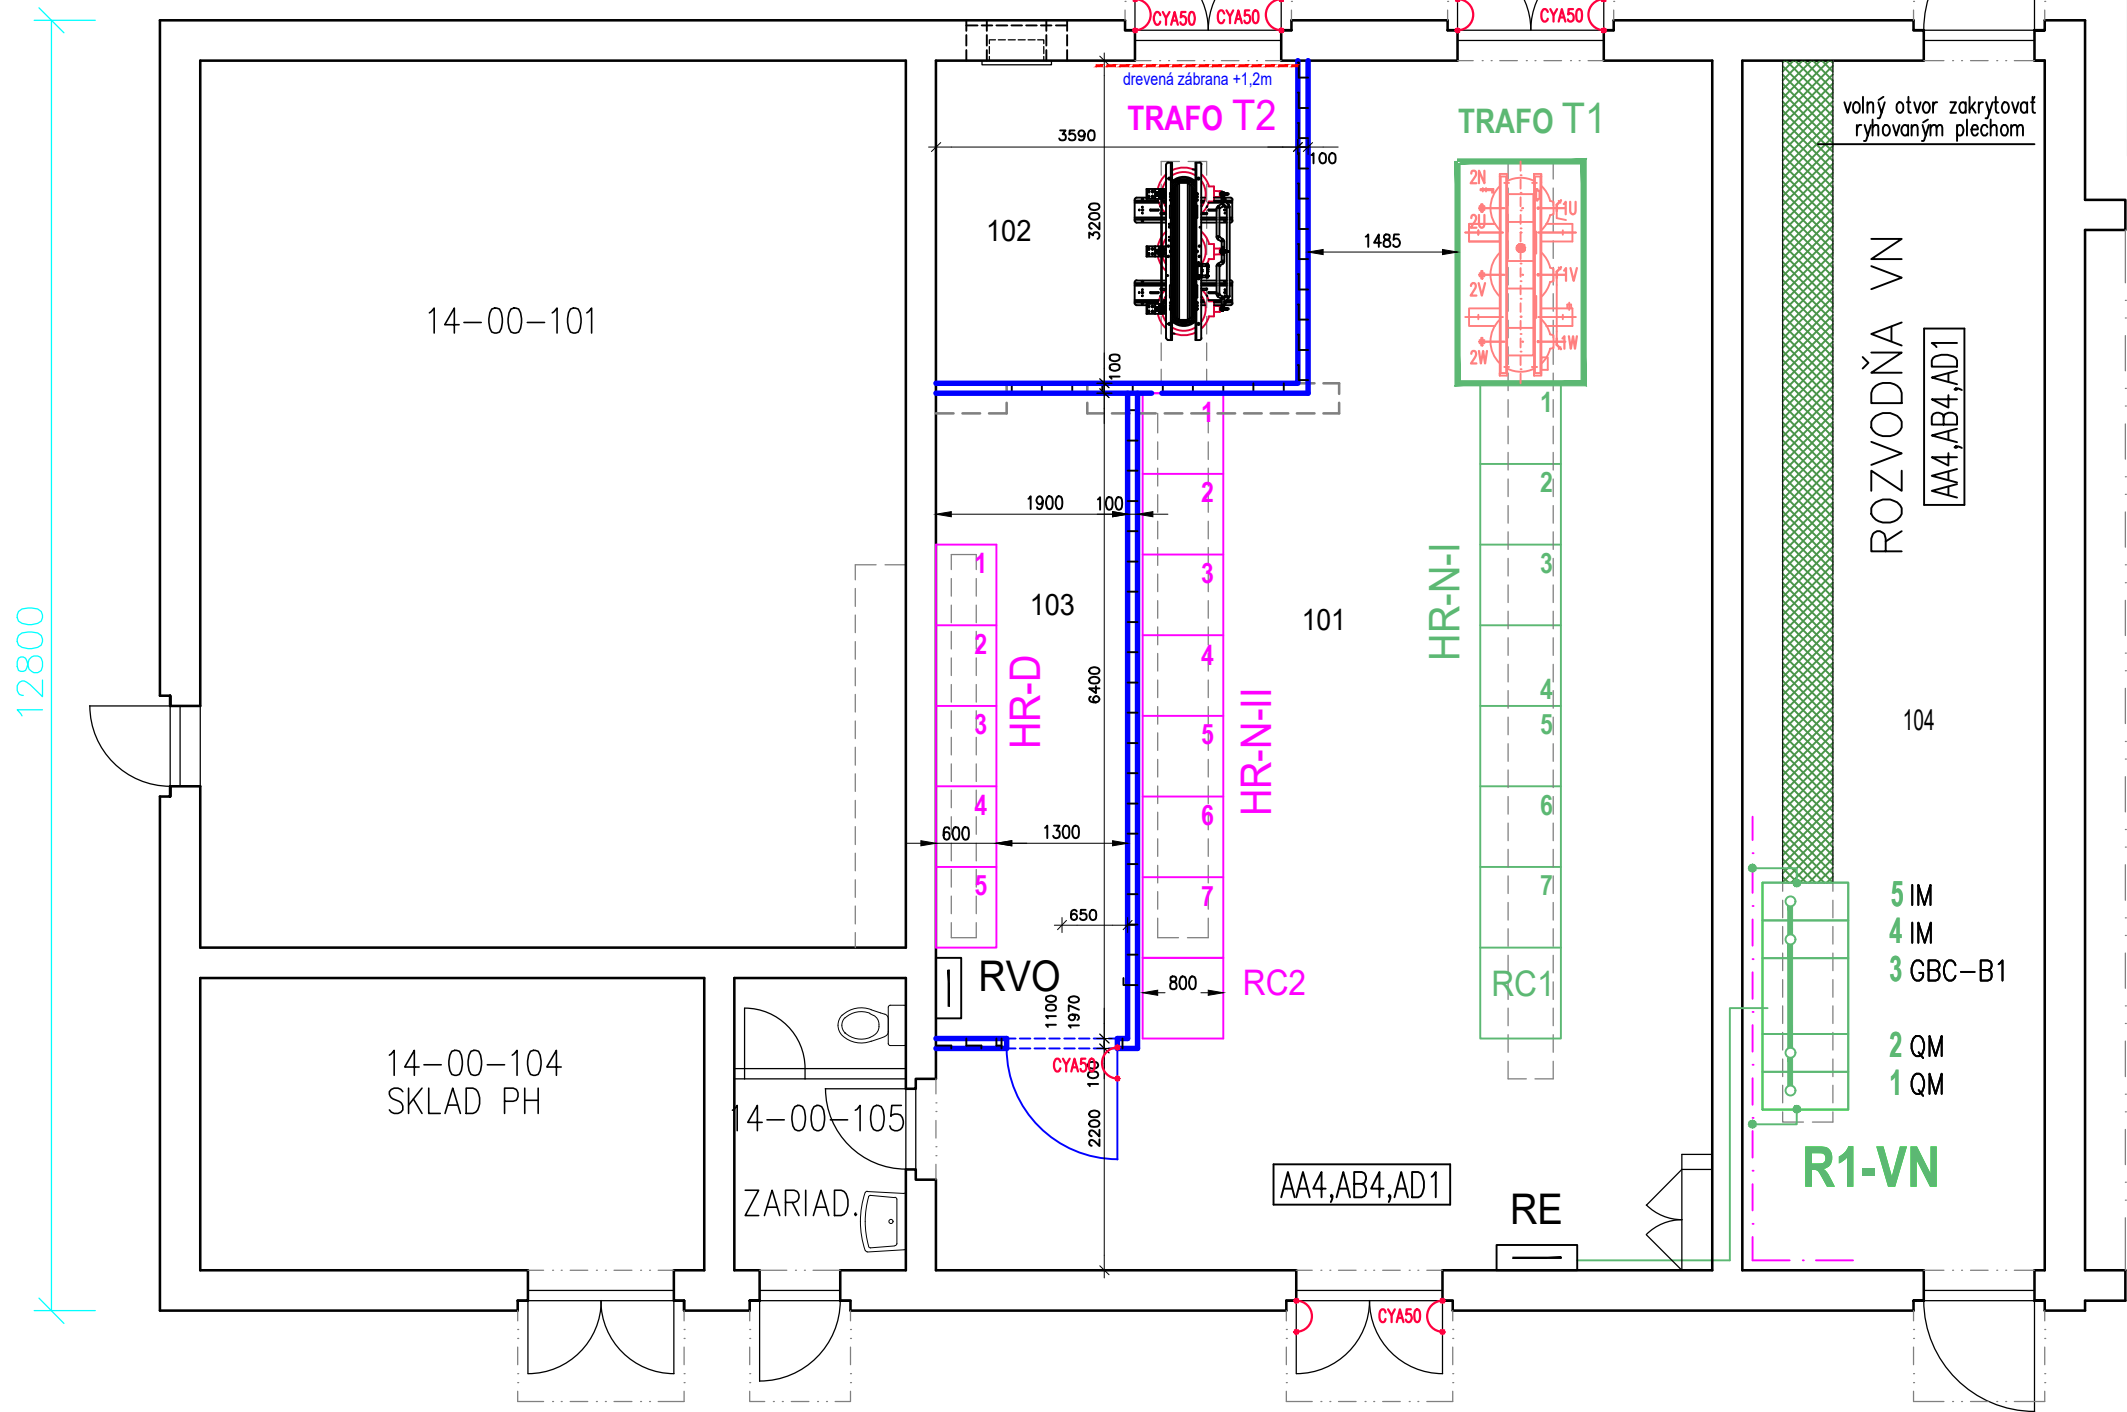

LEGENDA MIESTNOSTÍ			
M.Č.	NÁZOV MIESTNOSTÍ	PODLAHA, SOKEL, LIŠTA	PLOCHA M2
101	TRANSFORMOVŇA 200 Lx	JESTV. DIALEKTRICKÝ KOBEREC	67,01
102	TRAFO KOMORA 200 Lx	DIALEKTRICKÝ KOBEREC	11,49
103	ZAISTENÁ ROZVODŇA NN 200 Lx	DIALEKTRICKÝ KOBEREC	12,41
104	VN ROZVODŇA	JESTV. DIALEKTRICKÝ KOBEREC	36,00

POZNÁMKA
— EXISTUJÚCE ZARIADENIA
— NOVO RIEŠENÉ ZARIADENIA

ROZVODNÁ SÚSTAVA : 3 AC 22 000 V 50 Hz
OCHRANA : UZEMNENÍM
ROZVODNÁ SÚSTAVA : 3/N/PE AC 400/230 V 50 Hz, TN-S
OCHRANNÉ OPATRENIE PODLA STN 33 2000.4.41
: čl. 411 SAMOČINNÉ ODPOJENIE NAPÁJANIA
: čl. 412 DVOJITÁ ALEBO ZOSILNENÁ IZOLÁCIA

ZMENA	PREVED	DNA	POPIS
VYPRACOVAL	Ing. Klešč Vladimír	PEVLUMA s.r.o. Trieda KVP č.4, 040 23 Košice Mobil 0905 984 309	
KONTROLOVAL	Ing. Klešč Marián		
PROJ. SO,PS	Ing. Klešč Vladimír		
OBEC	Trenčín		
INVESTOR	Fakultná nemocnica Trenčín, Legionárska 28, Trenčín	POČET A4	2 STUPEŇ P
STAVBA	Stavebné úpravy trafostanice FN Trenčín	DÁTUM	09/2022
OBJ.-PS.	Legionárska 28, Trenčín	Č.ŽÁK.	
	PS 01 – Trafostanica	22.05.PS01	
OBSAH	Podorys 1.NP – navrhované riešenie	MIERKA	1:50
		KÓTOVANÉ V	mm
		Č.VÝKR.	05