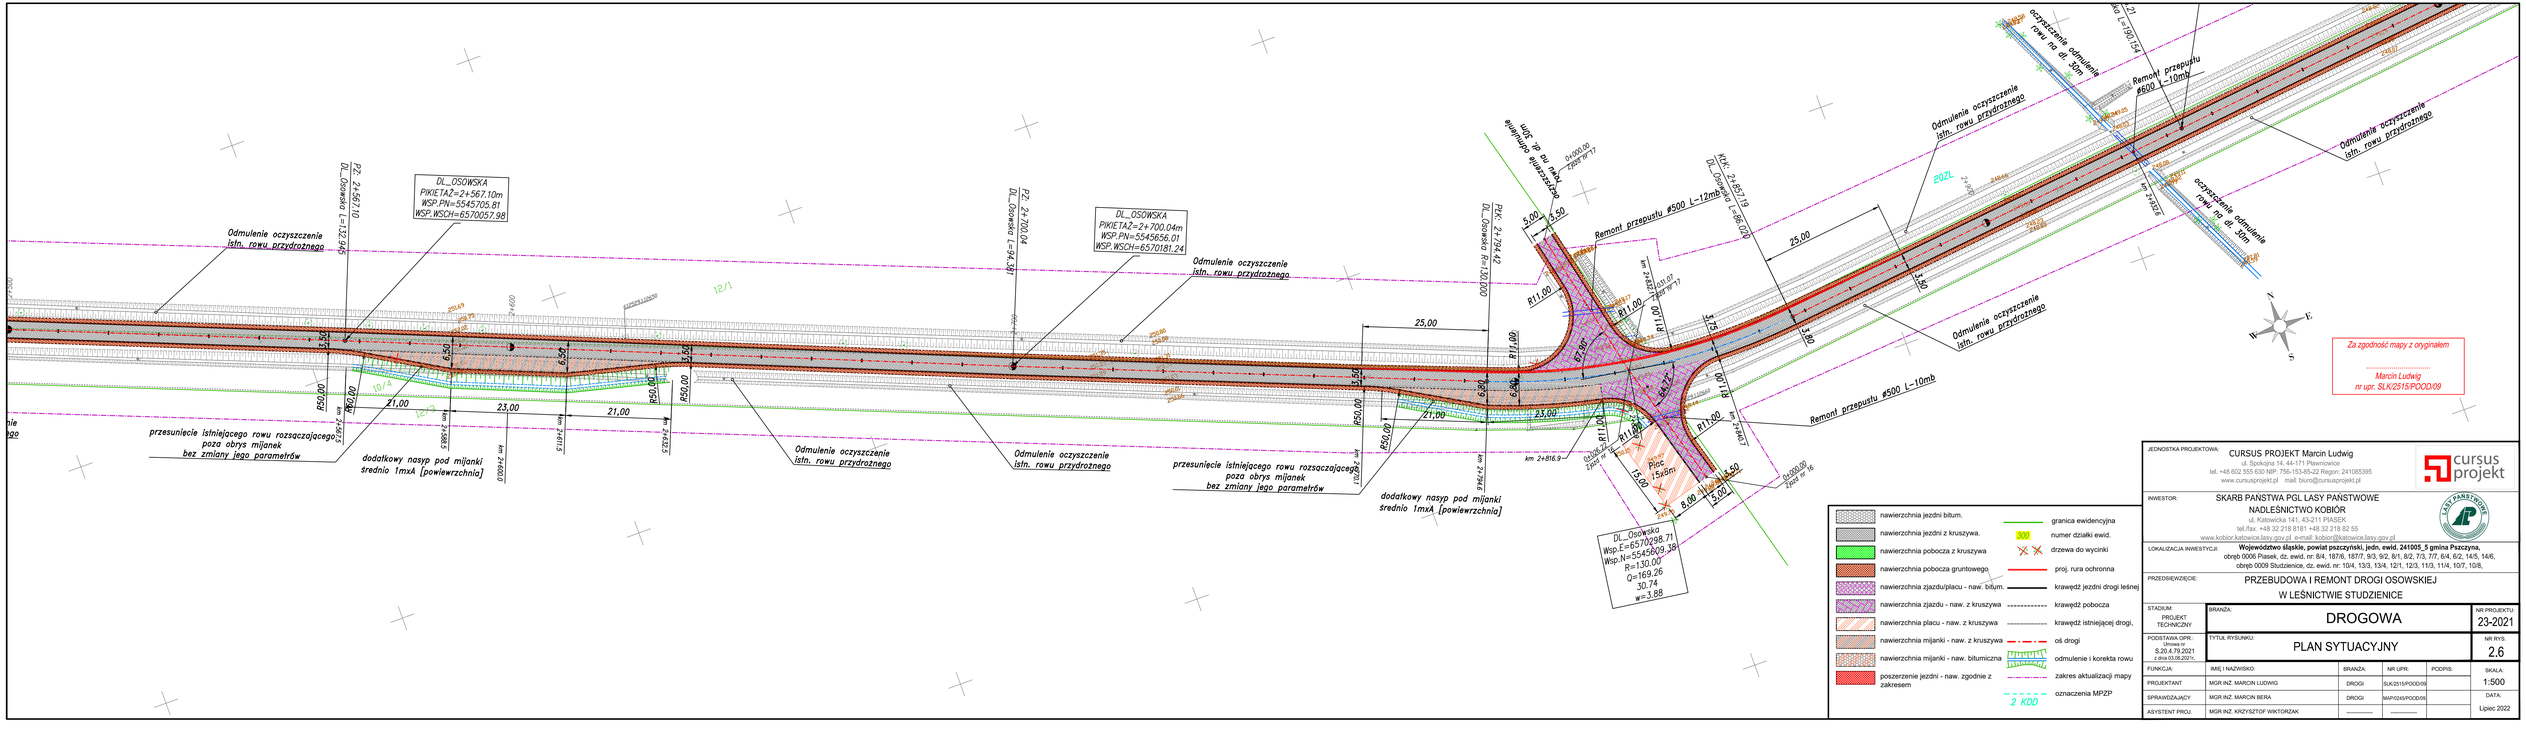

JEDNOSTKA PROJEKTOWA: CURSUS PROJEKT Marcin Ludwig
ul. Spokojna 14, 44-171 Pławniowice
tel. +48 602 555 630 NIP: 756-153-85-22 Regon: 241085395
www.cursusprojekt.pl mail: biuro@cursusprojekt.pl

cursus projekt

INWESTOR: SKARB PAŃSTWA PGL LASY PAŃSTWOWE
NADLEŚNICTWO KOBIÓR
ul. Katowicka 141, 43-211 PIASEK
tel./fax. +48 32 218 8181 +48 32 218 82 55
www.kobior.katowice.lasy.gov.pl e-mail: kobior@katowice.lasy.gov.pl

LOKALIZACJA INWESTYCJI: **Województwo śląskie, powiat pszczyński, jedn. ewid. 241005_5 gmina Pszczyna,** obręb 0006 Piasek, dz. ewid. nr: 8/4, 187/6, 187/7, 9/3, 9/2, 8/1, 8/2, 7/3, 7/7, 6/4, 6/2, 14/5, 14/6, obręb 0009 Studzienice, dz. ewid. nr: 10/4, 13/3, 13/4, 12/1, 12/3, 11/3, 11/4, 10/7, 10/8,

PRZEDSIĘWZIĘCIE: PRZEBUDOWA I REMONT DROGI OSOWSKIEJ W LEŚNICTWIE STUDZIENICE

STADIUM: PROJEKT TECHNICZNY	BRANŻA: DROGOWA				NR PROJEKTU: 23-2021
PODSTAWA OPR.: Umowa nr S.20.4.79.2021 z dnia 03.08.2021r.	TYTUŁ RYSUNKU: PLAN SYTUACYJNY				NR RYS. 2.6
FUNKCJA:	IMIĘ I NAZWISKO:	BRANŻA:	NR UPR:	PODPIS:	SKALA: 1:500
PROJEKTANT	MGR INŻ. MARCIN LUDWIG	DROGI	SLK/2515/POOD/09		
SPRAWDZAJĄCY	MGR INŻ. MARCIN BERA	DROGI	MAP/0245/POOD/09		DATA: Lipiec 2022
ASYSTENT PROJ.	MGR INŻ. KRZYSZTOF WIKTORZAK	———	———		

297x1025