Przekrój normalny zjazdu w miejcu przepustu – w zakresie od 1+210 do 3+372,10

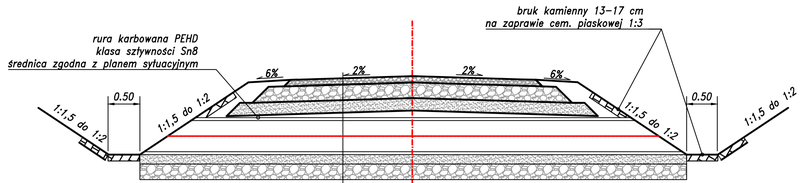

Nawierzchnia zjazdu w miejscu przepustu:
- nawierzchnia z kruszywa 0–31,5 gr 10cm
- warstwa podbudowy kruszywo 0/63 gr. 25cm
- warstwa odsączająca z piasku gr. 20cm
- rura przepustu z PEHD SN8 – zgodnie z planem sytuacyjnym
- podsypka piaskowa gr. 15 cm
- fundament z kruszywa łamanego frakcji 0/63 mm gr. 20 cm

Widok z góry przepustu z PEHD

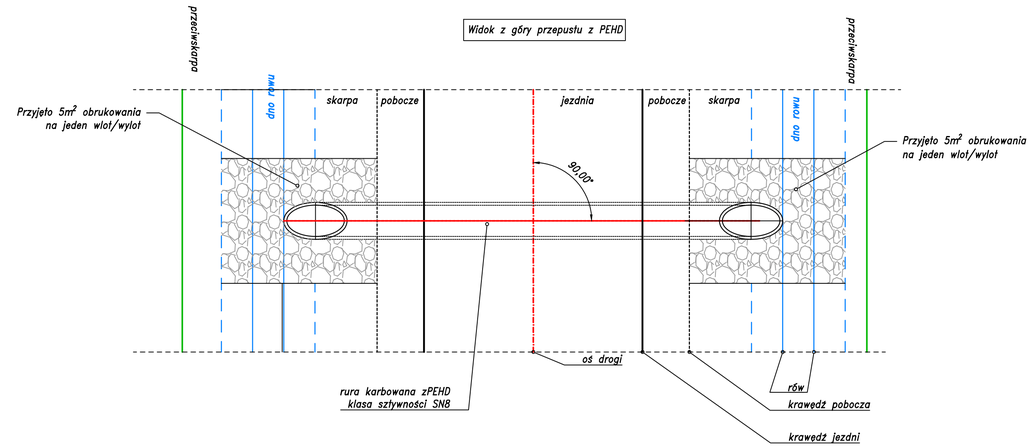

KONSTRUKCJE km 1+210 do 3+372,10

TYP 5 – NAWIERZCHNIA JEZDNI DROGI
- nawierzchnia z kruszywa 0–31,5 gr 10cm
- górna warstwa podbudowy w–wa wyrównująca kruszywo 0/31,5 mm sr. gr. 5 cm
- profilowanie istniejącej nawierzchni drogi

TYP 6 – NAWIERZCHNIA MIJANEK
- nawierzchnia z kruszywa 0–31,5 gr 10cm
- warstwa podbudowy kruszywo 0/63 gr. 25cm
- warstwa odsączająca z piasku 20cm
- wyprofilowane i zagęszczone podłoże / nasyp z gruntu dowiezionego G1

TYP 7 – NAWIERZCHNIA POBOCZY
- kuszywo 0/31,5 mm gr. 10 cm
- materiał pozostały po profilowaniu

Widok wlotu/wylotu

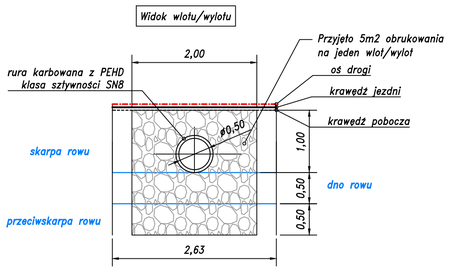

Posadowienie przepustu ø500, ø600, ø800, ø1000, (skala 1:25)

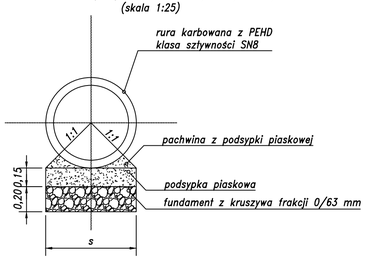

dla ø500 s=0,60m
dla ø600 s=0,72m
dla ø800 s=0,95m
dla ø1000 s=1,17m

JEDNOSTKA PROJEKTOWA:	CURSUS PROJEKT Marcin Ludwig ul. Spokojna 14, 44-171 Pławniowice tel. +48 602 555 630 NIP: 756-153-85-22 Regon: 241085395 www.cursusprojekt.pl mail: biuro@cursusprojekt.pl
INWESTOR:	SKARB PAŃSTWA PGL LASY PAŃSTWOWE NADLEŚNICTWO KOBIÓR ul. Katowicka 141, 43-211 PIASEK tel./fax. +48 32 216 8181 +48 32 218 82 55 www.kobior.katowice.lasy.gov.pl e-mail: kobior@katowice.lasy.gov.pl
LOKALIZACJA INWESTYCJI:	**Województwo śląskie, powiat pszczyński, jedn. ewid. 241005_5 gmina Pszczyna,** obręb 0006 Piasek, dz. ewid. nr: 8/4, 187/6, 187/7, 9/3, 9/2, 8/1, 8/2, 7/3, 7/7, 6/4, 6/2, 14/5, 14/6, obręb 0009 Studzienice, dz. ewid. nr: 10/4, 13/3, 13/4, 12/1, 12/3, 11/3, 11/4, 10/7, 10/8,
PRZEDSIĘWZIĘCIE:	PRZEBUDOWA I REMONT DROGI OSOWSKIEJ W LEŚNICTWIE STUDZIENICE
STADIUM: PROJEKT TECHNICZNY	BRANŻA: DROGOWA — NR PROJEKTU: 23-2021
PODSTAWA OPR.: Umowa nr S.20.4.79.2021 z dnia 03.08.2021r.	TYTUŁ RYSUNKU: PRZEKROJE NORMALNE — NR RYS.: 3.4

FUNKCJA:	IMIĘ I NAZWISKO:	BRANŻA:	NR UPR:	PODPIS:	SKALA:
PROJEKTANT	MGR INŻ. MARCIN LUDWIG	DROGI	SLK/2515/POOD/09		1:50
SPRAWDZAJĄCY	MGR INŻ. MARCIN BERA	DROGI	MAP/0245/POOD/09		DATA: Lipiec 2022
ASYSTENT PROJ.	MGR INŻ. KRZYSZTOF WIKTORZAK	.....	.....		

297x825