

DRUH POZEMKU
KATASTRÁLNE ÚZEMIE
OKRES:
KRAJ:

299/2 Ostatná plocha , 2481/1 Zastavaná plocha a nádvorie
Dražovce
NITRA
NITRIANSKY

Obnova miestnej cesty – ulica Mrázová II. etapa
MIERKA 1:500/100

SKLONOVÉ POMERY:


zmena priečneho sklonu

KÓTY NIVELETY:

KÓTY TERÉNU:

STANIČENIE v m :

SMEROVÉ POMERY:

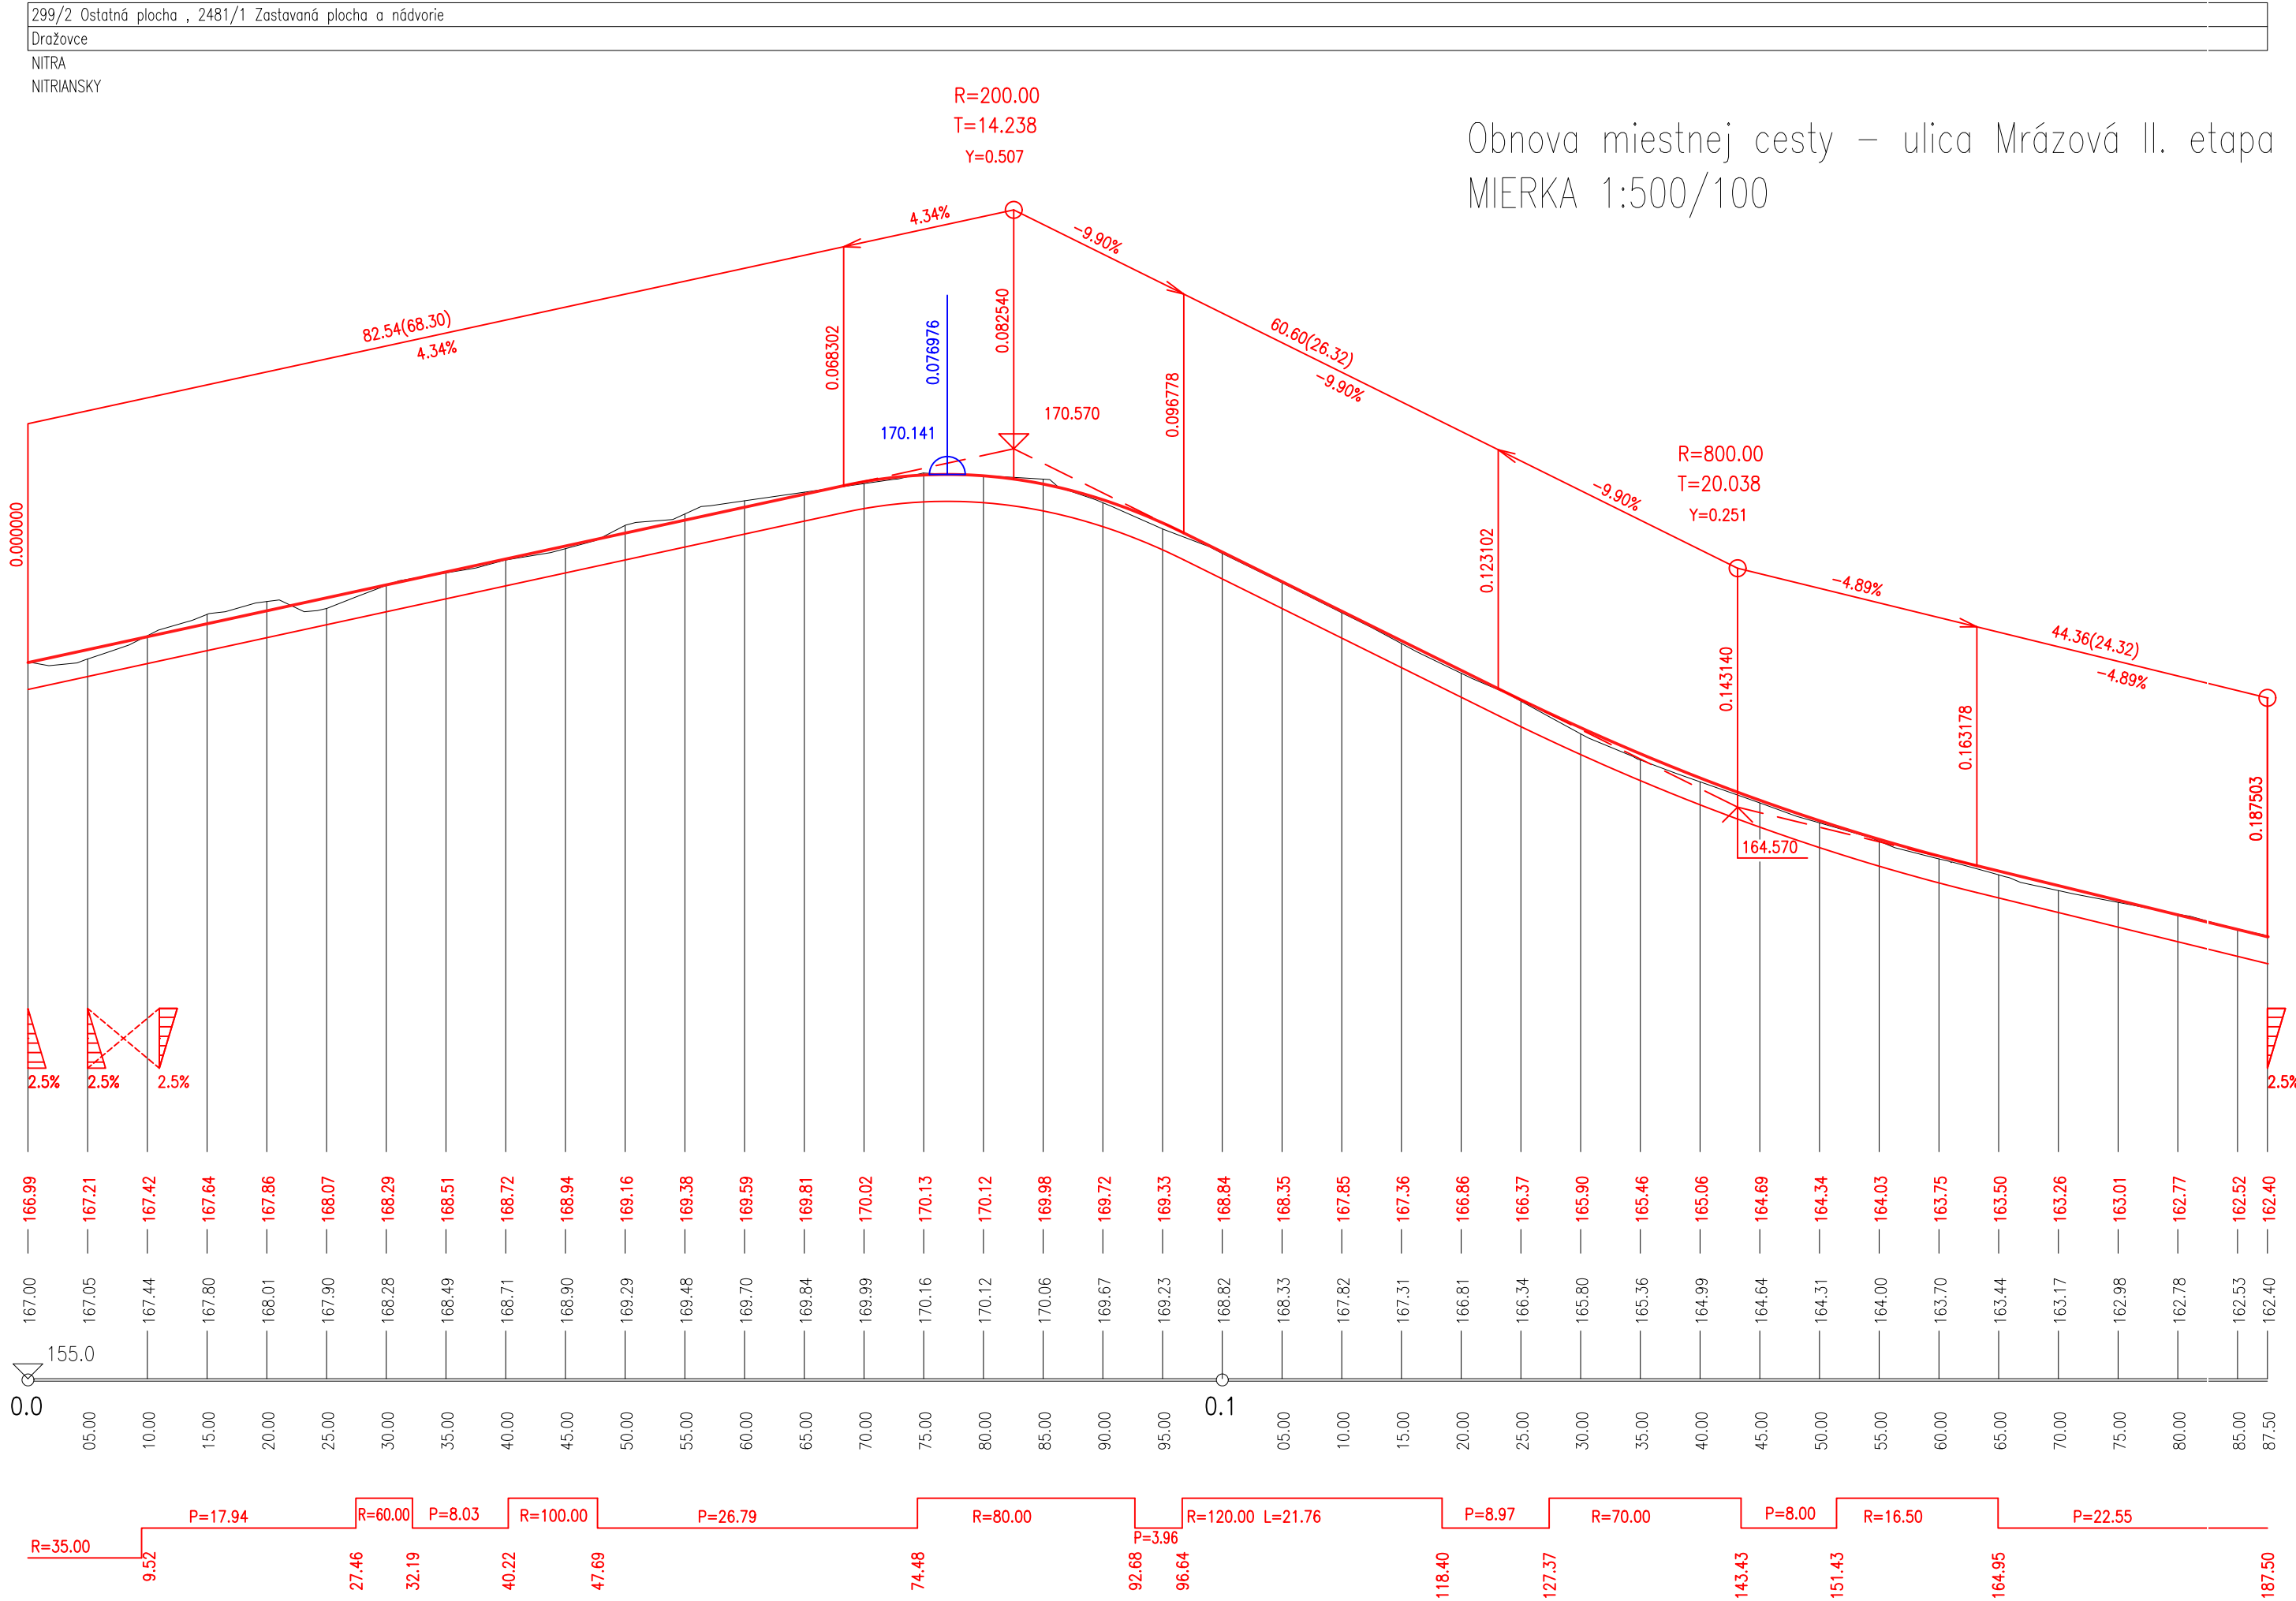

HLAVNÝ INŽINIER PROJEKTU:		ZODPOVEDNÝ PROJEKTANT: Ing. Ján VÝBOCH	VYPRACOVAL: Ing. Ján VÝBOCH		
INVESTOR:		Mesto Nitra Štefánikova trieda 60, 950 06 Nitra			
Stavba : Obnova miestnej cesty - ulica Mrázová II. etapa					
Objekt :				Stupeň	Zj/DS
				Dátum	08/2022
				Číslo zák.	2022 - ramc
				Formát	3 A4
				Mierka	1 :500/100
Výkres:				č. prílohy	3
POZDĽŽNY PROFIL				č. súpravy	