




ELEWACJA PÓŁNOCNA

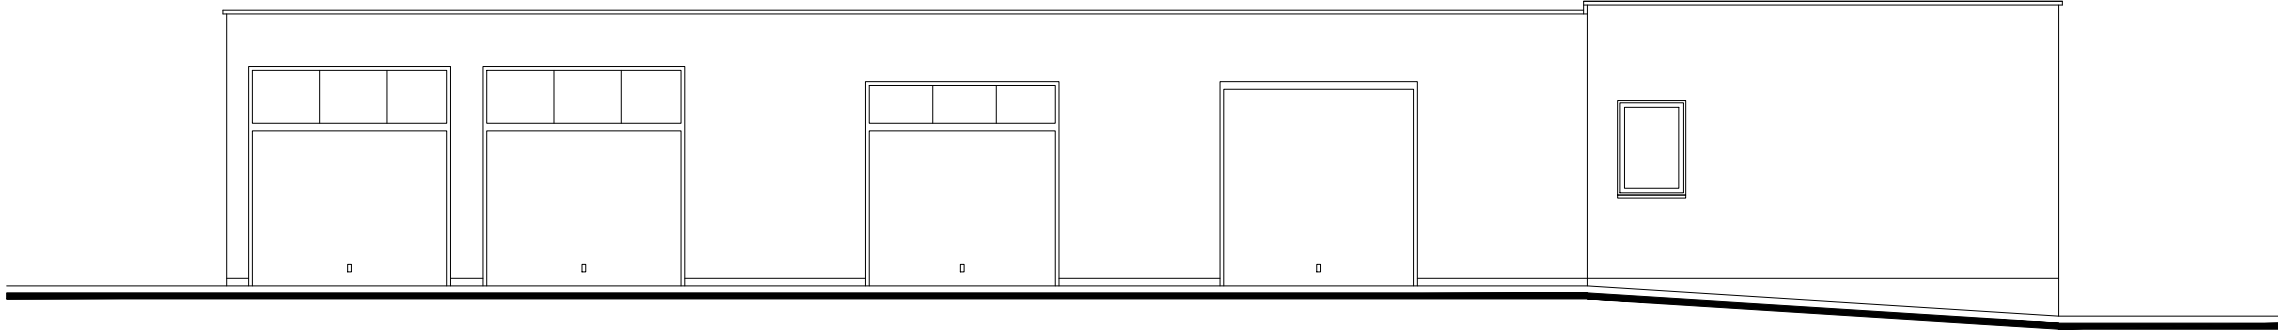

ELEWACJA POŁUDNIOWA

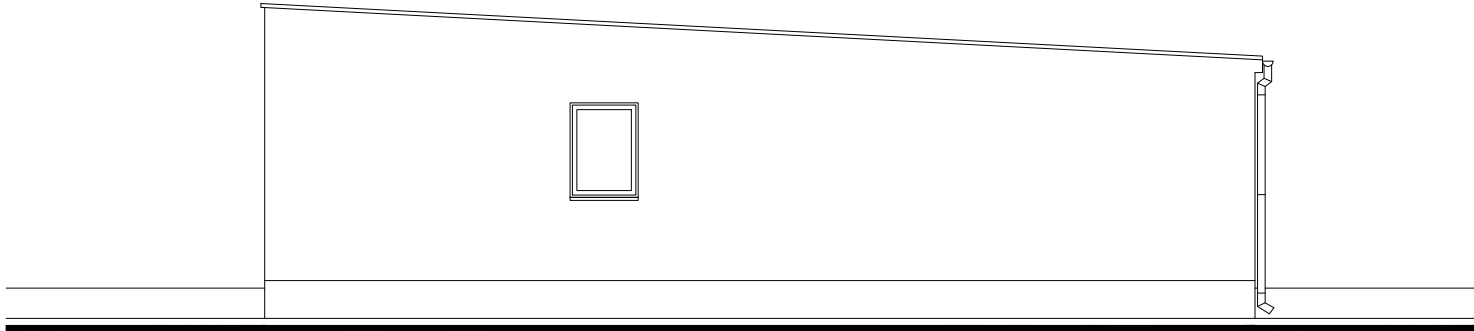

ELEWACJA WSCHODNIA

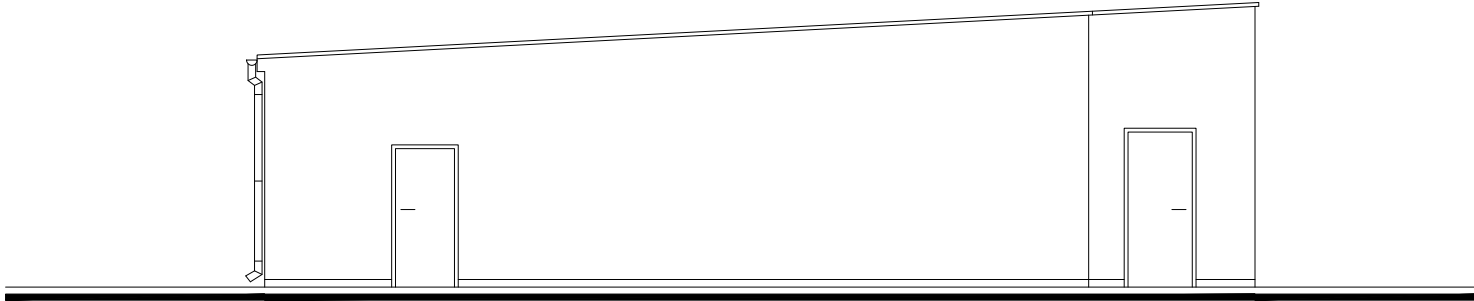

ELEWACJA ZACHODNIA

archez

ZBIGNIEW STANISZEWSKI

UL.I.KRASIICKIEGO 60, 42-600 TARNOWSKIE GÓRY, TEL. 0660-686-295

Inwestor:	PGL LASY PAŃSTWOWE NADLEŚNICTWO ŚWIERKLANIEC 42-622 ŚWIERKLANIEC, UL. OŚWIĘCIMSKA 19	Data: 05.2022
Adres obiektu:	42-622 ŚWIERKLANIEC, UL. OŚWIĘCIMSKA 19 DZ.NR 189/4	Faza: PROJ. BUD.
Projekt:	PROJEKT PRZEBUDOWY I ADAPTACJI ISTNIEJĄCEGO BUDYNKU MAGAZYNOWO-GARAŻOWEGO NA BUDYNEK BIUROWO-GARAŻOWY	Branża: ARCH-BUD
Tytuł rysunku:	ELEWACJE – INWENTARYZACJA	
Zespół projektowy:	MGR INŻ. ARCH. JACEK DOHN UPR.NR 684/01	Nr rys. 5i
	DR INŻ. ARCH. ZBIGNIEW STANISZEWSKI	
Skala: 1:100		