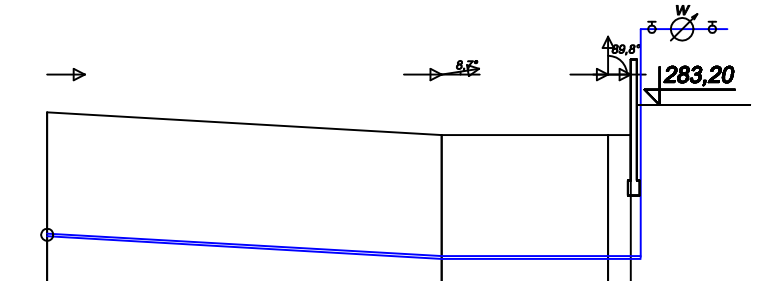


Poziom porównawczy 275,00 m n.p.m.

| | | | | |
|---|---|---|---|---|
| | Wyjście instalacji z budynku (połączenie z wewnętrzną istniejącą instalacją) | | | Wejście instalacji wody do budynku |
| Rzędna terenu projektowanego | 283,10 | 282,80 | | 282,80 |
| Rzędna osi rurociągu [m] | 281,48 | 281,18 | | 281,18 |
| Zagłębienie osi rurociągu | 1,62 | 1,62 | | 1,62 |
| Odległości [m] | | 26,07 | 10,98 | 1,50 |
| Średnice, materiał / Spadek | | 40×3,7 PE100_SDR11_zw 11,5 ‰ | PE100_SDR11_zw 40×3,7 | 0,0 ‰ |
| Długość trasy [m] | 0,00 | 26,07 | 37,05 | 38,55 |
| | W1 | W2 | W3 | WW1 |

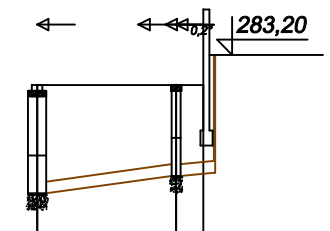


Poziom porównawczy 275,00 m n.p.m.

| | | | |
|---|---|---|---|
| | Włączenie do istniejącej studni kanalizacji sanitarnej ponad kinetą | | Studnia tworzywo ø425 |
| Rzędna terenu projektowanego | 282,80 | | 282,80 |
| Rzędna dna kanału | 281,37 | | 281,60 |
| Zagłębienie dna kanału [m] | 1,43 | | 1,20 |
| Odległości [m] | | 9,18 | 1,79 |
| Średnice, materiał / Spadek | | PVC-U SDR34_160×4,7 25,0 ‰ | |
| Długość trasy [m] | 0,00 | 9,18 | 10,97 |
| Rzędna dna studzienki | 281,37 | 281,60 | |
| | KS1 | KS2 | WKS1 |

archez
ZBIGNIEW STANISZEWSKI
UL.I.KRASICKIEGO 60, 42-600 TARNOWSKIE GÓRY, TEL. 0660-686-295

| | | |
|---|---|---|
| Inwestor: | PGL LASY PAŃSTWOWE<br>NADLEŚNICTWO ŚWIERKLANIEC<br>42-622 ŚWIERKLANIEC, UL. OŚWIĘCIMSKA 19 | Data: 05.2022 |
| Adres obiektu: | 42-622 ŚWIERKLANIEC, UL. OŚWIĘCIMSKA 19<br>DZ.NR 189/4 | Faza: Projekt Techniczny |
| Projekt: | PROJEKT PRZEBUDOWY I ADAPTACJI ISTNIEJĄCEGO BUDYNKU MAGAZYNOWO-GARAŻOWEGO NA BUDYNEK BIUROWO-GARAŻOWY | Branza: SANITARNA |
| Tytuł rysunku: | Profil doziemnej instalacji wody<br>Profil przyłącza kanalizacji sanitarnej | Skala: 1:100/500 |
| Zespół projektowy: | MGR INŻ. KRZYSZTOF NOWAK<br>UPR.NR SLK/8577/PWBS/19 | Nr rys. IS-7 |