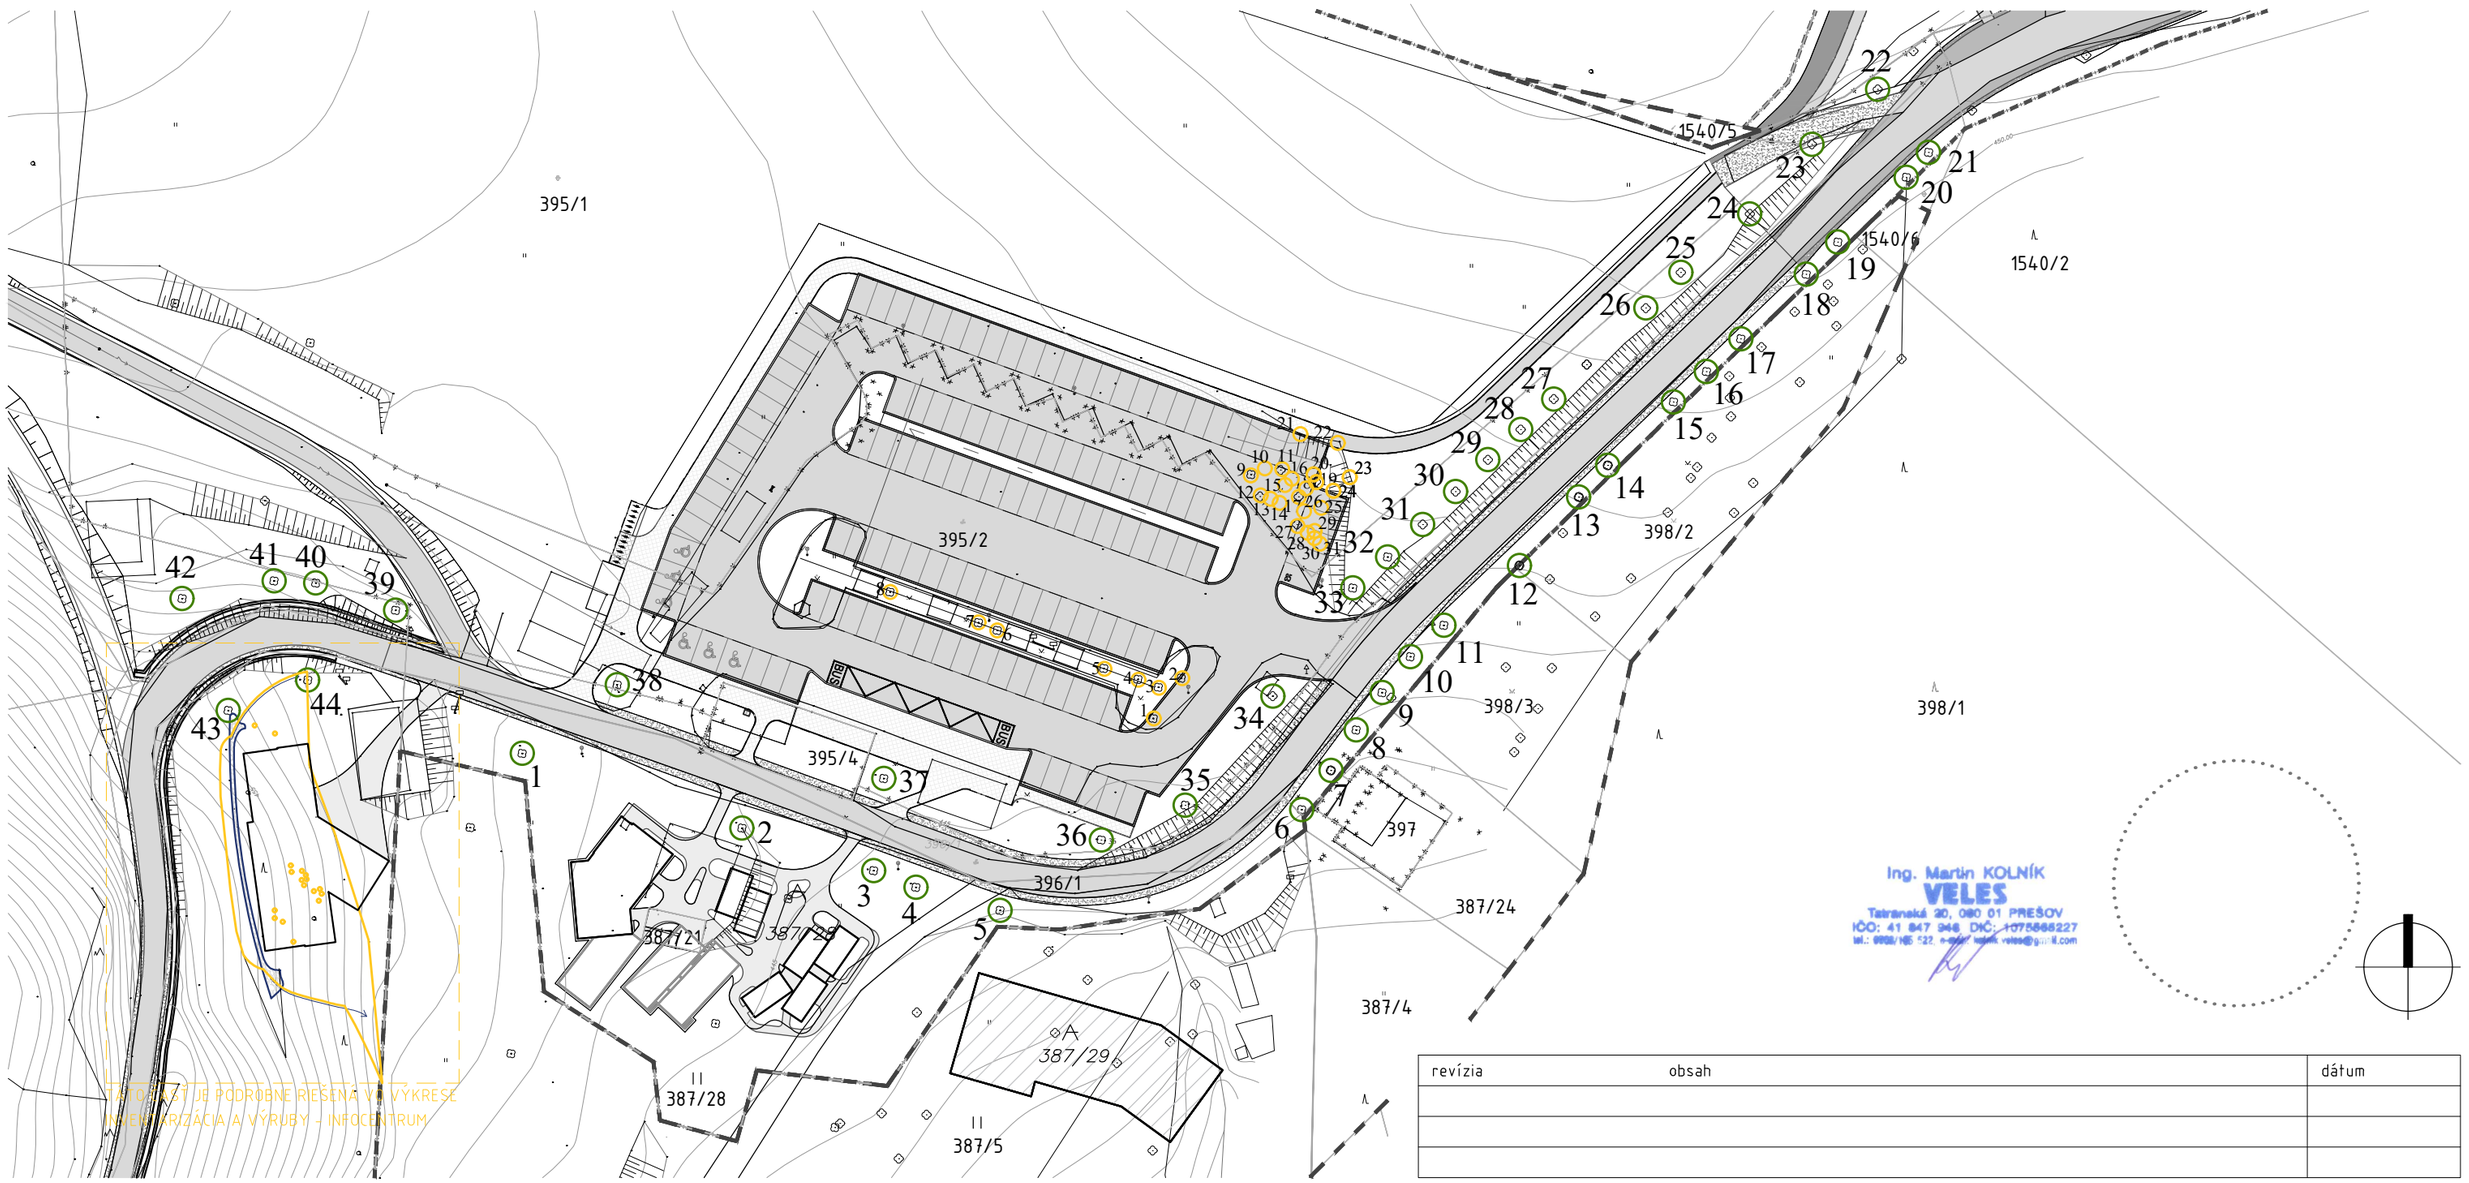

Ing. Martin KOLNÍK
VELES
Tatranská 20, 080 01 PREŠOV
IČO: 41 847 946 DIČ: 1075666227
tel.: 0908/165 522, e-mail: kolnik.veles@gmail.com

STAVEBNÝ OBJEKT JE PODROBNE RIEŠENÁ VO VÝKRESE
INVENTARIZÁCIA A VÝRUBY – INFOCENTRUM

LEGENDA

- 23 STROMY A KRÍKY URČENÉ NA VÝRUB
- 30 EXISTUJÚCE STROMY LIPOVEJ ALEJE
- NAVRHOVANÉ CESTY

(INVENTARIZÁCIA A POPIS JEDNOTLIVÝCH STROMOV VYZNAČENÝCH V GRAFICKEJ ČASTI TOHTO VÝKRESU JE SÚČASŤOU TABUĽKOVEJ ČASTI SPRÁVY: HODNOTENIE DREVÍN - DREVINY NA PARKOVISKU V PODHRADÍ HRADU KRÁSNA HÔRKA)

POZNÁMKY:

- VÝKRESY NEKOPÍROVAŤ ANI NEZMENŠOVAŤ!
- PROJEKT PRE STAVEBNÉ POVOLENIE NENAHRÁDZA REALIZAČNÚ DOKUMENTÁCIU.
- PRI REALIZÁCII DODRŽIAVAŤ VŠETKY PLATNÉ NORMY A ZÁKONY.
- VŠETKY ZMENY OPROTI PROJEKTOVEJ DOKUMENÁCII SKONZULTOVAŤ S AUTOROM PROJEKTU A V PRÍPADE POTREBY SCHVÁLIŤ PRÍPADNÚ ÚPRAVU KOMISIONÁLNE ZA ÚČASTI AUTORA PROJEKTU A INVESTORA A PRÍPADNE KPÚ KOŠICE.
- PRED ZAČATÍM VÝKOPOVÝCH PRÁC JE POTREBNÉ DAŤ ZAMERAŤ VŠETKY INŽINIERSKE SIETE A VYTÝČIŤ.
- REALIZÁCIU SADOVÝCH ÚPRAV A ÚPRAV TERÉNU JE NUTNÉ ZOSÚLADIŤ S REALIZÁCIOU POVRCHOV A ODVODNENIA , AKO AJ S OSTATNÝMI TECHNICKÝMI RIEŠENIAMI, VYŽADOVANÝMI PROJEKTOM NAVRHOVANÝCH STAVEBNÝCH OBJEKTOV
- VŠETKY ZÁSAHY DO TERÉNU PODLIEHAJÚ PRÍSLUŠNÝM ROZHODNUTIAM KPÚ KOŠICE, RESP. KRAJSKÉHO ARCHEOLÓGA, VÝKOPY/TERÉNNE ÚPRAVY JE NUTNÉ VOPRED OHLÁSIŤ A SKOORDINOVAŤ S KPÚ.
- POČAS REALIZÁCIE STAVBY JE POTREBNÉ VO ZVÝŠENEJ MIERE DBAŤ NA OCHRANU HISTORICKEJ LIPOVEJ ALEJE, OCHRANNÉ OPATRENIA SÚ BLIŽŠIE ŠPECIFIKOVANÉ V DOKUMENTE - NÁVRH OPATRENÍ PRE OCHRANU STROMOV PRI STAVEBNEJ ČINNOSTI V PODHRADÍ - LIPOVÁ ALEJ PRI PARKOVISKU POD HRADNÝM KOPCOM HRADU KRÁSNA HÔRKA - KTORÝ JE SÚČASŤOU TOHTO PROJEKTU

revízia	obsah	dátum

SÚRADNICOVÝ SYSTÉM S-JTSK

SLOVENSKÉ NÁRODNÉ MÚZEUM
SLOVAK NATIONAL MUSEUM

STU SvF
SLOVENSKÁ TECHNICKÁ UNIVERZITA V BRATISLAVE
STAVEBNÁ FAKULTA

		kód projektu	KH-17-01-A
		časť dokumentácie	E
		dátum	01./2021
		stupeň	PSP
názov projektu	OBNOVA HRADU KRÁSNA HÔRKA A REVITALIZÁCIA BEZPROSTREDNÉHO OKOLIA HRADU	profesia	15-2 SADOVÉ ÚPRAVY
miesto stavby	OBEC KRÁSNOHORSKÉ PODHRADIE		
číslo parcely	parcely riešeného územia viď. Súhrnná technická správa		
investor, stavebník	SLOVENSKÉ NÁRODNÉ MÚZEUM, VAJANSKÉHO NÁBREŽIE 2, P.O. BOX 13, 810 06 BRATISLAVA		
autor	Ing. arch. R. ERDÉLYI, PhD., Ing. arch. M. KOTRUS, Ing. arch. A. KOTRUSOVÁ, PhD., Ing. M. ŠTEFANIDESOVÁ, Ing. arch. B. VACHOVÁ, PhD., Ing. arch. M. VAŇO		
vypracoval	Ing. Martin Kolník		
zodpovedný projektant	prof. Ing. ANTON PUŠKÁR, PhD., evidenčné č. 3143 Autorizovaný stavebný inžinier, kategórie 1	formát 2x A4	mierka 1:800
obsah výkresu	INVENTARIZÁCIA A VÝRUBY - PARKOVISKO P1 A LIPOVÁ ALEJ	staveb. objekt SO 09	výkres č. 02