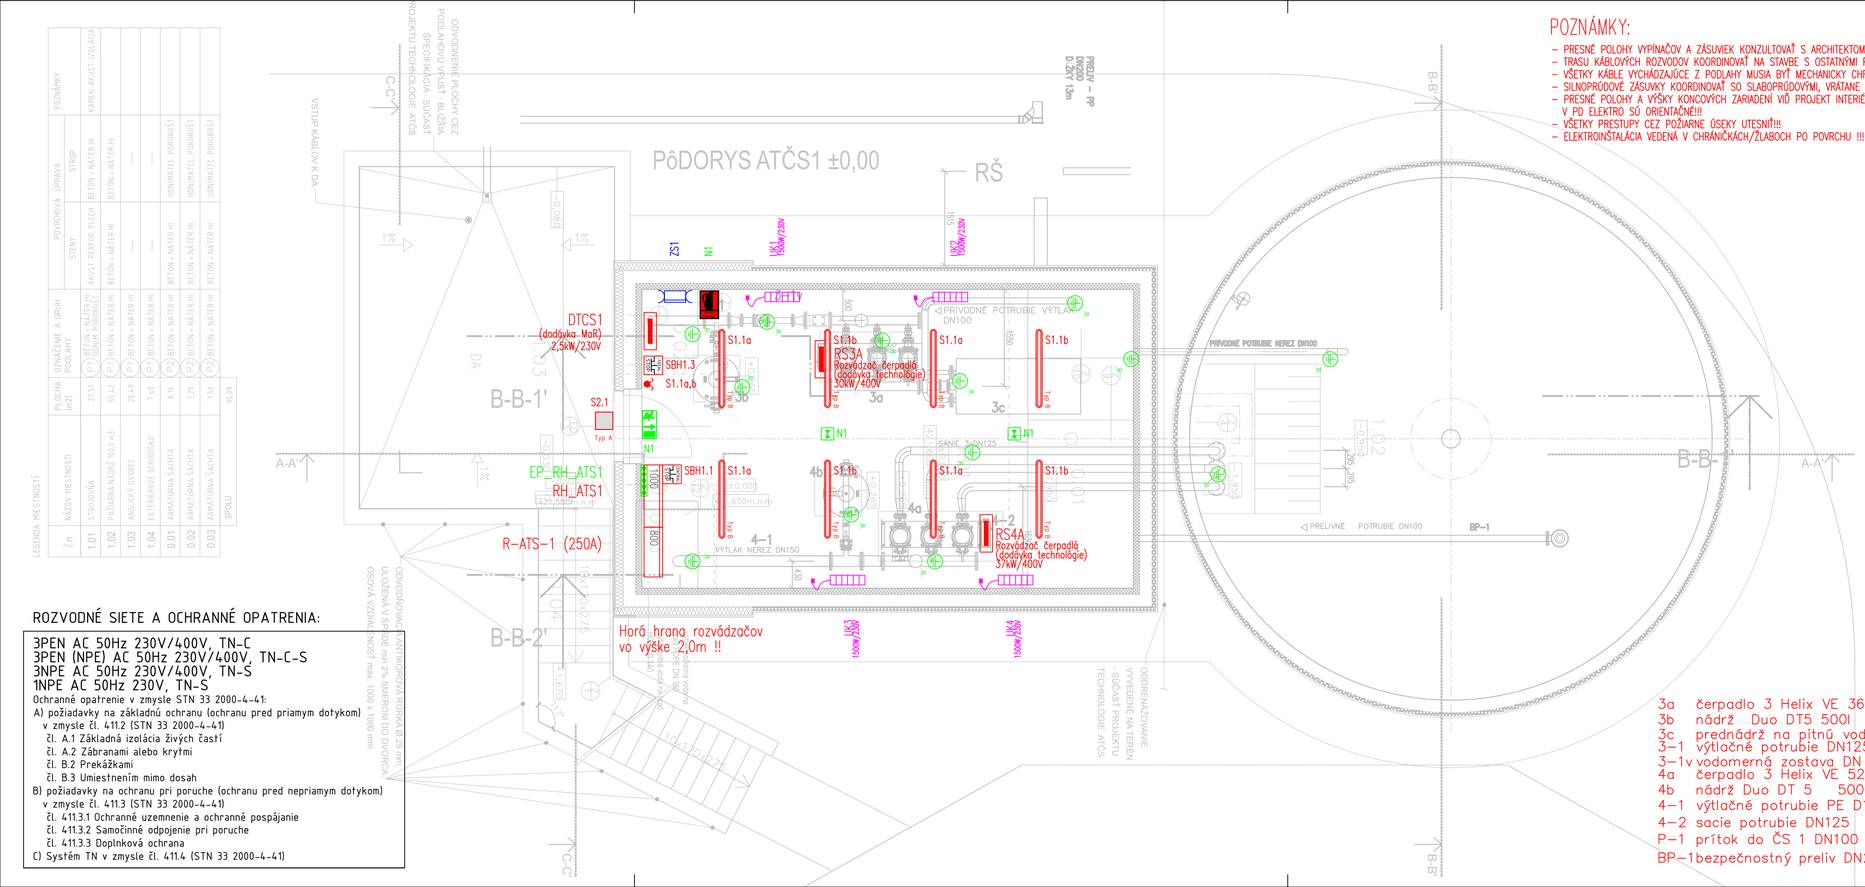
PÔDORYS ATČS1 ±0,00
RŠ
DTCS1
(dodávka MoR)
2,5kW/230V
S1.1a
S1.1b
RS3A
Rozvádzač čerpadlá
(dodávka technológie)
30kW/400V
RS4A
Rozvádzač čerpadlá
(dodávka technológie)
37kW/400V
SBH1.3
SBH1.1
S1.1a,b
S2.1
Typ A
EP_RH_ATS1
RH_ATS1
R–ATS–1 (250A)
PRÍVODNÉ POTRUBIE DN100
PRÍVODNÉ POTRUBIE NEREZ DN100
PRELIVNÉ POTRUBIE DN100
BP–1
VÝTLAK NEREZ DN150
SANIE NEREZ DN125
PRELIV – PP DN300 D.ŽĽAV 13m
ODVODNENIE PLOCHY CEZ PODLAHOVÝ VPUSŤ - BLÍZŠIA ŠPECIFIKÁCIA - SÚČASŤ PROJEKTU TECHNOLÓGIE ATČS
VSTUP KÁBLOV K DA
ODVODNENIE PLOCHY CEZ PODLAHOVÝ VPUSŤ - BLÍZŠIA ŠPECIFIKÁCIA - SÚČASŤ PROJEKTU TECHNOLÓGIE ATČS
ODVODŇOVACIE KANALIZAČNÁ RÚRKA Ø 25 cm, ULOŽENÁ V SPÁDE min 2% SMEROM DO DVORCA OSOVÁ VZDIALENOSŤ max. 1000 x 1000 mm.
ODVODŇOVACIE VYVEDENÉ NA TERÉN - SÚČASŤ PROJEKTU TECHNOLÓGIE ATČS
Horá hrana rozvádzačov
vo výške 2,0m !!
B-B-1'
B-B-2'
A-A'
B-B'
C-C'
1.01
1.02
1.03
1.04
0.01
0.02
0.03
1.00
1.01
