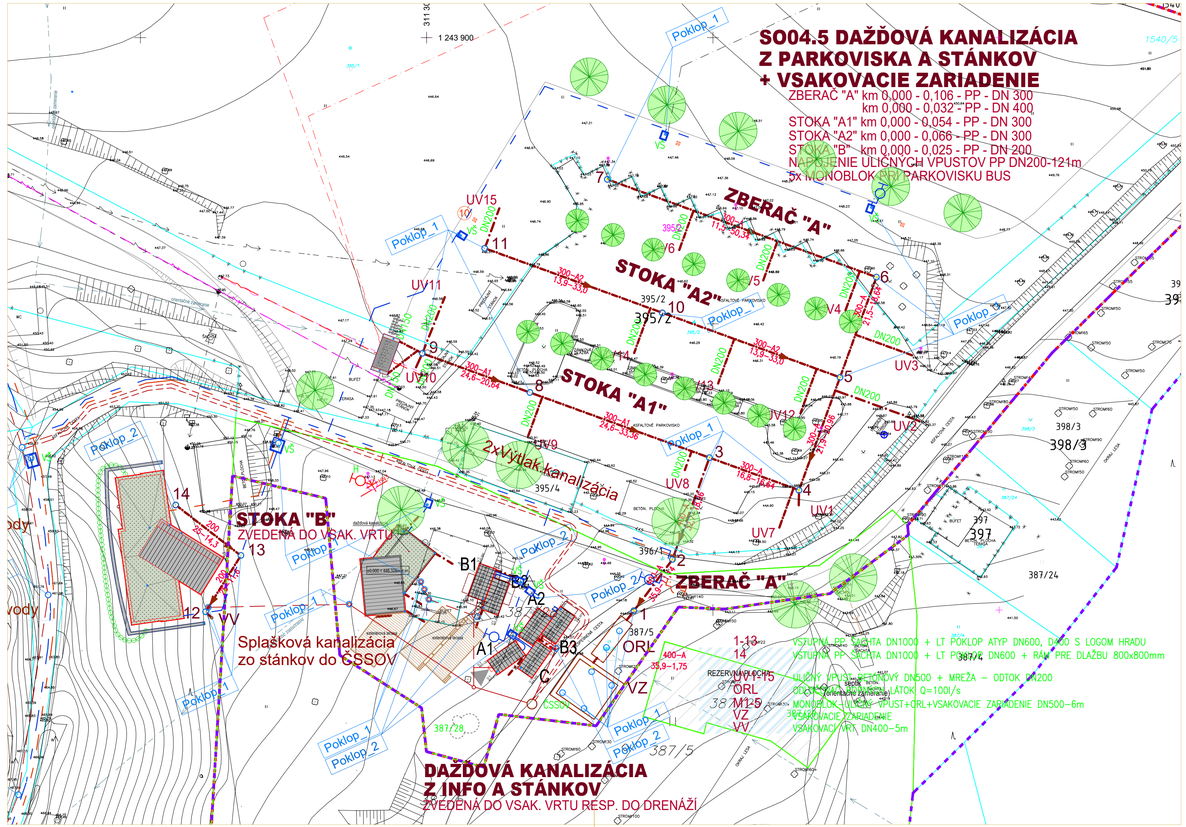

POZNÁMKY

- POTRUBIE BUDE VEDENÉ V KOMUNIKÁCII A V RASTLOM TERÉNE
- POZOR PODZEMNÉ INŽINIERSKE SIETE – PRED VÝKOPOM VYTÝČIŤ !!
- KRÍŽOVANIE A SÚBEH KANALIZÁCIE S JESTVUJÚCIMI A NAVRHOVANÝMI INŽ. SIEŤAMI BUDE PODĽA STN 73 6005
- PO TLAKOVEJ SKÚŠKE PREVIESŤ MONITORING A DIGITÁLNE ZAMERANIE POTRUBIA !!
- PRI PREFA ŠACHTÁCH BUDE VÝKOP ROZŠÍRENÝ O MONTÁŽNE SACHTY 1,5x1,5x2,0m
- ZEMNÉ PRÁCE PREVÁDZAŤ PODĽA STN 73 3050

Poklop_1 : LIATINOVÝ POKLOP s logom hradu atyp D400 osadenie poklopov skoordinovať so spevnenými plochami a neosadzovať ich na rozhraní plôch.

Poklop_2 : LIATINOVÝ POKLOP + rám pre dlažbu osadenie poklopov skoordinovať so spevnenými plochami a neosadzovať ich na rozhraní plôch.

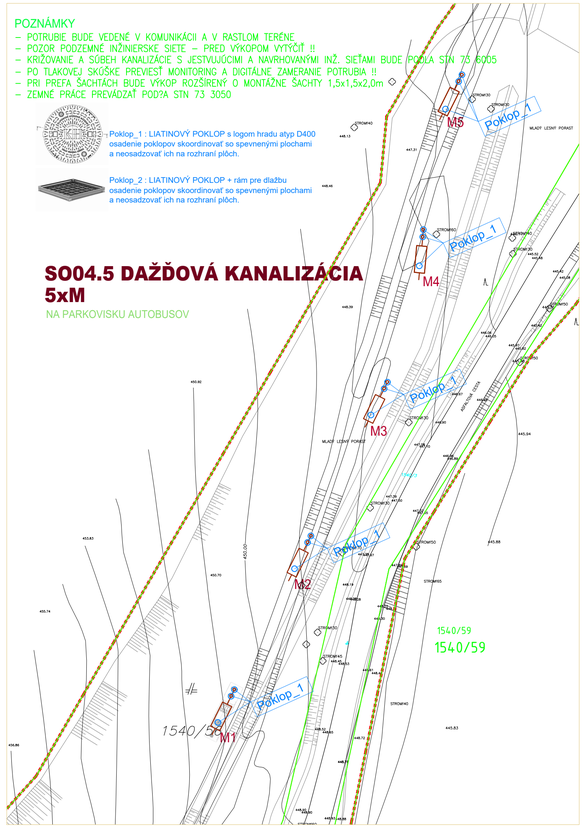

SO04.5 DAŽĎOVÁ KANALIZÁCIA Z PARKOVISKA A STÁNKOV + VSAKOVACIE ZARIADENIE

LEGENDA

POTRUBIE HRDLOVÉ GK2000PP, SN10

300 PROFIL

5,6–150 SKLON ‰ – DĹŽKA

SITUÁCIA CELKOVÁ

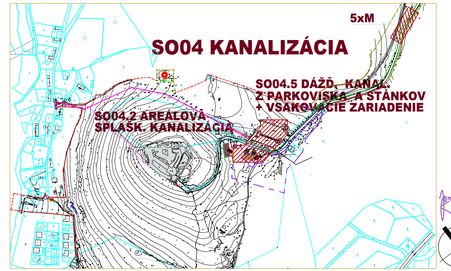

revízia	obsah	dátum

SÚRADNICOVÝ SYSTÉM S-JTSK

SLOVENSKÉ NÁRODNÉ MÚZEUM
SLOVAK NATIONAL MUSEUM

STU SvF SLOVENSKÁ TECHNICKÁ UNIVERZITA V BRATISLAVE STAVEBNÁ FAKULTA

		kód projektu	KH-17-01-A
		časť dokumentácie	E
		dátum	03/2021
		stupeň	DRS
názov projektu	OBNOVA HRADU KRÁSNA HÔRKA A REVITALIZÁCIA BEZPROSTREDNÉHO OKOLIA HRADU	profesia	12-0 KANALIZÁCIA
miesto stavby	OBEC KRÁSNOHORSKÉ PODHRADIE		
číslo parcely	parcely riešeného územia vid. Súhrnná technická správa		
investor, stavebník	SLOVENSKÉ NÁRODNÉ MÚZEUM, VAJANSKÉHO NÁBREŽIE 2, P.O. BOX 13, 810 06 BRATISLAVA		
autor	Ing. arch. R. ERDÉLYI, PhD., Ing. arch. M. KOTRUS, Ing. arch. A. KOTRUSOVÁ, PhD., Ing. M. ŠTEFANIDESOVÁ, Ing. arch. B. VACHOVÁ, PhD., Ing. arch. M. VAŇO		
vypracoval	Ing. JOZEF VYSLÚŽIL		
zodpovedný projektant	Ing. JOZEF VYSLÚŽIL, evidenčné č. 5754×A2 Autorizovaný stavebný inžinier, kategória 1	formát 4x A4	mierka 1:500
obsah výkresu	SITUÁCIA DAŽĎOVÁ KANALIZÁCIA PARKOVISKA A STÁNKOV	stavebn. objekt SO 04.5	výkres č. 02