

KATASTRY
PARCELNÍ ČÍSLA
DRUH POVRCHU
VZDÁLENOSTI ŠACHET
OZNAČENÍ ŠACHET

SMĚROVÉ POMĚRY

MĚŘÍTKA 1:200/100

SOUBĚH

KÓTA UPRAVENÉHO TERÉNU

KÓTA HRUBÝCH TERÉNNÍCH ÚPRAV

HLoubKA VÝKOPU

KÓTA VÝKOPU



HLoubKA DNA POTRUBÍ

KÓTA DNA POTRUBÍ

KÓTA PŮVODNÍHO TERÉNU

SROVNÁVACÍ ROVINA

STANIČENÍ [km/m]
PROFIL[mm]–MATERIÁL–DĚLKA[m]
SKLON[promile]–DĚLKA[m]
ULOŽENÍ

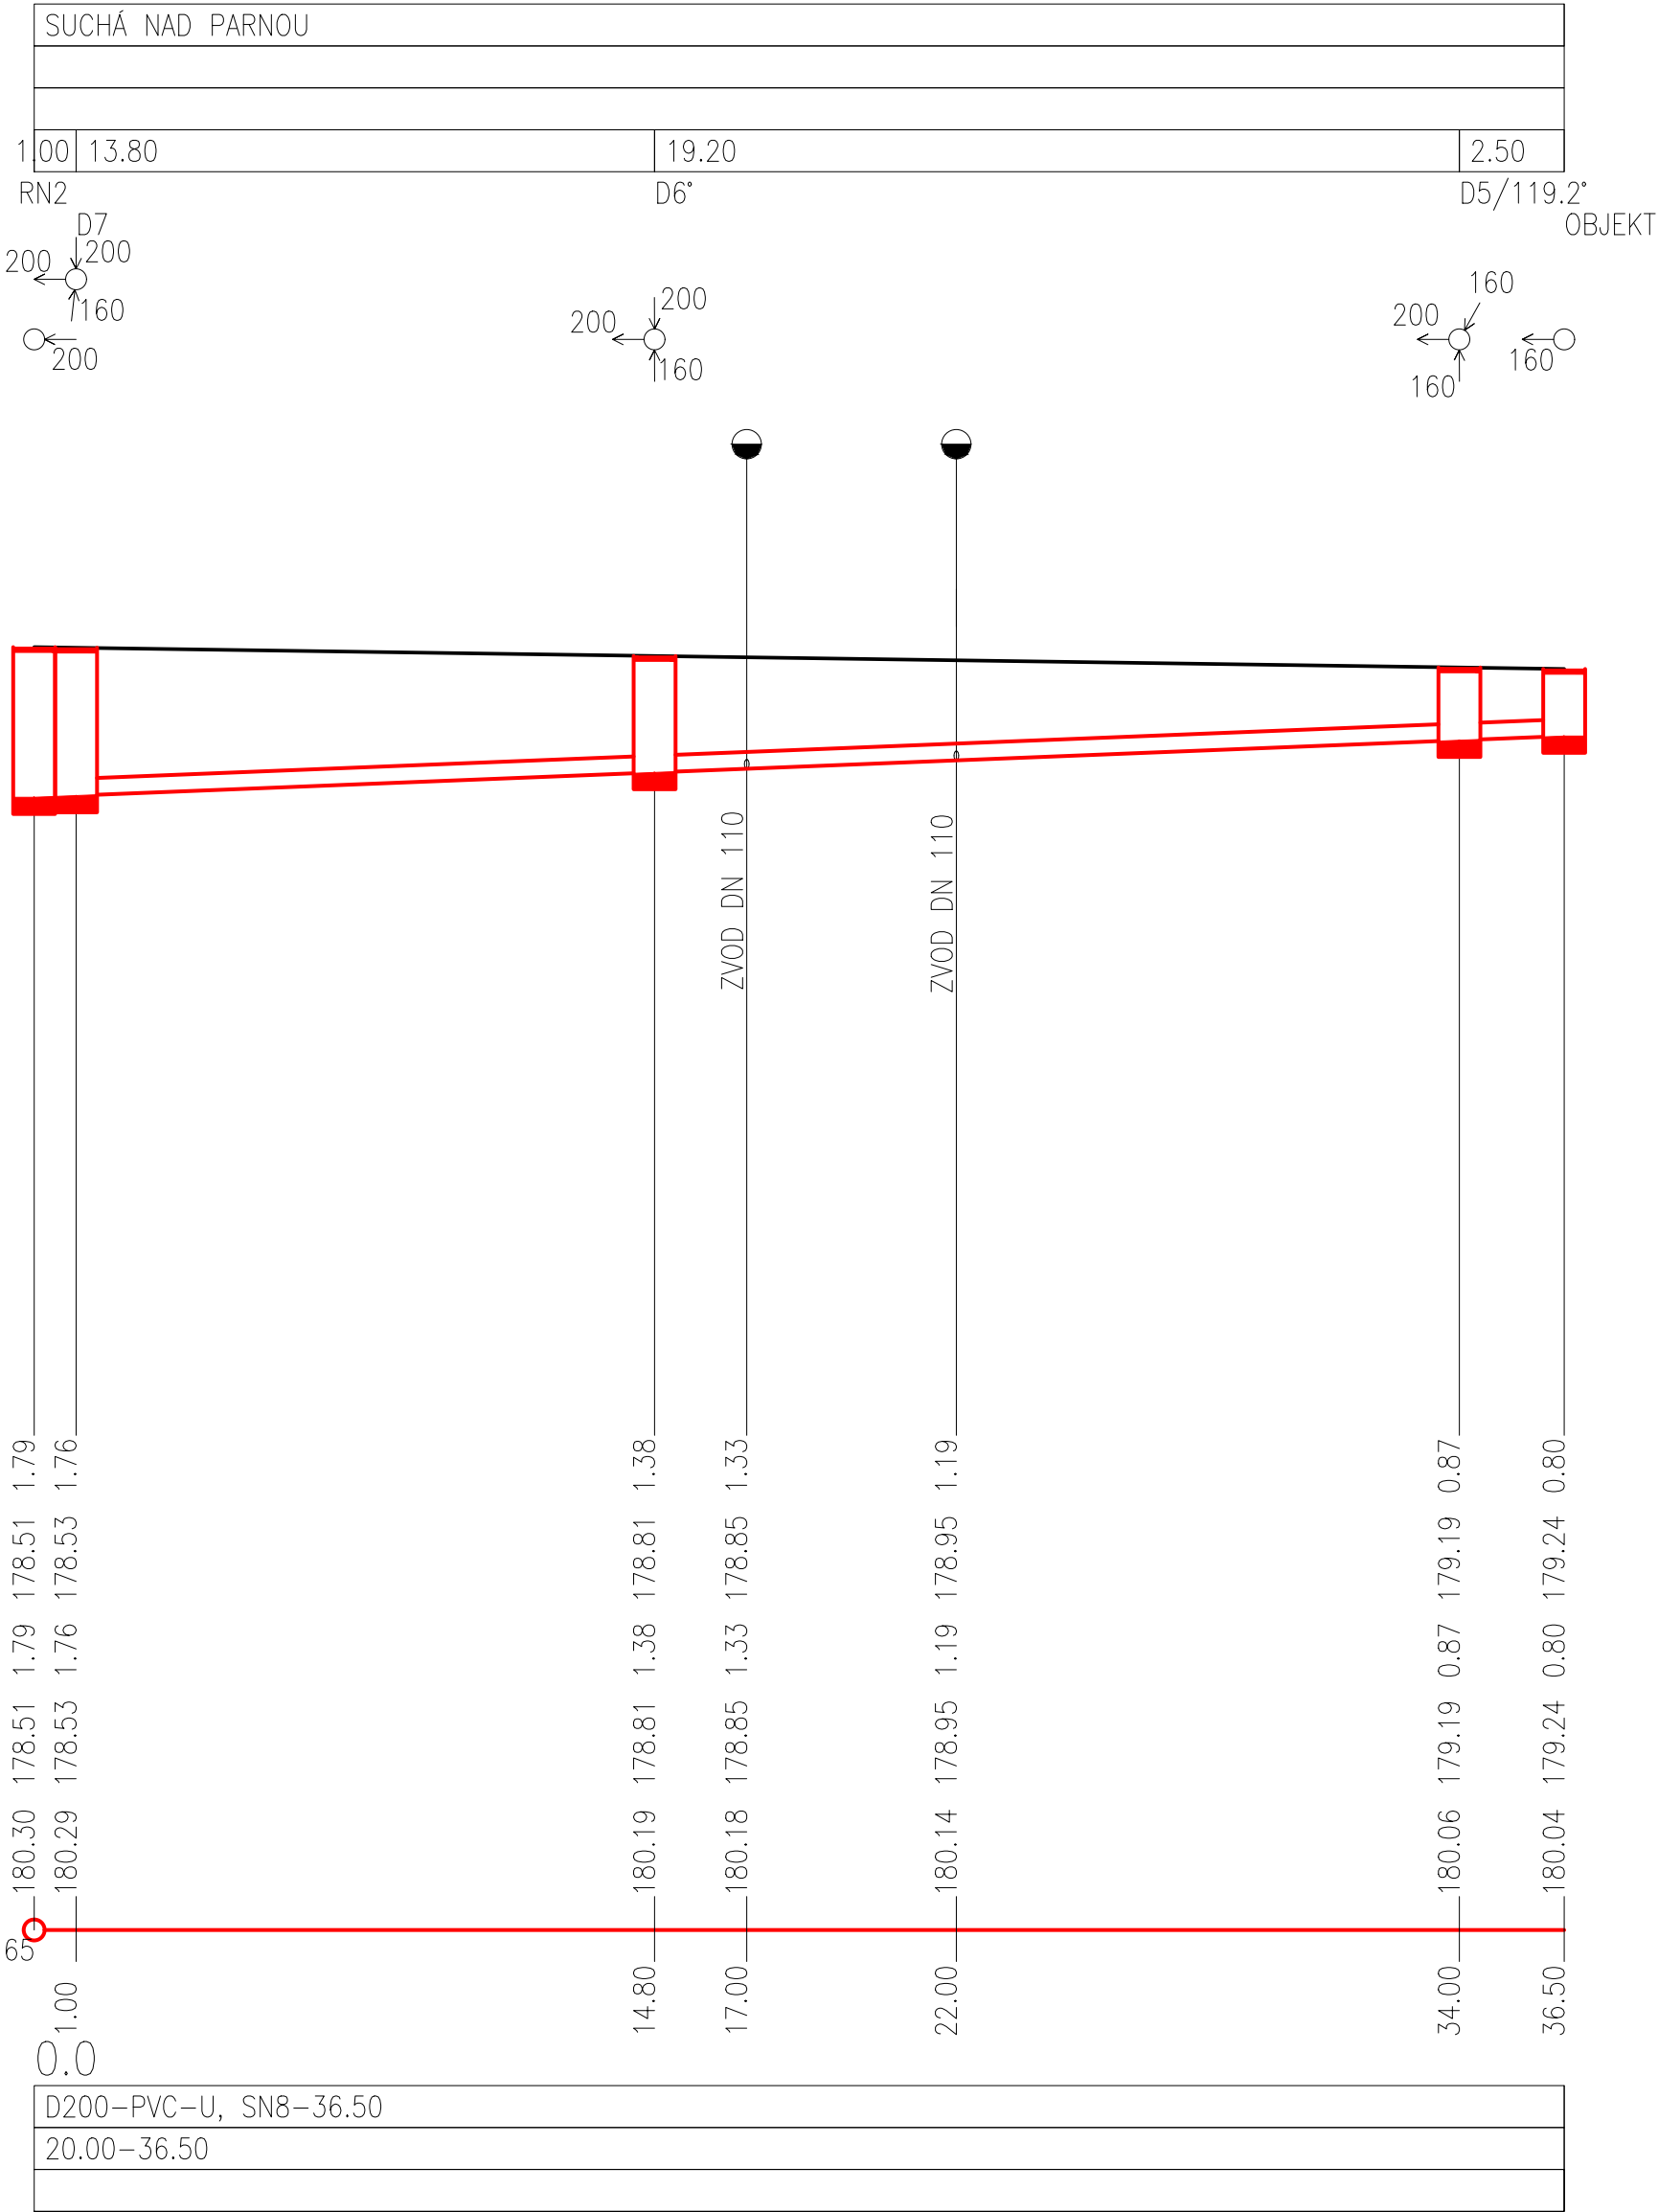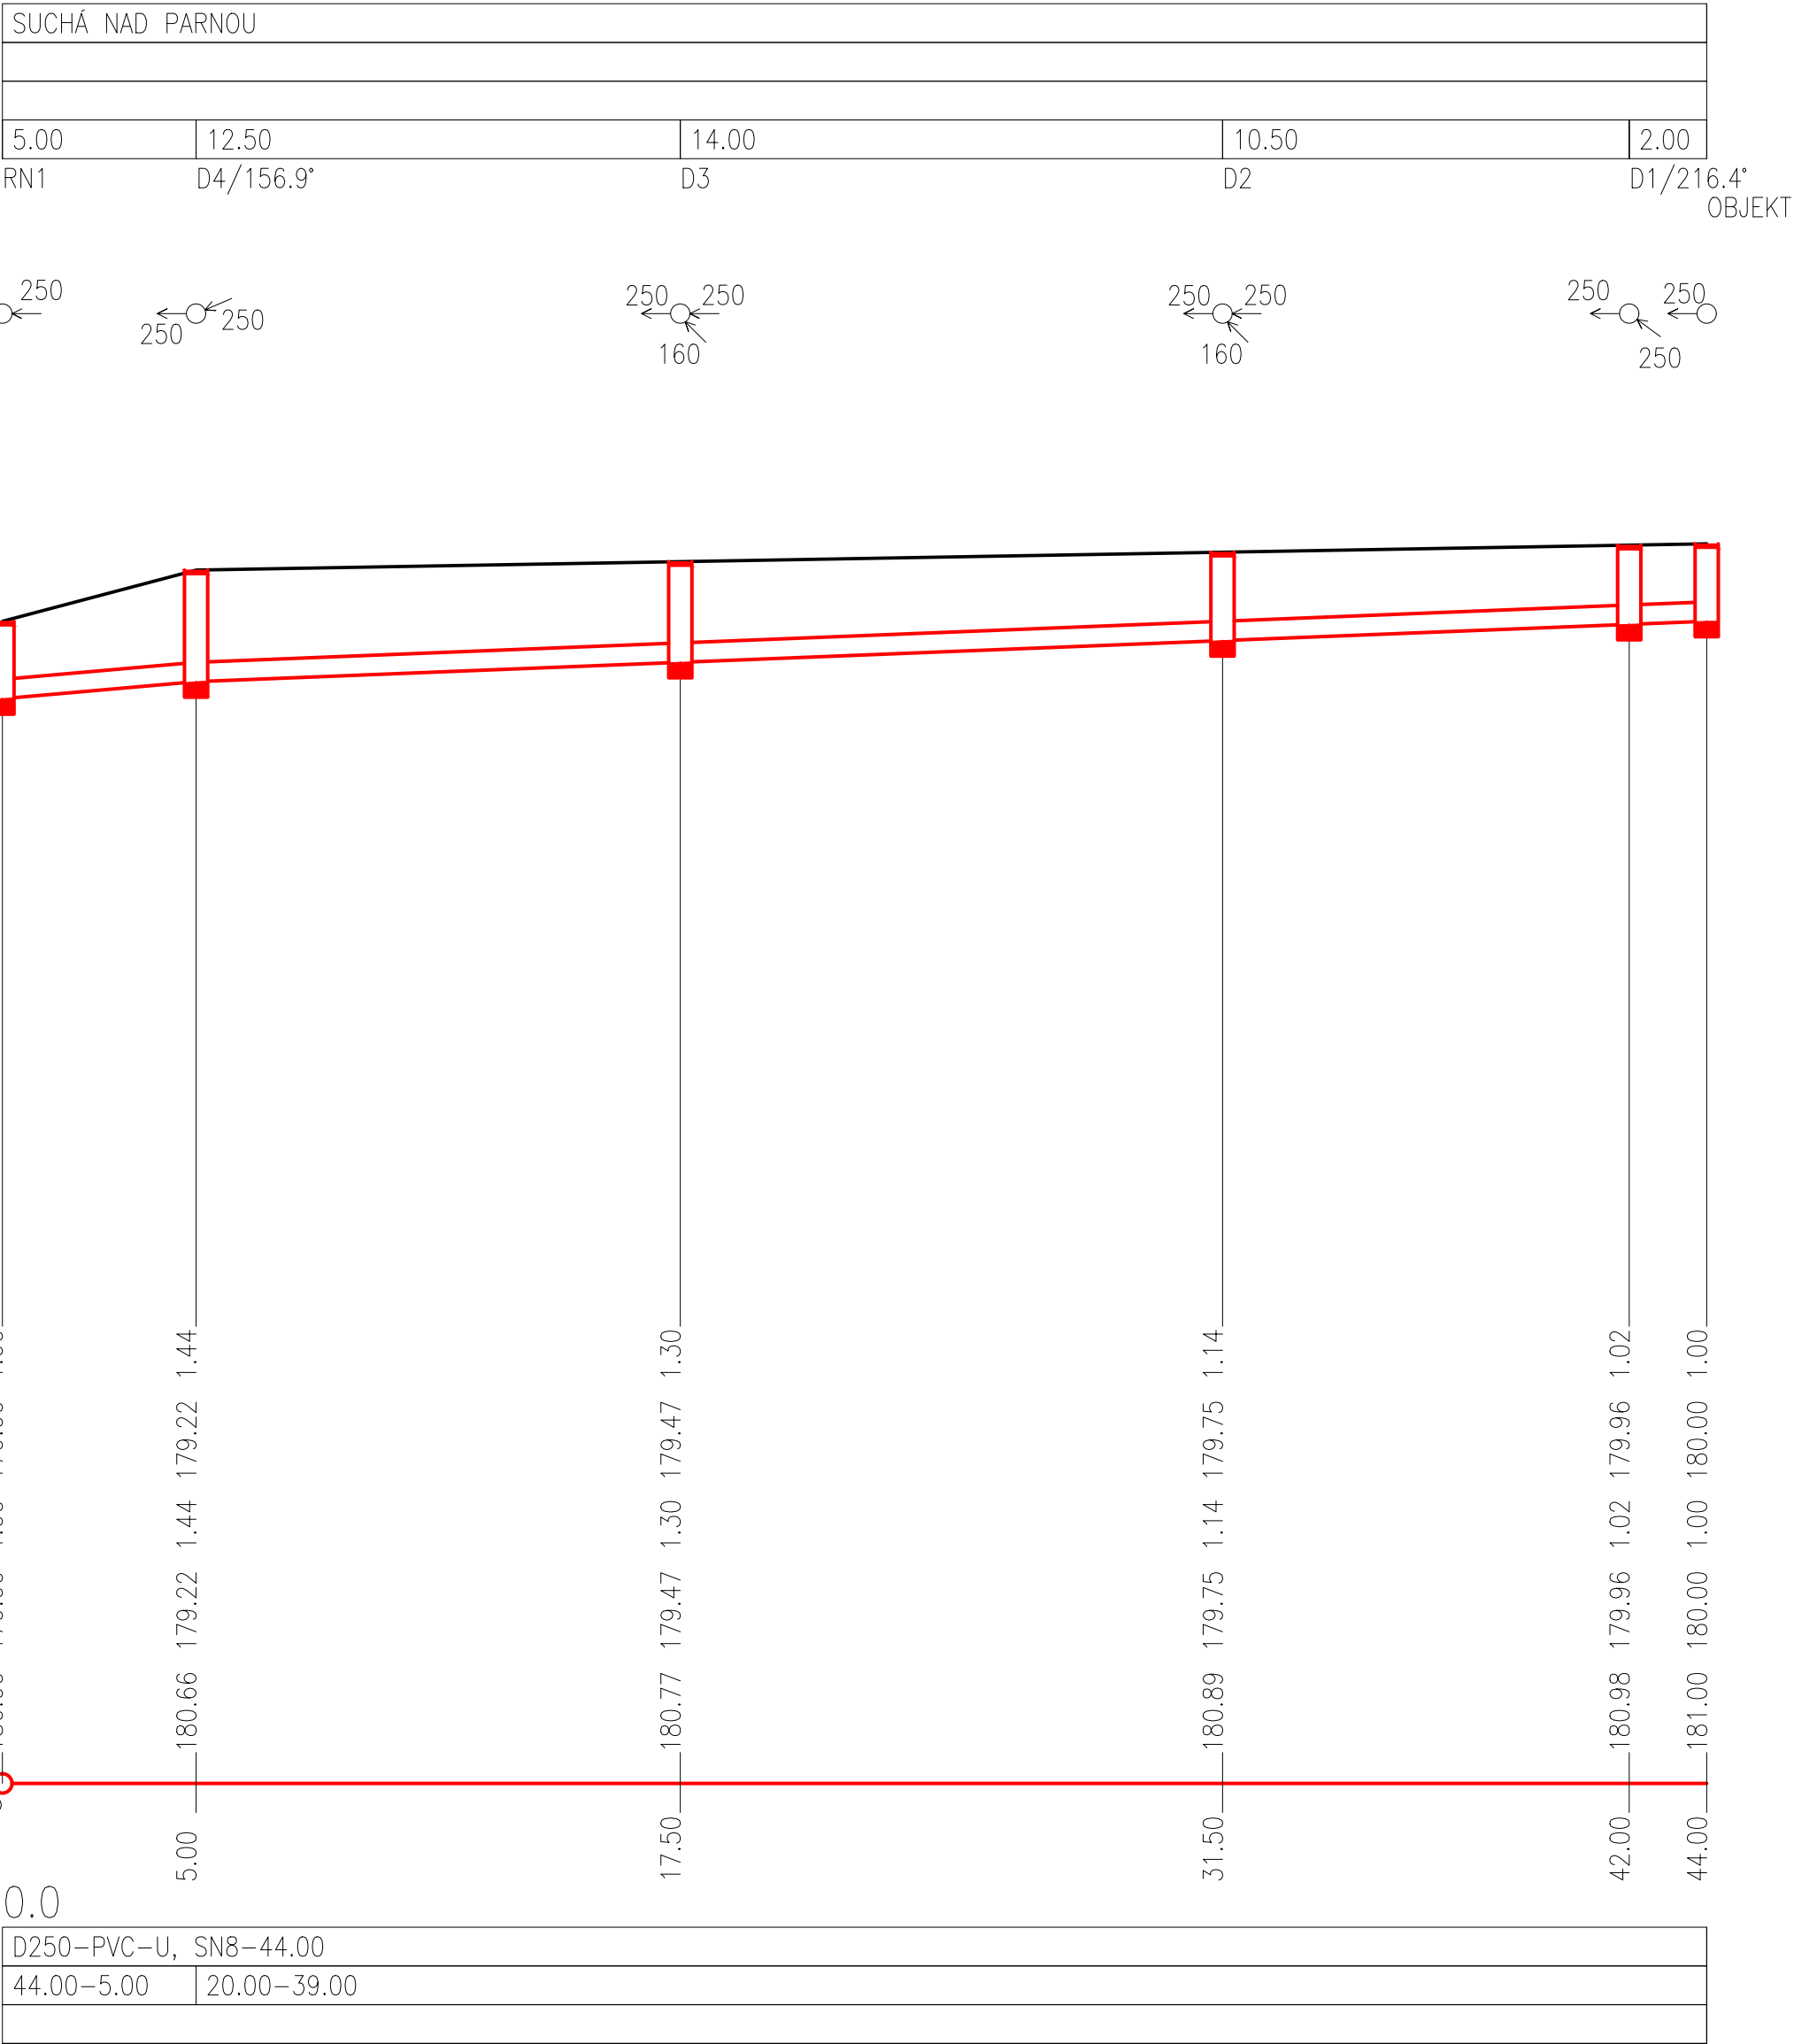

HLAVNÝ ARCHITEKT	ZODP. PROJEKTANT	VYPRACOVAL		Ing. Stanislav Švec - SAPRO Technické vybavenie budov Projekcia stavieb Farská 65, Hrnčiarovce nad Parnou	
Ing. Igor NOVOTNÝ	Ing. Stanislav Švec	Ing. Jana Scherhauférová			
INVESTOR	Obec Suchá nad Parnou			FORMÁT	2 x A4
MIESTO STAVBY	Suchá nad Parnou			DÁTUM	11/2021
NÁZOV STAVBY				ARCHÍV	180/21
DRUH PROJEKTU: Projekt pre stavebné povolenie : SO 04 - Areálová odvod dažďových vôd					
NÁZOV VÝKRESU				MIERKA	Č.VÝKRESU
POZDĹŽNY PROFIL DAŽDOVEJ KANALIZÁCIE				1:200/100	2