



Príloha č. 3 – scénografický návrh

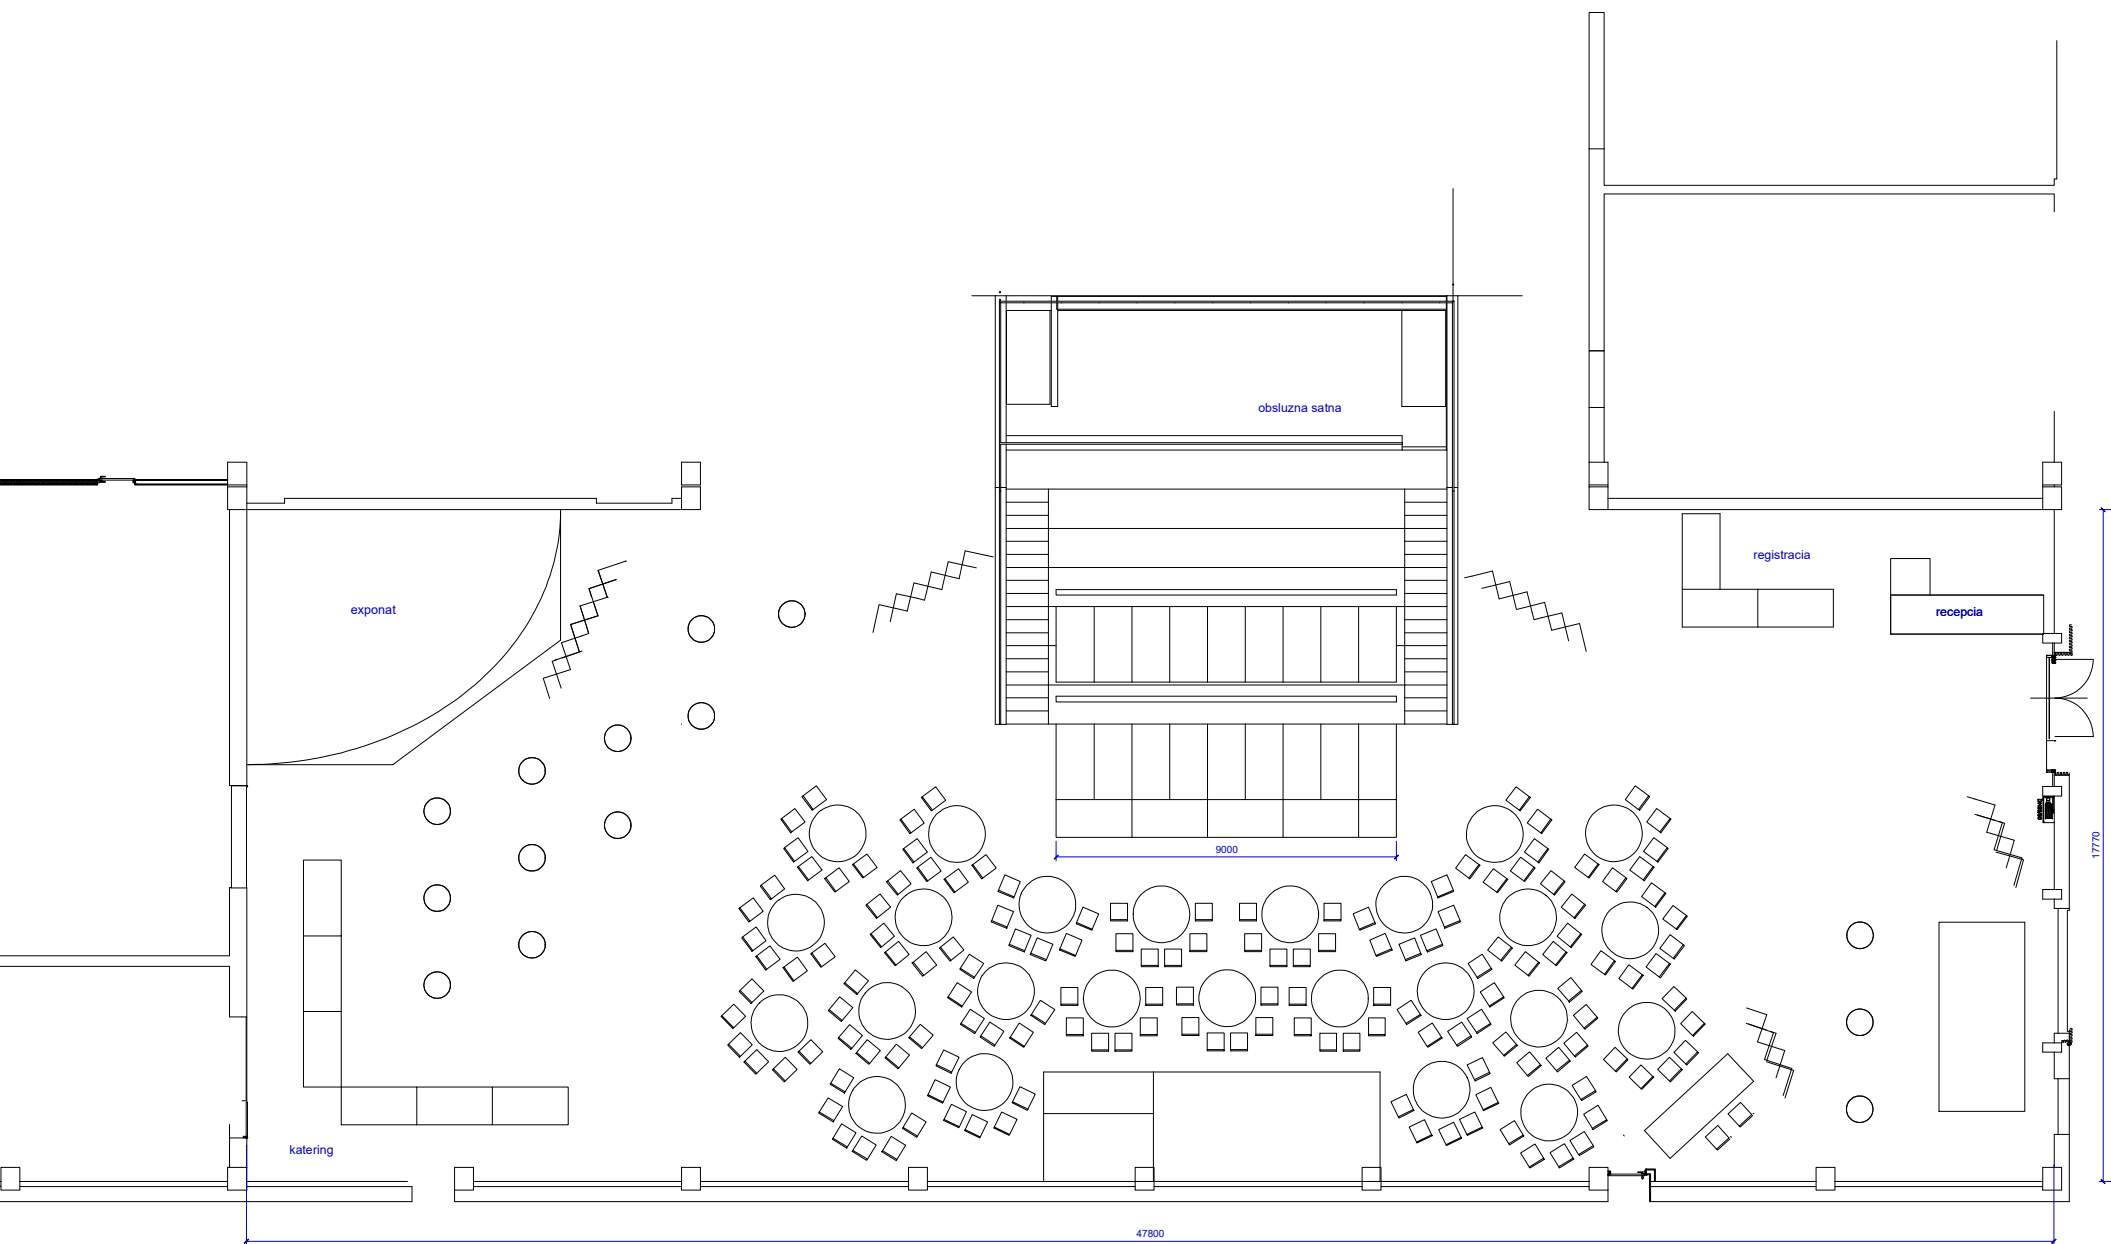


Príloha č. 3 – scénografický návrh


PRIEČNY REZ

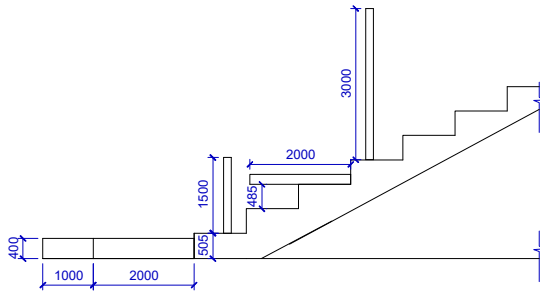


POHLAD Z BOKU

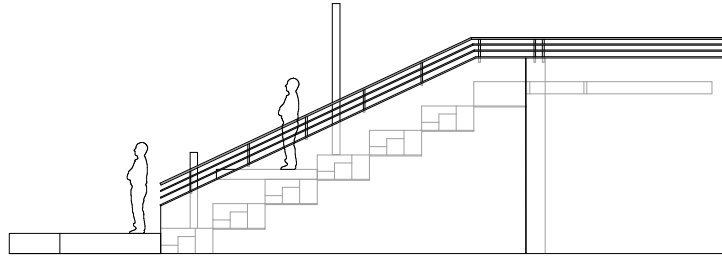


POHLAD Z PREDU

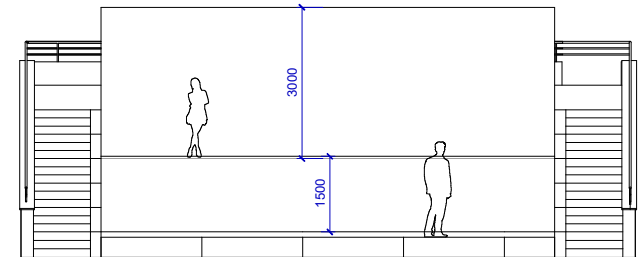

AXONOMETRIA

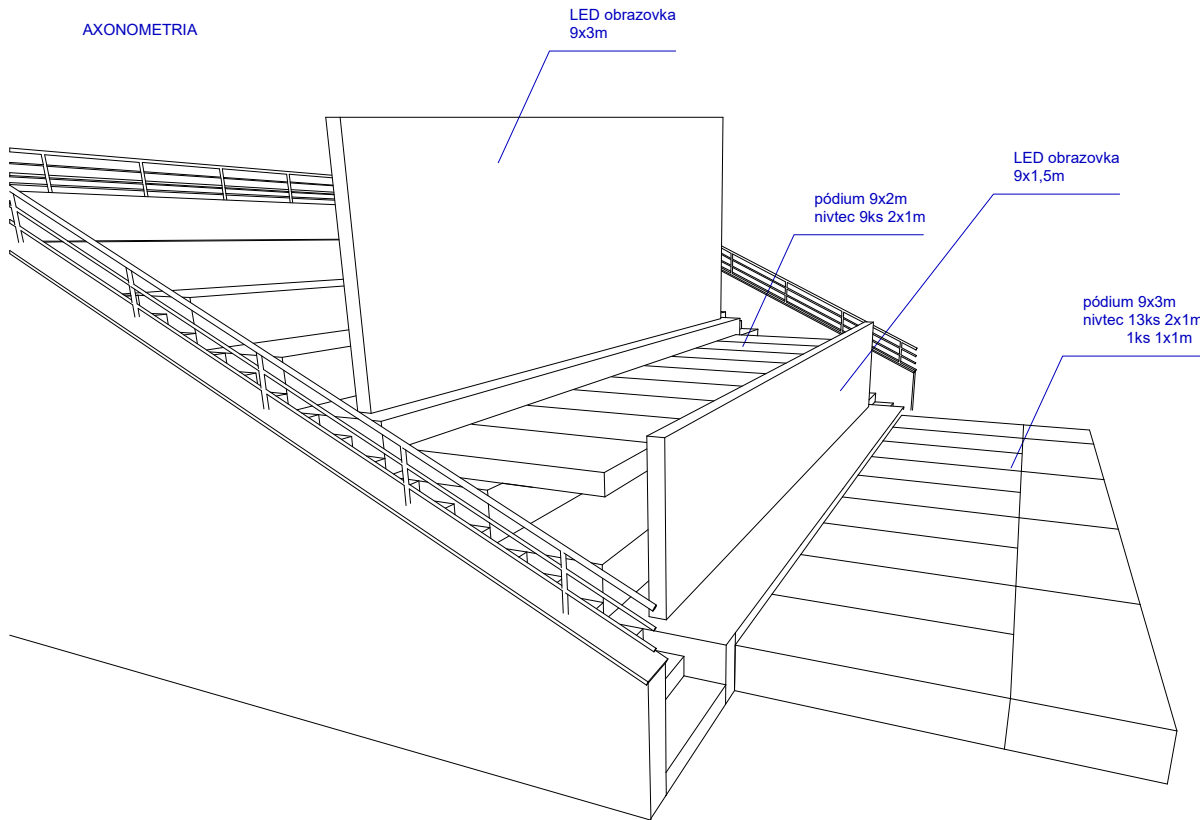

POHLAD Z HORA

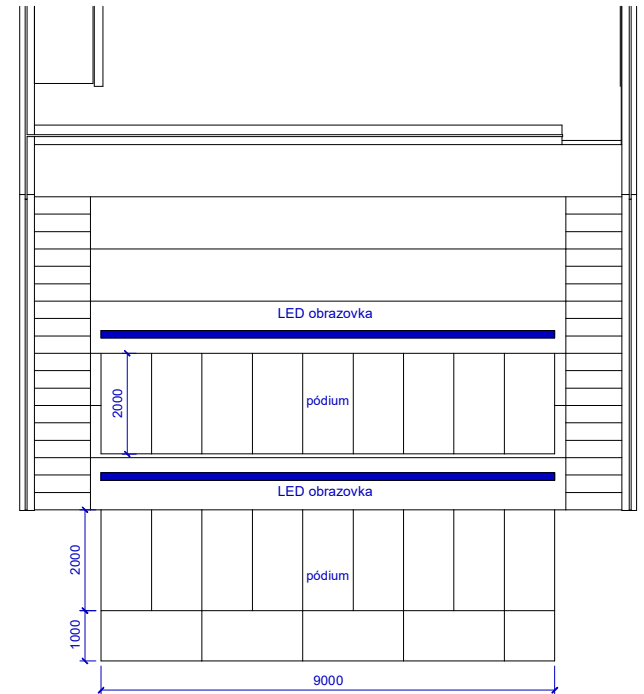

1m

1:150

formát A4