


RIEŠENIE VSAKOVACIEHO
SYSTÉMU EKODREN S NÁPOJENÍM NA
VSAKOVACÍ VRT, DRENBLOK DB60

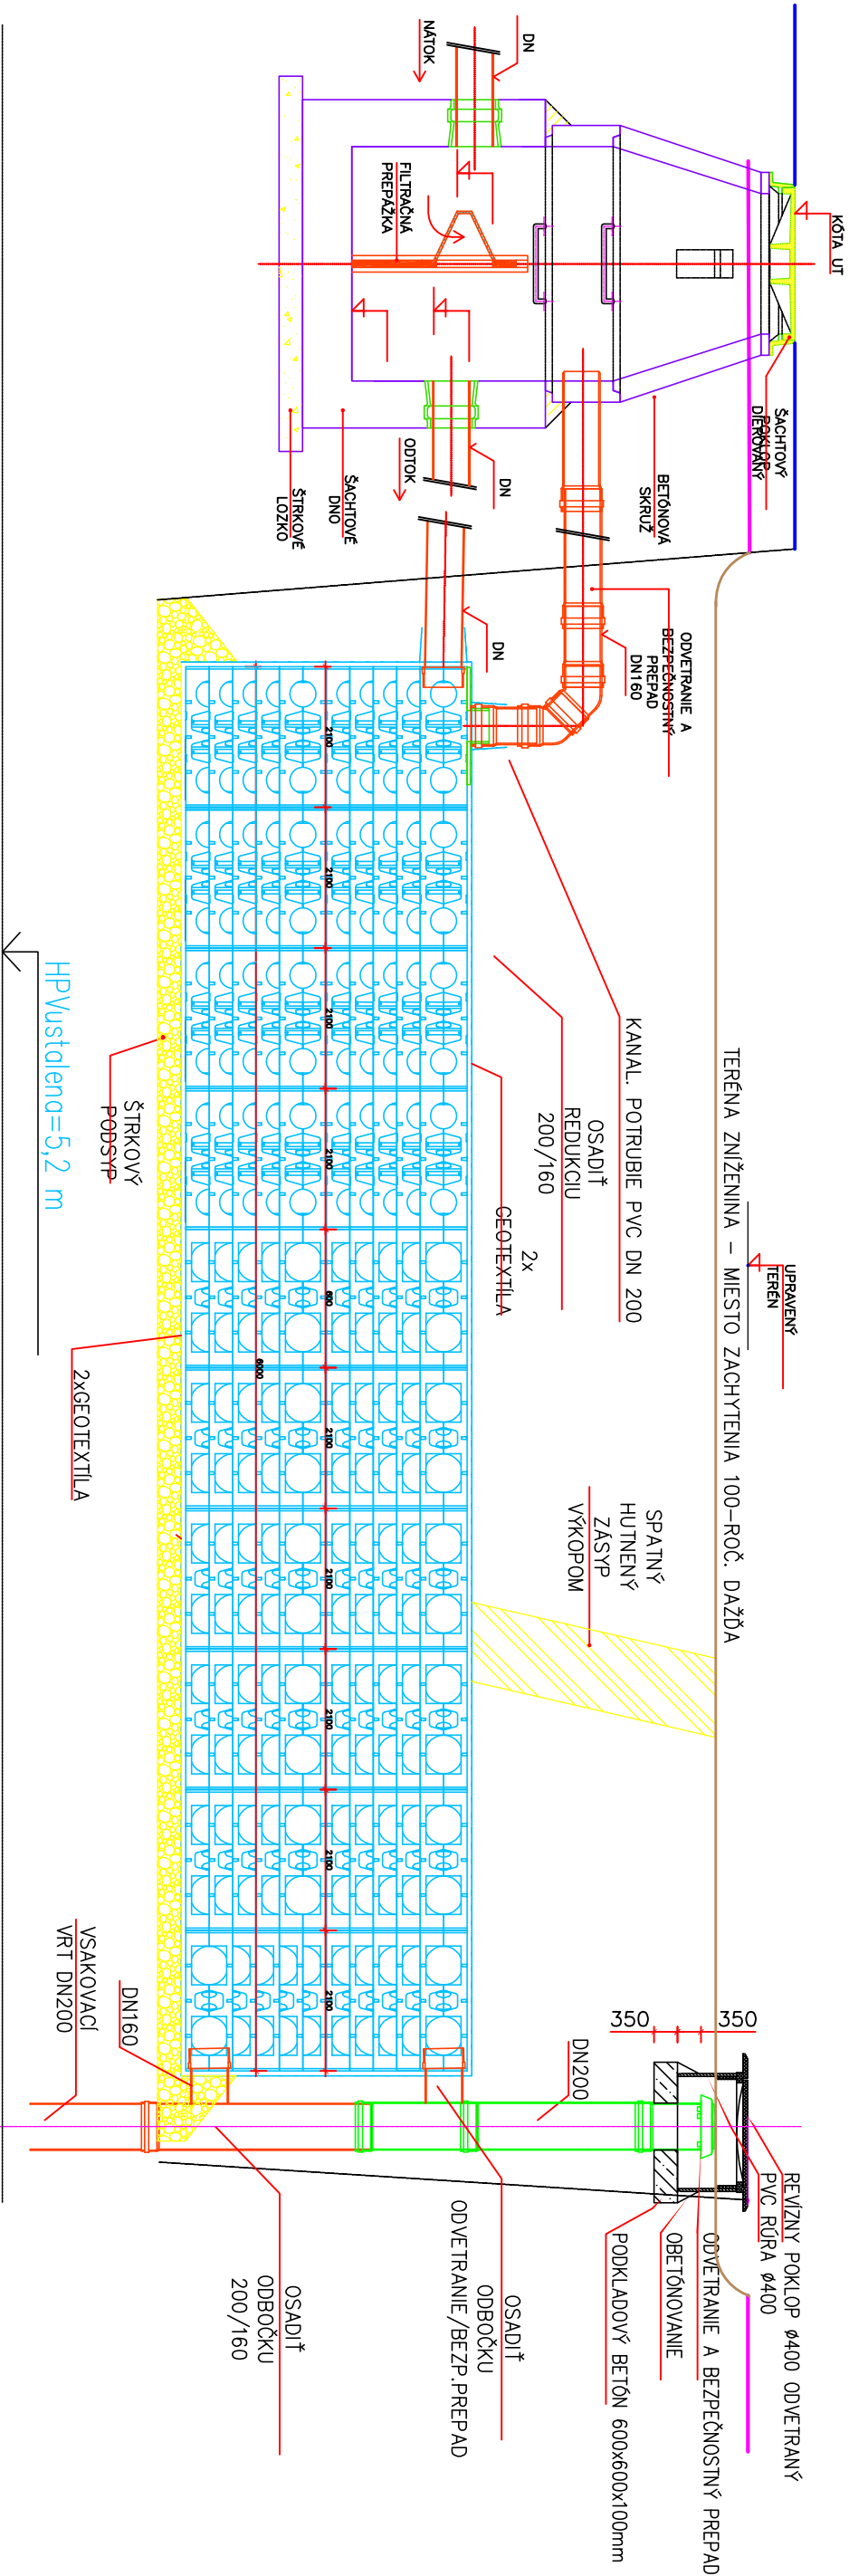

Technické údaje – DRENBLOK DB60 :

- Rozmery (Dĺžka x šírka x výška v mm) 600 x 600 x 600
- Objem brutto (l) 216
- Užitkový objem (%) > 95
- Materiál čistý PP
- Hmotnosť 1 kusu (kg) 11,4
- Hmotnosť 1 m³ (kg) 52,8
- Prípojenia (DN) 110 , 160
- Minimálne krytie (m) min. 0,5
- pochádzne min. 0,7
- osobné motorové vozidlo min. 0,7
- SLW 30 (trojnápravové zaťažovacie vozidlo, 300 kN) min. 0,7
- SLW 60 (trojnápravové zaťažovacie vozidlo, 600 kN) min. 0,7

PODMIENKY ULOŽENIA DRENBLOK :

1. BLOKY SA UKLADAJÚ NA UROVNANÚ ZÁKLADOVÚ ŠKÁRU
2. MATERIÁL POD BLOKOMI NESMIE POŠKODIŤ GEOTEXTILIU
3. ZÁSYP BLOKOV JE MOŽNÝ VÝKOPKOM
4. MATERIÁL ZÁSYPU NESMIE POŠKODIŤ GEOTEXTILIU
5. MIERA ZHUTNENIA ZÁSYPU SA PRISŤOSOBUE POŽIADAVKÁM ÚPRAVY PŇVRCHU (ZELEŇ, SPEVNENÁ PLOCHA)
6. PO ZÁSYPE 0,7 m NAD BLOKMI JE MOŽNÉ ZAŤAŽIŤ BLOKY ŤAŽKOU DOPRAVOU. (SLW60)
7. TAB – MAXIMÁLNA HLBAKA ZÁKLADOVEJ ŠKÁRY A MAXIMÁLNE KRYTIE V ZÁVISLOSTI OD POČTU VRSTIEV A TYPU ZAŤAŽENIA

Maximálne krytie vyjadruje tabuľka

POČET VRSTIEV	DRENBLOK DB60 (SLW60)		DRENBLOK DB60 (SLW30)	
	MAX. KRYTIE	MAX.HLBKA ZÁKLAD.ŠKÁRY	MAX. KRYTIE	MAX.HLBKA ZÁKLAD.ŠKÁRY
1.	4,4m	5,0m	4,4m	5,0m
2.	3,8m	5,0m	3,8m	5,0m
3.	3,2m	5,0m	3,2m	5,0m
4.	2,6m	5,0m	2,6m	5,0m
5.	2,0m	5,0m	2,0m	5,0m

Tabuľka vyjadruje závislosť max. krytia a max. hĺby základovej škary od počtu vrstiev na seba uložených blokov

VÝKRES JE PLATNÝ LEN S ORIGINAL
RAZÍTKOM A.S.I. ČERVENOU FARBY !!!

Sada č.

Investor:Obec Ostrovany,Obecný úrad,Hlavná 60/29, 082 22 p.Šarišské Michalany

Vypracoval :	Projektant :	Hlav.projektant:	Ing.Vladimír Hríco, projektant autorizovaný stavebný inžinier TZB+IS+PLYN Sibírska 24, Prešov, 080 01		
Ing.Hríco Vl.	Ing.Hríco Vl.	Ing.Gmitro M.	Arch.č. :	Účel. :	DRS
Stavba: MATERSKÁ ŠKOLA V OBCI OSTROVANY			Diel: IS–KPD	Dátum :	06.2021
par.č.32/1, 30/1,k.ú.Ostrovany okr.Sabinov			Objekt: SO-04.01 KANALIZAČNÁ PRÍPOJKA DAŽĎOVÁ	Formát : 2A4	Výkr.č.: 6.
Obsah: Vsakovací objekt VO-1			Mierka :1:20		