


POPIS:

Lavička s operadlom (na zabetonovanie)
Minimálny priestor: 2,60 x 1,50 m
Rozmery zariadenia d. š. v.: 1,60 m x 0,48 m x 0,80 m

MONTÁŽ:

Nehrdzavejúca oceľová kotva fixovaná na betónovom základe, základy prevedené do nezámrznej hĺbky, horná hrana betónového základu minimálne 200 mm pod úroveň okolitého upraveného terénu.
Presný spôsob kotvenia a rozmiestnie základových konštrukcií sa upresní podľa technických požiadaviek dodávateľa prvkov detského ihriska, resp. mobilizáru!

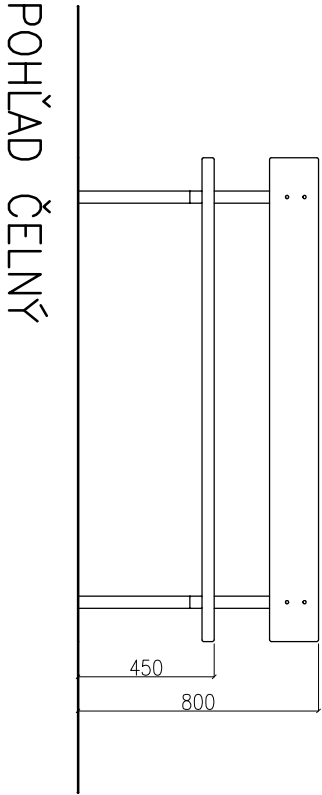


POHĽAD ČELNÝ

NORMY:

Zariadenie musí spĺňať kritéria podľa Nariadenia vlády Slovenskej republiky, ktorými sa ustanovujú podrobnosti o technických požiadavkách a postupoch posudzovania zhody na prostriedky ľudovej zábavy, zariadenia detských ihrísk a športovo–rekreačné zariadenia.
Prvky detského ihriska (vrátane bezpečnostného povrchu) a mobilizáru musia vyhovovať požiadavkám STN EN 1176, STN EN 1177, v znení neskorších predpisov, vrátane platnej legislatívy SR pre všeobecnú bezpečnosť, hygienickú nezávadnosť a ochranu užívateľov.

POZNÁMKY:

- Pred začatím prác je potrebné vytýčiť existujúce podzemné vedenia, ktoré môžu byť realizáciou stavby dotknuté.
- Cena prvku a montáže, vrátane kotviacich prvkov, zakladania a bezpečnostného povrchu!
- Zmeny realizácie oproti kvalitatívnym, funkčným či bezpečnostným štandardom projektovej dokumentácie konzultovať s generálnym projektantom, resp. autorským dozorom!

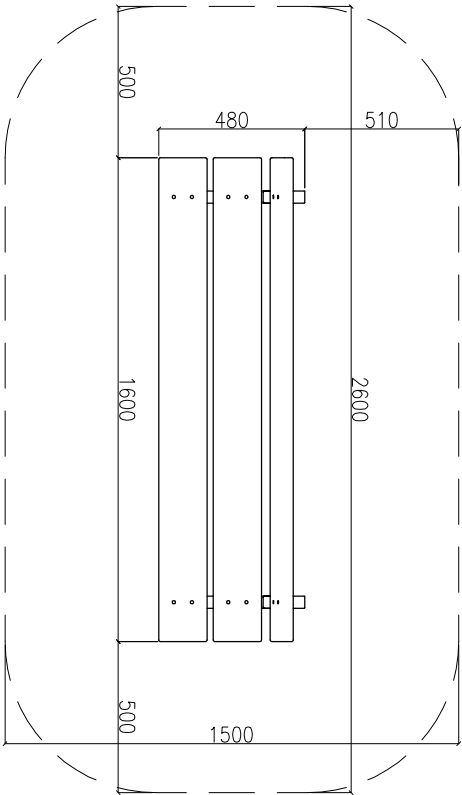


PÔDORYS



MATERIÁL:

Lavička je vyrobená zo smrekového dreva. Povrchová úprava dreva – impregnácia a trojvrstvová aplikácia vrchného lazúrovacieho laku, spĺňajúceho podmienky normy EN 71/3 (bezpečné pre detské hračky).
Stojky lavičky sú vyrobené z konštrukčnej ocele (kovový profil 40 x 40 mm), ktorá je proti korózii chránená žiarovým zinkovaním, čím sa docieli veľmi výrazného predĺženia životnosti lavičky. Tieto konštrukcie sú uložené do betónového lôžka. Všetok spojovací materiál je pozinkovaný alebo nerezový.

AUTOR		VYPRACOVAN		ZODP. PROJEKTANT	
Ing. Marek Gmitro		Ing. Róbert Heredoš		Ing. Marek Gmitro	
INVESTOR:		Obec Ostrovany, Obecný úrad, Hlavná 60/29, 082 22 p. Šarišské Michalovcy			
NÁZOV A MIESTO STAVBY:		MATERSKÁ ŠKOLA V OBCI OSTROVANY, p.č. 32/1, 30/1, k.ú. Ostrovany, okres Sabinov			
OBJEKT – časť: SO.02		ASR		ARCHITEKTÚRA	
OBSAH VÝKRESU:		DETSKÉ IHRISKO – PARKOVÁ LAVIČKA			
				FORMAT 2xA4	
				DATUM jún 2021	
				STUPEŇ DRS	
				MIERKA 1:50	
		VÝKRES č.: 16.5		PARÉ č.:	
PODĽA ZÁKONA O AUTORSKÝCH PRÁVACH JE BEZ SÚHLASU AUTORA ZAKÁZANÉ AKÉKOLYBEK ŠÍRENIE, ALEBO KOPÍROVANIE TEJTO PROJEKTOVEJ DOKUMENTÁCIE. INVESTOR NADOBŮDA VLASTNÍCKE PRÁVO K TOVARU AŽ PO ÚPLNOM ZAPLATENÍ CENY ZA TÚTO PROJEKTOVÚ DOKUMENTÁCIU. INVESTOR NESMIE AŽ DO ÚPLNÉHO ZAPLATENIA KÚPIŤ CENY ZA TÚTO PROJEKTOVÚ DOKUMENTÁCIU AKOKOLYBEK POUŽIŤ.					



ARCHITEKTONICKÝ ATELIER

±0,000=1.NP