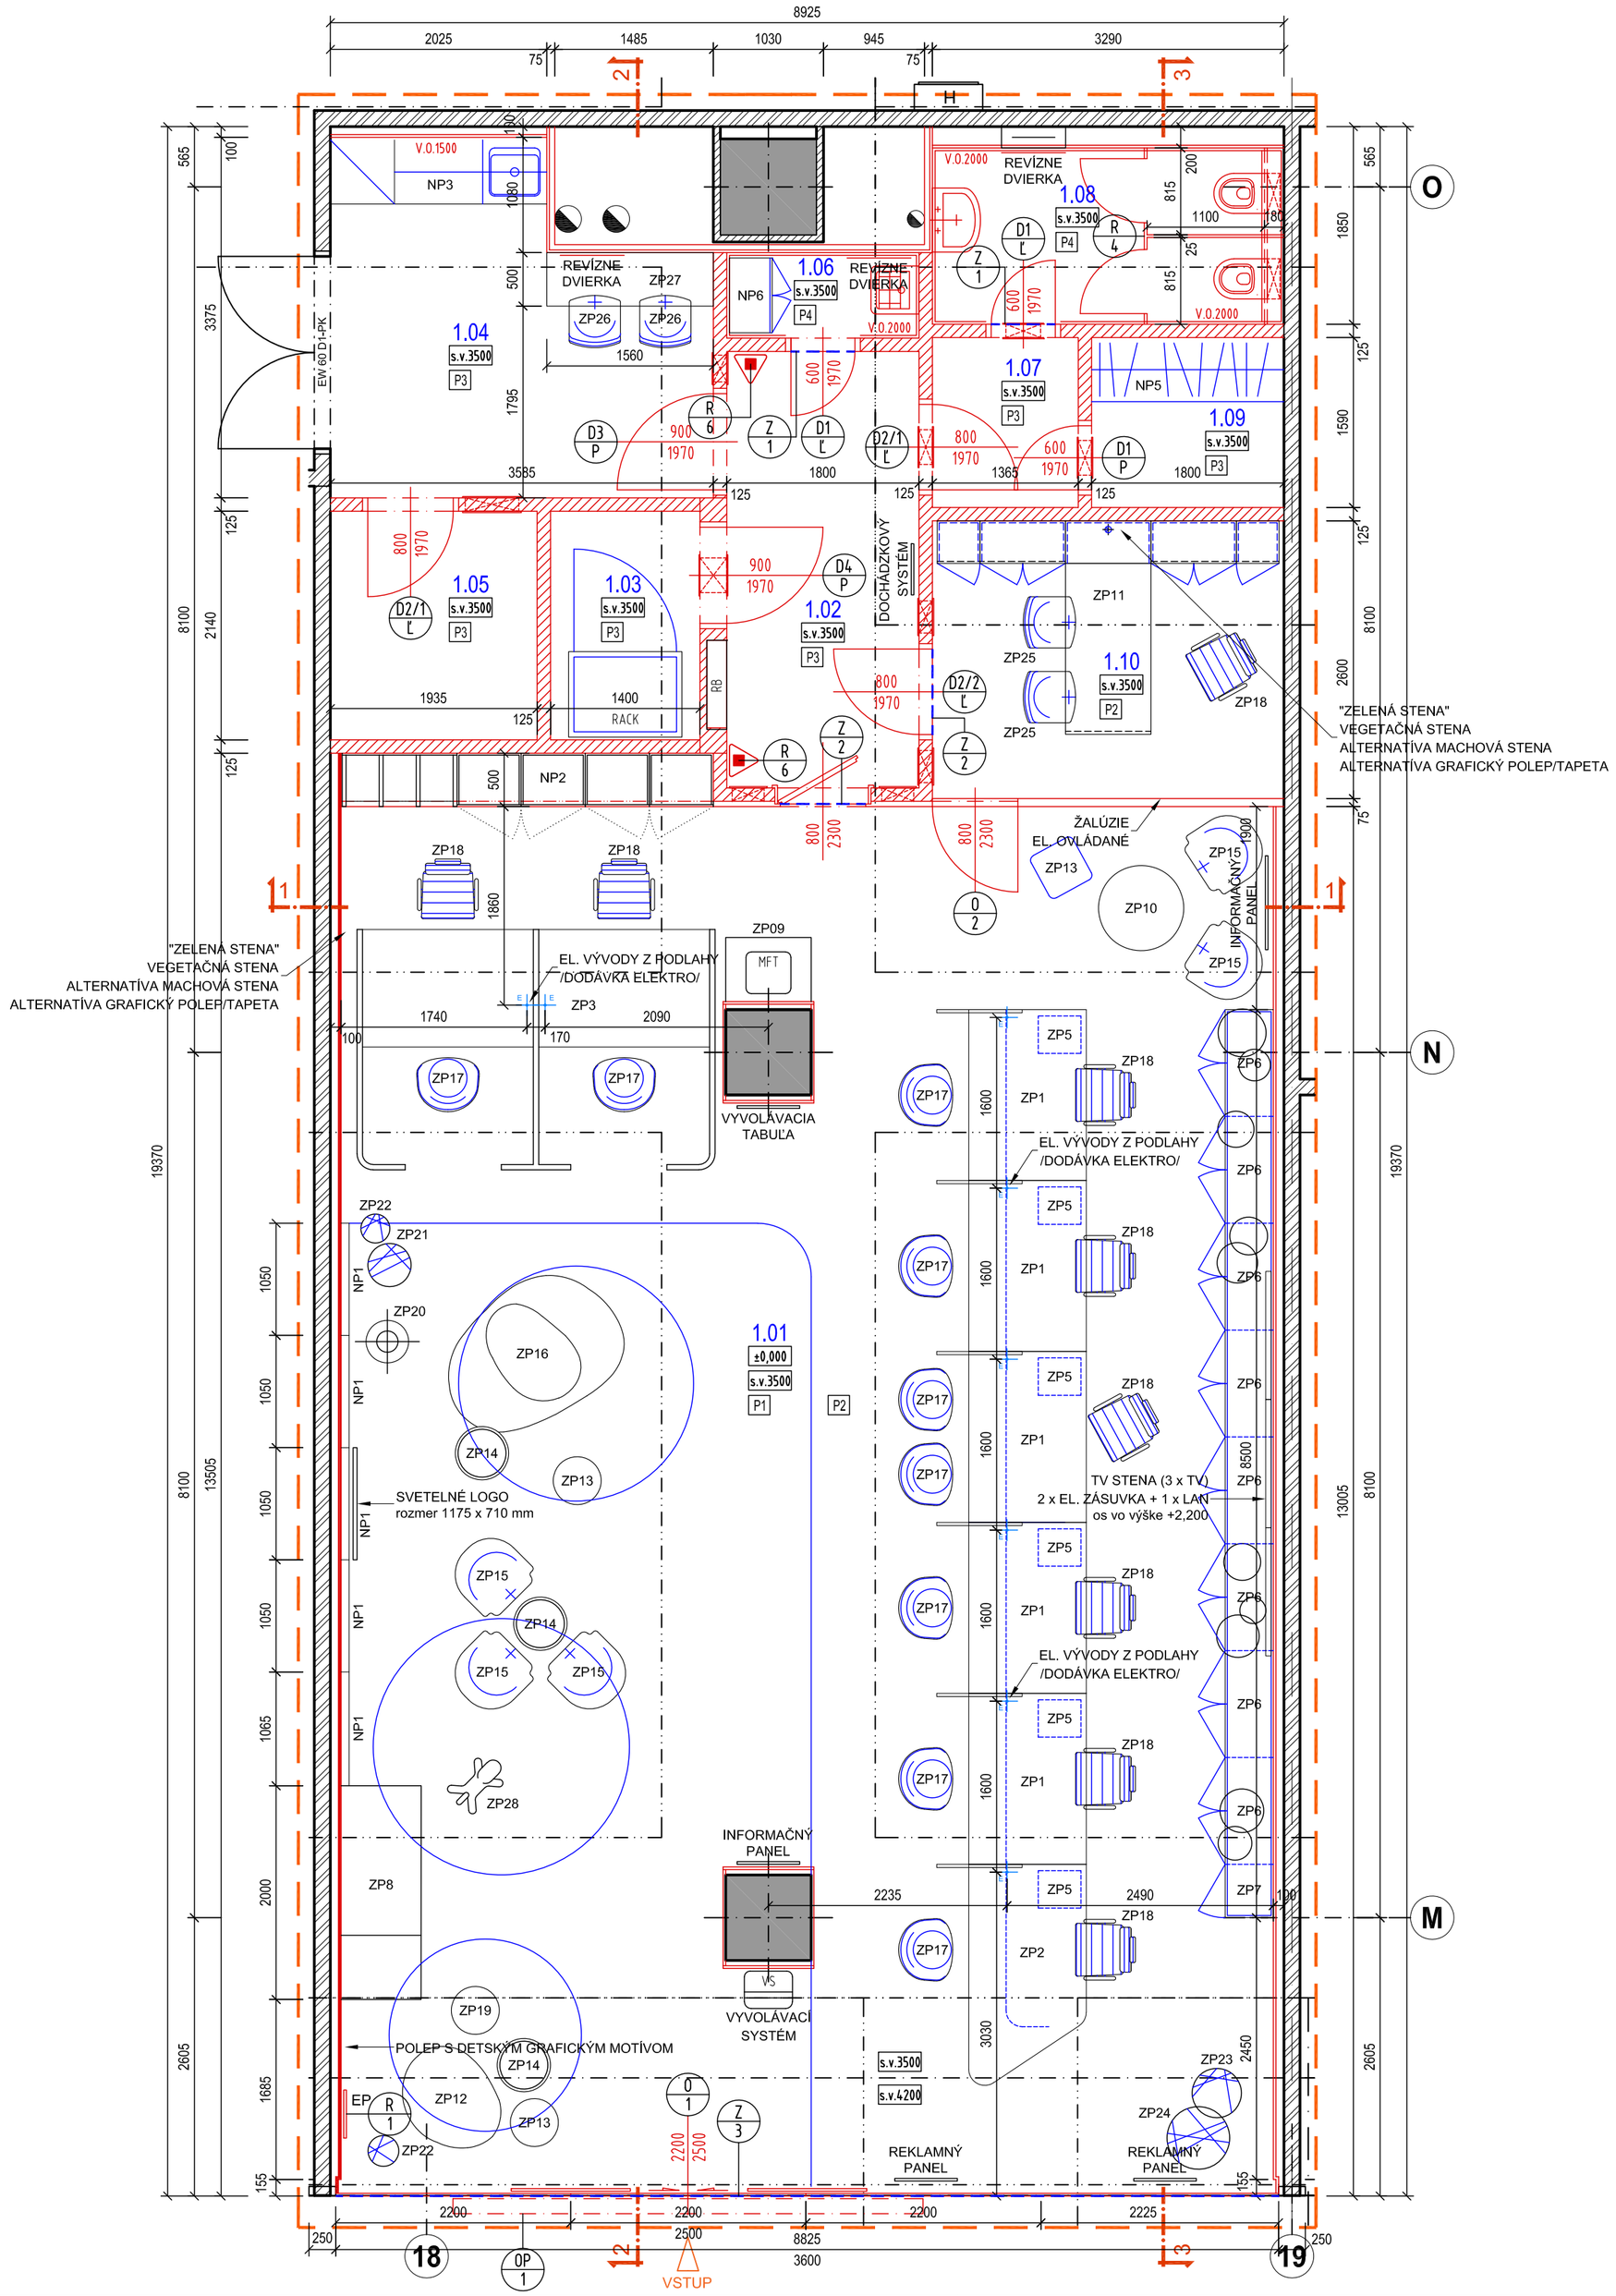

ZOZNAM INTERIÉRU / VÝKAZ:

ZARIAĎOVACIE PRVKY:

ZP1	STÔL KLIENTSKÉHO PRACOVISKA - VERZIA PRAVÁ	5 ks
ZP2	STÔL KLIENTSKÉHO PRACOVISKA KONCOVÝ - VERZIA PRAVÁ	1 ks
ZP3	STÔL KLIENTSKÉHO PRACOVISKA AKUSTICKÝ - VERZIA DVE PRACOVISKÁ	1 ks
ZP5	KONTAJNER ZÁSUVKOVÝ PRACOVISKO	9 ks
ZP6	SKRINKA S KVETINÁČOM	8 ks
ZP7	SKRINKA S KVETINÁČOM	1 ks
ZP8	DETSKÁ ZÓNA - DOM	1 ks
ZP9	SKRINKA POD MFZ - XEROX WORK CENTRE 4260	1 ks
ZP10	KONFERENČNÝ STOLÍK	1 ks
ZP11	STÔL SO SKRINKAMI - RIADITEĽ/KA	1 ks
ZP12	TABURETKA - SOFTLINE - SISTERS POUF MEDIUM	1 ks
ZP13	TABURETKA - SOFTLINE - POUF	2 ks
ZP14	PRÍRUČNÝ STOLÍK - SIMPA - CORNETTO FG TOP	3 ks
ZP15	KRESLO KLIENTSKÉ - OBÝVAČKA - GABER - MORE UPHOLSTERED, 172.155/IDKUB	5 ks
ZP16	TABURETKA - SOFTLINE - SISTERS POUF LARGE WITH BACKREST	1 ks
ZP17	KLIENTSKÁ STOLIČKA - PRACOVISKO - GABER - KANVAS 2 U, 365,00/UB	9 ks
ZP18	KANCELÁRSKA STOLIČKA - SIMPA - ARUBA NET A-FB	9 ks
ZP19	TABURETKA - SOFTLINE - POUF	1 ks
ZP20	STOJACA LAMPA - LAMPA ZUIVER - BOW	1 ks
ZP21	KVETINÁČ - LECHUZA HAVALO 30	1 ks
ZP22	KVETINÁČ - LECHUZA HAVALO VASE	2 ks
ZP23	KVETINÁČ - LECHUZA HAVALO 60	1 ks
ZP24	KVETINÁČ - LECHUZA HAVALO 40	1 ks
ZP25	KLIENTSKÁ STOLIČKA - RIADITEĽ/KA - GABER - KANVAS 2 ST, 365,00/STB	2 ks
ZP26	JEDÁLENSKÁ BAROVÁ STOLIČKA - IKEA GLENN	2 ks
ZP27	JEDÁLENSKÝ PULT - rozmer; 1560 x 500 mm	1 ks
ZP28	DETSKÁ STOLIČKA - PES - MAGIS PUPPY	1 ks

NETYPICKÉ ZARIAĎOVACIE PRVKY:

NP1	OBKLAD	5 ks
NP2	VSTAVANÁ SKRIŇA	1 ks
NP3	KUCHYŇA	1 ks
NP5	ŠATNÍKOVÁ SKRIŇA	1 ks
NP6	SKRIŇA PRE UPRATOVAČKU	1 ks

ELEKTRONICKÉ PRVKY:

REKLAMNÝ PANEL	2 ks
INFORMAČNÝ PANEL	2 ks
VYVOLÁVACÍ SYSTÉM	1 ks
VYVOLÁVACIA TABUĽA	1 ks
SVETELNÉ LOGO (NA DREVENÝCH PANELOCH NP1)	1 ks
TV NA STENU	3 ks
MULTIFUNKČNÁ TLAČIAREŇ	1 ks
DOCHÁDZKOVÝ SYSTÉM	1 ks
POČÍTAČ	9 ks
MONITOR BIELY 24"	9 ks
KLÁVESNICA + MYŠ BIELE	9 ks
TABLET PRE NEPOČUJÚCICH	1 ks
SCANER	1 ks
POS TERMINÁL	8 ks
WIFI V PODHĽADE	2 ks
RACKOVA SKRIŇA 42U	1 ks

LEGENDA MIESTNOSTÍ

Č.M.	ÚČEL MIESTNOSTI	PLOCHA (m2)	POPIS POVRCHOVÝCH ÚPRAV						
			PODLAHA	OZN.	SOKEL	OZN.	STENY	STROPY	OZN.
1.01	KLIENTSKÉ CENTRUM	114,70	VINYL KOBEREC	P1 P2	SOKLOVÁ LIŠTA	So1	- SDK VYSTIERKOVAŤ SADROVOU STIERKOU - MALBA: 2 x NÁTER - do úrovne +3,700 FARBA BETÓNOVÁ SIVÁ - KERAM. OBKLAD V m.č. 1.04: ZA KUCH. LINKOU V.O.1500 mm 1.06, 1.08: V.O.2000 mm FARBA OBKLADU: BIELA ŠPÁROVACIA HMOTA: SIVÁ	LAMELOVÝ PODHĽAD PLNÝ SDK PODHĽAD	Po.3 Po.4
1.02	HALA ZÁZEMIE	7,35	PVC	P3	SOKLOVÁ LIŠTA	So2		KAZETOVÝ SDK PODHĽAD	Po.1
1.03	TECHNOLOGICKÁ MIESTNOSŤ	3,00	PVC	P3	SOKLOVÁ LIŠTA	So2		KAZETOVÝ SDK PODHĽAD	Po.1
1.04	DENNÁ MIESTNOSŤ	10,41	PVC	P3	SOKLOVÁ LIŠTA	So2		KAZETOVÝ SDK PODHĽAD	Po.1
1.05	SKLAD / ARCHÍV	4,14	PVC	P3	SOKLOVÁ LIŠTA	So2		KAZETOVÝ SDK PODHĽAD	Po.1
1.06	UPRATOVAČKA	1,44	GRESOVÁ DLAŽBA	P4	-	-		KAZET. SDK PODHĽAD HYDROFOB.	Po.1/1
1.07	PREDSIEŇ	2,17	PVC	P3	SOKLOVÁ LIŠTA	So2		KAZETOVÝ SDK PODHĽAD	Po.1
1.08	TOALETY	5,43	GRESOVÁ DLAŽBA	P4	-	-		KAZET. SDK PODHĽAD HYDROFOB.	Po.1/2
1.09	ŠATNÍK	2,86	PVC	P3	SOKLOVÁ LIŠTA	So2		KAZETOVÝ SDK PODHĽAD	Po.1
1.10	BACKOFFICE / PRACOVISKO	8,55	KOBEREC	P2	SOKLOVÁ LIŠTA	So1		KAZETOVÝ SDK PODHĽAD	Po.2

SÚČET ÚŽITKOVÝCH VNÚTORNÝCH PLÔCH (m2)	160,05

LEGENDA MATERIÁLOV

- EXISTUJÚCE SDK KONŠTRUKCIE
- EXISTUJÚCE ŽELEZOBETÓNOVÉ KONŠTRUKCIE
- 2x OPLÁŠTENÁ SDK PRIEČKA 125 mm - 2x12.5 / R-CW 75 / 2x12.5
  VÝŠKA PRIEČKY DO ÚROVNE +3,700
- SDK PREDSADENKA 100 mm, 200 mm - 2x12,5 / R-CW 75 profily á 300 mm
  - KOTVENIE PROFILOV DO PODLAHY A ŽB STROPU (NIE DO PRIĽAHLEJ SDK STENY)
  - OPLÁŠTENIE SDK DOSKAMI NA CELÚ VÝŠKU (AŽ PO ŽB STROP)
- SDK PREDSADENKA 100 mm - 2x12,5 Rigidur / UA 75 profily á 300 mm
  - ZAŤAŽENIE PREDSADENKY max. 168 kg/bm
  - KOTVENIE PROFILOV DO PODLAHY A ŽB STROPU (NIE DO PRIĽAHLEJ SDK STENY)
  - OPLÁŠTENIE SDK DOSKAMI NA CELÚ VÝŠKU (AŽ PO ŽB STROP)
- NAVRHOVANÉ KONŠTRUKCIE
- RIEŠENÉ PRIESTORY

POZNÁMKY:

- KOTVENIE DO PODLAHY A ŽB STROPU JE DOVOLENÉ DO max. hr. 40 mm
- POLOŽKY DVERÍ Dx, ZASKLENÝCH STIEN Ox, PRECHODOVÝCH LIŠT Zx, RÔZNYCH VÝROBKOV Rx, OZNAČENIE PRIEČELIA OPx - vid C1.01 ARCHITEKTÚRA výkres č. A-09
- ŠPECIFIKÁCIA PRVKOV INTERIÉRU - vid VÝPIS ZARIAĎOVACÍCH PRVKOV INTERIÉRU výkres č. IN-04
- PROJEKT INTERIÉRU JE NADRADENÝ PROJEKTOVEJ DOKUMENTÁCII OSTATNÝCH PROFESIÍ
- BLIŽŠIA ŠPECIFIKÁCIA A PREVEDENIE SVETELNÉHO LOGA DEFINUJE MARKETINGOVÉ ODDELENIE VšZP PO PREDLOŽENÍ PONUKY VYBRANÝM DODÁVATEĽOM
- ZARIADENIE INTERIÉRU OSADZOVAŤ V ZMYSLE DIZAJN MANUÁLU VšZP a.s.
- V PRIEBEHU CELEJ REALIZÁCIE STAVEBNÝCH PRÁC BUDE PRED PRIESTOROM INŠTALOVANÝ SDK PARAVÁN, PRE VYTVORENIE OPTICKEJ BARIÉRY ZO STRANY PASÁŽE

REALIZAČNÁ PROJEKTOVÁ DOKUMENTÁCIA NENAHRÁDZA DIELENSKÚ DOKUMENTÁCIU, SLÚŽI AKO PODKLAD PRE JEJ VYPRACOVANIE
PRÍPADNÉ NEJASNOSTI RESP. NEZROVNALOSTI JE NUTNÉ BEZODKLADNE OZNÁMIŤ AUTOROVI PROJEKTU !
PROJEKTOVÉ ROZMERY VŠETKÝCH STAVEBNÝCH VÝROBKOV A KONŠTRUKCIÍ JE NUTNÉ OVERIŤ PRIAMO NA STAVBE !
VŠETKY PRÍPADNÉ ZMENY SÚ MOŽNÉ IBA NA ZÁKLADE PÍSOMNÉHO SÚHLASU AUTORA PROJEKTU !
NA ZÁKLADE AUTORSKÉHO ZÁKONA SA NA TENTO PROJEKT VZŤAHUJÚ AUTORSKÉ PRÁVA

NEODDELITEĽNOU SÚČASŤOU PROJEKTOVEJ DOKUMNETÁCIE JE GRAFICKÁ ČASŤ, SPRÁVY A VÝKAZ VÝMER STAVEBNEJ ČASTI; GRAFICKÁ ČASŤ, SPRÁVY, VÝKAZ VÝMER ODBORNÝCH PROFESIÍ. DODÁVATEĽ STAVBY JE POVINNÝ PREŠTUDOVAŤ CELÚ PD. V PRÍPADE ZISTENIA NEDOSTATKOV, NEZROVNALOSTÍ NA NE UPOZORNIŤ. PRED KAŽDÝM REALIZAČNÝM PROCESOM PREŠTUDOVAŤ DOTKNUTÉ A SÚVISIACE ČASTI PD. DODÁVATEĽ MUSÍ DODRŽAŤ PLATNÉ VYHLÁŠKY A NORMY STN. STAVEBNÉ ÚPRAVY VYKONÁVAŤ PODĽA ŠTANDARDNÝCH POSTUPOV A TECHNOLOGICKÝCH PREDPISOV VYBRANÝCH STAVEBNÝCH PRVKOV.

±0,000 = 1.NP PODLAHA V RIEŠENÝCH PRIESTOROCH

motiondesign
MÁJKOVA 1, 811 05 BA * TEL: 0905 202 589 * studio@motion.sk * www.motion.sk

GENER. PROJEKTANT	>	MOTION DESIGN s.r.o.		
AUTOR PROJEKTU	>	ING. ARCH. MARTIN GAJDOŠ		
ZODP. PROJEKTANT	>	ING. ARCH. MARTIN GAJDOŠ		
VYPRACOVAL	>	ING. KATARÍNA HORÁČKOVÁ		
KONTROLOVAL	>	ING. ARCH. MARTIN GAJDOŠ		
NÁZOV AKCIE	>	**VŠEOBECNÁ ZDRAVOTNÁ POISŤOVŇA - FLAGSHIP POBOČKA** INTERIÉR REKONŠTRUKCIA NÁJOMNÁ JEDNOTKA: SU A 033, 01.OP.09	STUPEŇ >	RPD
			DÁTUM >	06/2022
			FORMÁT >	6 A4
MIESTO STAVBY	>	OC NIVY BRATISLAVA, obec: BRATISLAVA - RUŽINOV, parc.č. 9757/1	ČASŤ >	C1.02 INTERIÉR
NÁJOMCA	>	Všeobecná zdravotná poisťovňa a.s., Panónska cesta 2, 851 04 Bratislava	MIERKA >	1:50
OBSAH VÝKRESU	>	**PÔDORYS ZARIADENIE INTERIÉRU - NOVÝ STAV**		**IN-01**