


REZ R01

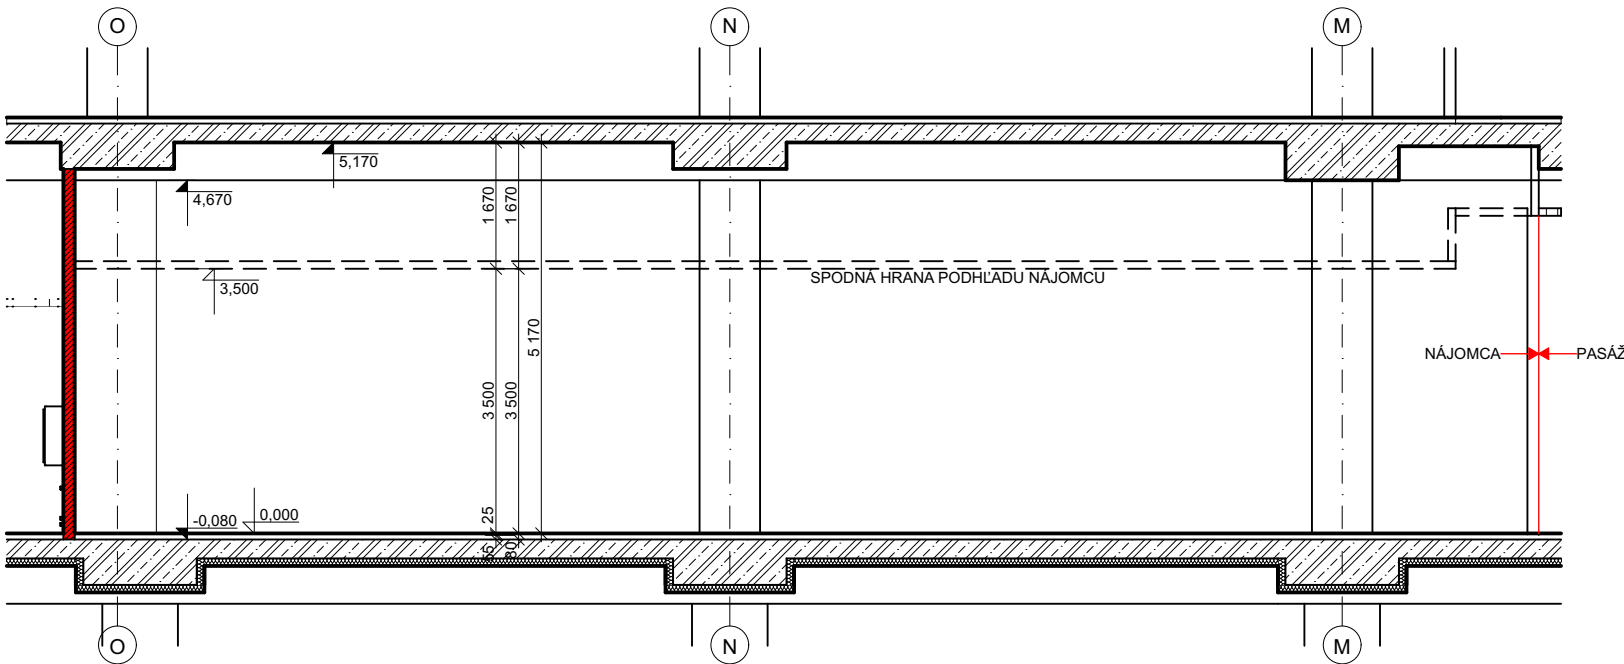

REZ R02

LEGENDA MATERIÁLOV

	ŽELEZOBETONOVÁ MONOLITICKÁ KONŠTRUKCIA
	BETONOVÁ MONOLITICKÁ KONŠTRUKCIA
	VÝPLŇOVÉ DELIACE PRIEČKY MUROVANÉ Z BETÓNOVÝCH TVÁRNIC NA MALTU
	MUROVANÉ VÝPLŇOVÉ DELIACE PRIEČKY STREDNEJ PEVNOSTI
	PRIEČKY / OBKLADY SADROKARTÓN
	PRIEČKY / OBKLADY SADROKARTÓN S PRÍSLUŠNOU PO ODOLNOSŤOU
	TEPELNÁ IZOLÁCIA NA BÁZE POLYSTYRÉNU
	TEPELNÁ IZOLÁCIA NA BÁZE MINERÁLNEJ VLNY

POZNÁMKY

- VŠETKY ROZMERY VYPLÝVAJÚCE Z PD OVERIŤ NA STAVBE
- VŠETKY ROZVODY, POLOHU A ROZMERY OVERIŤ NA STAVBE
- ROZDIELY ZISTENÉ NA STAVBE OPROTI PD JE NUTNÉ V TECHNICKOM RIEŠENÍ ODSÚHLASIŤ S PROJEKTANTOM A AUTOROM EŠTE PRED SAMOTNOU REALIZÁCIOU
- VŠETKY STAVEBNÉ ÚPRAVY A ZÁSAHY DO NOSNÝCH KONŠTRUKCIÍ ZREALIZOVAŤ IBA PO ODSÚHLASENÍ PROJEKTANTOM STATIKY
- PODHLAD V NÁJOMNEJ JEDNOTKE, POKIAĽ BUDE NAVRHNUTÝ, JE SÚČASŤOU DOKUMENTÁCIE NÁJOMCU
- V PRÍPADE UMIESTŇOVANIU PODHLADOV A PRIEČOK DO PRIESTORU JE NUTNÉ ZACHOVAŤ PRÍSTUP K PRIPOJOVACÍM BODOM, OVLÁDACÍM ARMATÚRAM, EPS HLÁSIČOM

SU A 033	
Plocha nájmu (Leasing):	176,56 m ²
Podlahová plocha:	170,44 m ²

STAVBA: Polyfunkčný objekt AUTOBUSOVÁ STANICA MLYNSKÉ NIVY			
MIESTO STAVBY: Mlynské Nivy		KÓD AKCIE: 2013_069	
GENERÁLNY PROJEKTANT:		SIEBERT+TALAŠ SIEBERT + TALAŠ, spol. s r.o. PRIEVOZSKÁ 4/D, BLOK E 821 09 BRATISLAVA TEL./FAX: 00421 2 5293 1001 WWW.SIEBERT+TALAS.COM	
STAVEBNÍK: Stanica Nivy s.r.o. Mlynské Nivy 16, Twin City C, 821 09 Bratislava		SU A 033	
STUPEŇ: PODKLAD PRE NÁJOMCOV		DÁTUM: 10.2019	ZMENA:
NÁZOV ČIASTKY: REZY		MIERKA: 1:100	POČET A4: 3
ČÍSLO A NÁZOV OBJEKTU: SO B1 10.1 + SO B1 10.2 AUTOBUSOVÁ STANICA		SKRATKA STUPŇA - Č. ČASTI (Č. ZMENY) - Č. ČIASTKY:	
±0,000 = 137,50 m.n.m. (Bpv)		SU A 033-03	