



Konstrukcja - nadproża okienne i drzwiowe, przewody kominowe

Konstrukcja ścian 1:25


Ściana zewnętrzna

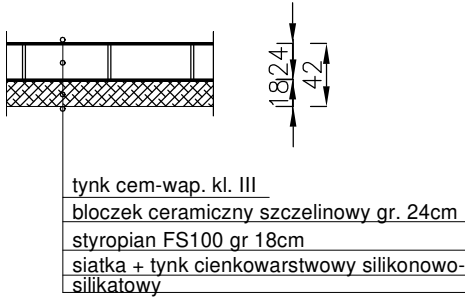


Ściana wewnętrzna

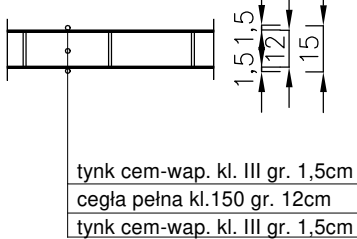


Nadproża L19

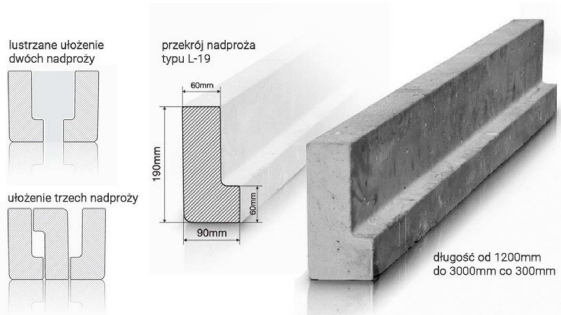

Objaśnienia:

- N1** - proj. nadproże L19 długość dostosowana do szerokości otworu + 15cm
-  - proj. przewód wentylacji wywiewnej grawitacyjnej z blachy st. kwasoodpornej Ø200/150mm z kominkiem dachówkowym wylotowym V=150m3/godz.

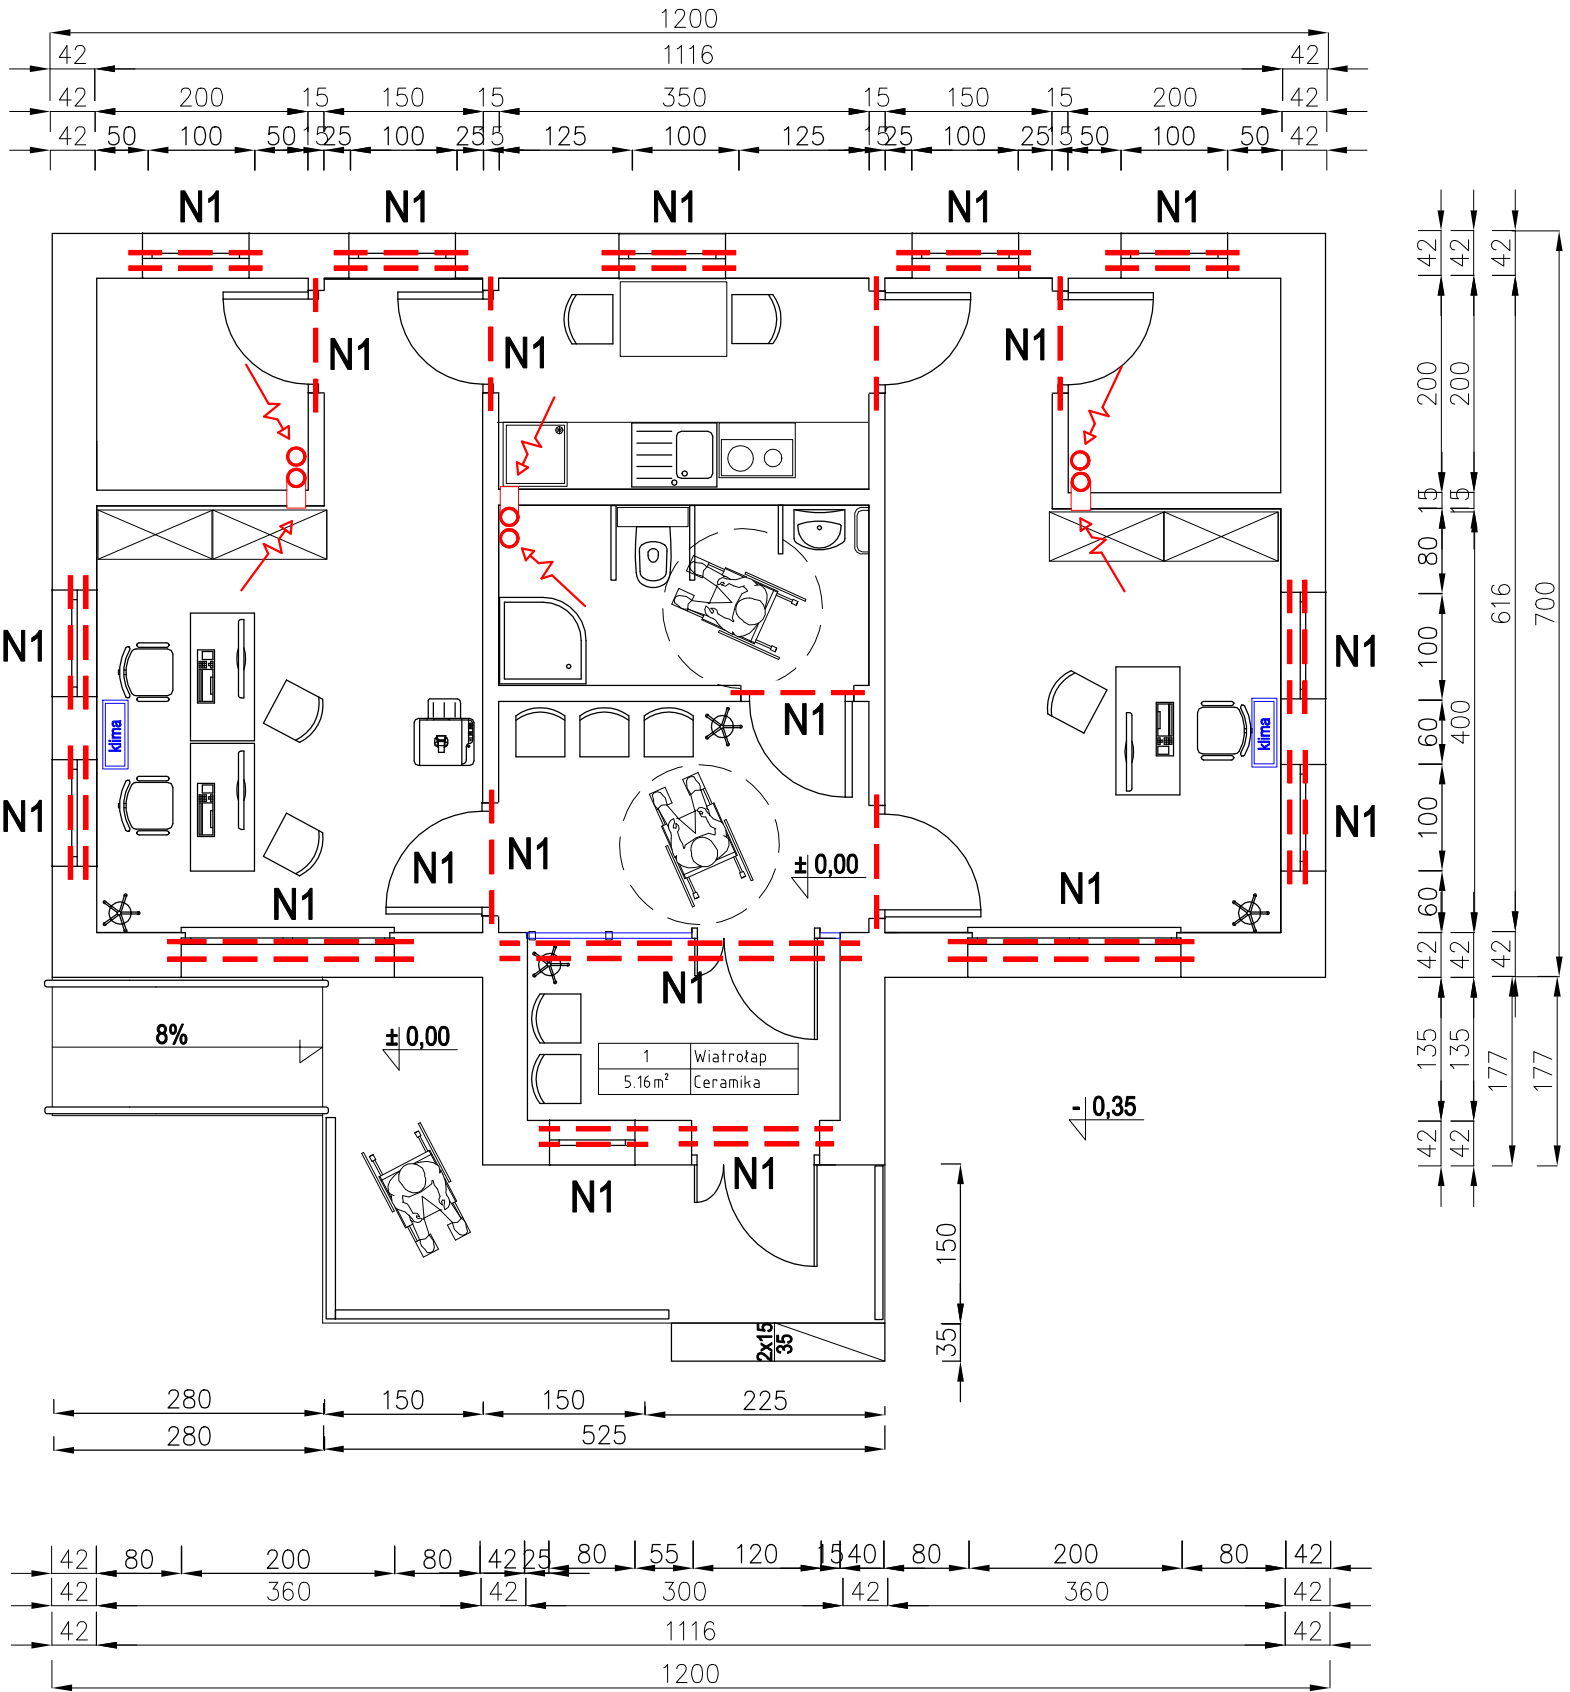

Jednostka projektowa "BUIP"		
Biuro Usług Inwestycyjno-Projektowych Leszek Fioncek 46-250 Wołczyn ul. Młyńska 2B tel. mobil 662 892 487 adres e-mail buip_fioncek@op.pl		
Nazwa rysunku	Konstrukcja	
Temat opracowania	Budowa budynku biurowego-kancelarii dla leśnictwa Wołczyn wraz z niezbędną infrastrukturą	
Lokalizacja Inwestycji	Wierzbica Górna działka nr 225/2 k.m.10	
Inwestor	PGL LP Nadleśnictwo Namysłów	
Adres Inwestora	46-100 Namysłów ul. M.C. Skłodowskiej 14A	
Dane osobowe	Imię i nazwisko	Nr upr.
Projektant:	mgr inż. arch. Ryszard Adamowicz	UAN-VIII-7342-168/93
		Podpis
		Rys. nr5K