


# Profil przyłącza kan. sanitarnej wraz z infrastrukturą towarzyszącą

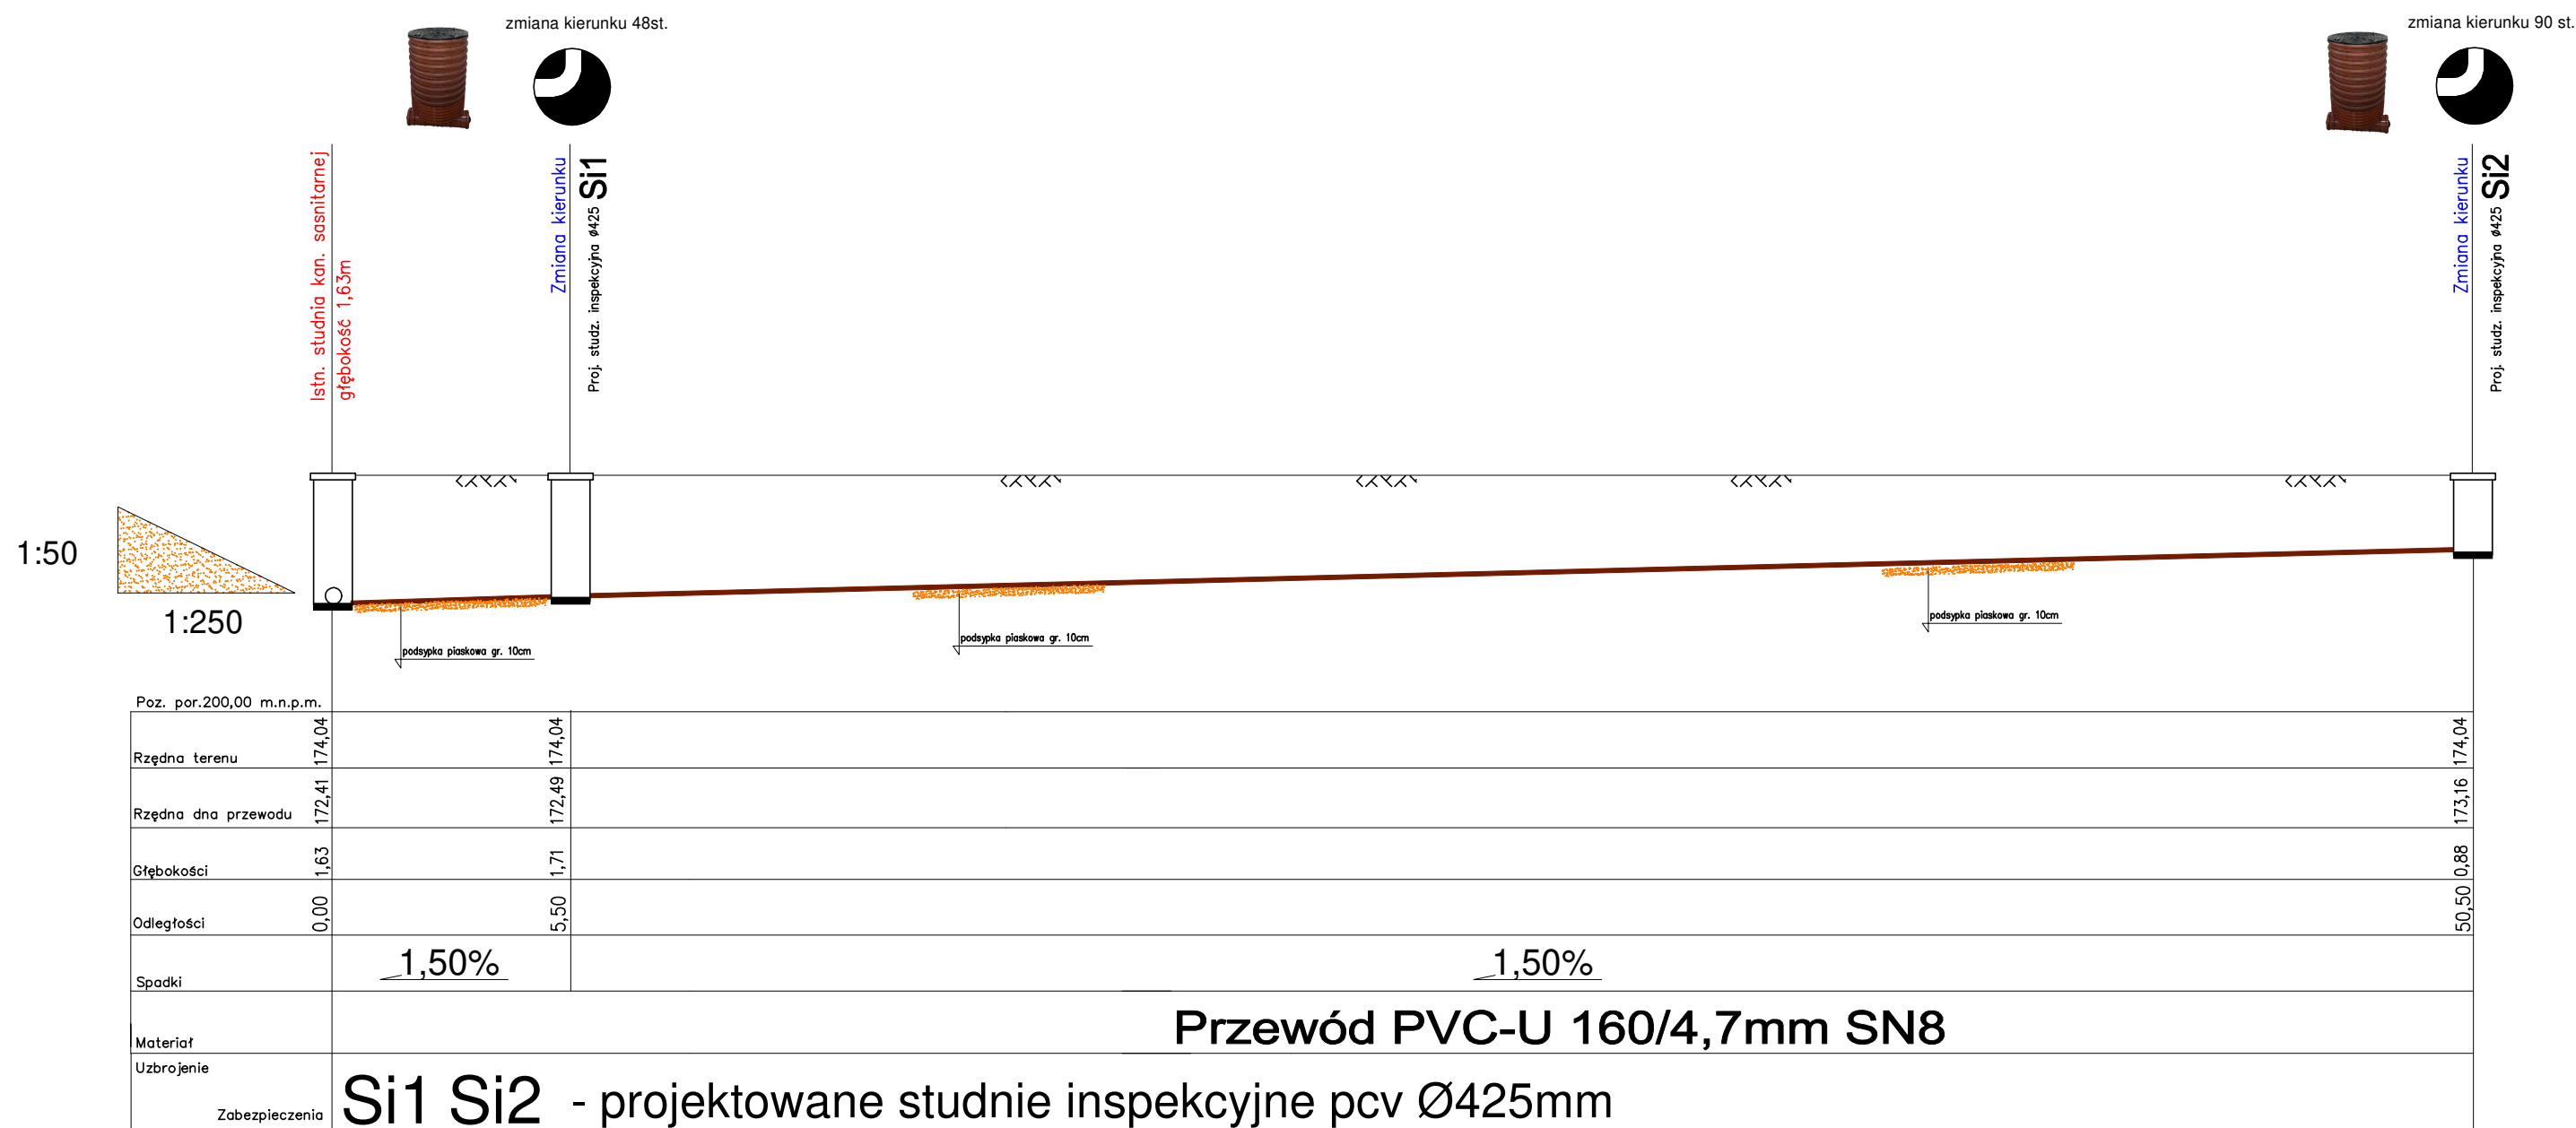

## Studnia inspekcyjna pcv Ø425mm





## Jednostka projektowa

# "BUIP"

**Biuro Usług Inwestycyjno-Projektowych  
Leszek Fioncek**

**46-250 Wólczyn ul. Młyńska 2B tel. mobil 662 892 487  
adres e-mail buip\_fioncek@op.pl**

Nazwa rysunku	<b>Profil przyłącza kan. sanitarnej</b>			Skala
Temat opracowania	<b>Budowa budynku biurowego-kancelarii dla Jęsnictwa Wólczyn wraz z niezbędną infrastrukturą</b>			<b>1:250 100</b>
Lokalizacja Inwestycji	Wierzbiца Górna działka nr 225/2 k.m.10			Data 01 2022
Inwestor Adres Inwestora	PGL LP Nadleśnictwo Namysłów 46-100 Namysłów ul. M.C. Skłodowskiej 14A			
Dane osobowe	Imię i nazwisko	Nr upr.	Podpis	Rys.  nr1K
Projektant: Instalacje sanitarne	<b>Leszek Fioncek</b>	<b>94/90/Op</b>		
<b>Program</b>	Certificate ZWCAD 2019 Professional nr licencji X8AG-ZZD6			