


# Projekt zagospodarowania terenu

## Przyłącza wod-kan

MAPA DO CELÓW PROJEKTOWYCH			
Identyfikator zgłoszenia pracy geodezyjnej		GG-PODGIK.6640.942.2020	
Sekcja mapy		6.146.20.09.4.4	
Skala mapy	1:500	Data opracowania mapy	20.11.2020
Miejscowość	WIERZBICA GÓRNA	nr działki	225/2 KM-10
Jednostka ewidencyjna		identyfikator	160404_5
		nazwa	WOLCZYN
Obręb ewidencyjny		identyfikator	0066
		nazwa	WIERZBICA GÓRNA
Nazwa układu współrzędnych		prostokątnych płaskich	2000/18
		wysokości	PL-EVRF2007-NH („Amsterdam 2007")
Oznaczenie granic obszaru, który był przedmiotem aktualizacji			
Oznaczenie obowiązującej linii zabudowy			
Oznaczenie terenu według MPZP			
Oznaczenie i informacje o służebnościach gruntowych mających wpływ na zagospodarowanie gruntów, zlokalizowanych w granicach projektowanej inwestycji			
Niniejsza mapa została wykonana bez obciążeń dotyczących służebności gruntowych.			
1. Nie wyklucza się istnienia w terenie innych nie wykazanych na niniejszej mapie urządzeń podziemnych, które nie były zgłoszone do inwentaryzacji lub o których brak jest informacji w instytucjach branżowych.			
2. Wykazane na niniejszej mapie granice działki nie zostały ustalone z wymaganą dokładnością, wniesiono na podstawie mapy ewidencyjnej			
Organ służby geodezyjnej, który otrzymał zgłoszenie		Starosta Powiatu Kluczborskiego	
Numer oraz data sporządzenia dokumentu zawierającego wynik pozytywnej weryfikacji			
Jestem świadomy odpowiedzialności karnej za złożenie fałszywych oświadczeń. Oświadczam, że operat techniczny zawierający rezultaty prac geodezyjnych w wyniku których powstał niniejszy dokument uzyskał pozytywny wynik weryfikacji.			
USŁUGI GEODEZYJNO-KARTOGRAFICZNE „Geo-Star” Ferus Zbigniew Rogalice 1 49-315 Mąkoszyce tel. 603 471 160 e-mail: geo-star1@wp.pl NIP: 747-138-95-67 REGON: 161456407		GEODETA UPRAWNIONY mgr inż. JAROSŁAW CIURLA upr. Nr 18749	
Nazwa/imię i nazwisko wykonawcy oraz podpis osoby reprezentującej wykonawcę		Imię i nazwisko oraz nr uprawnień zawodowych kierownika prac	

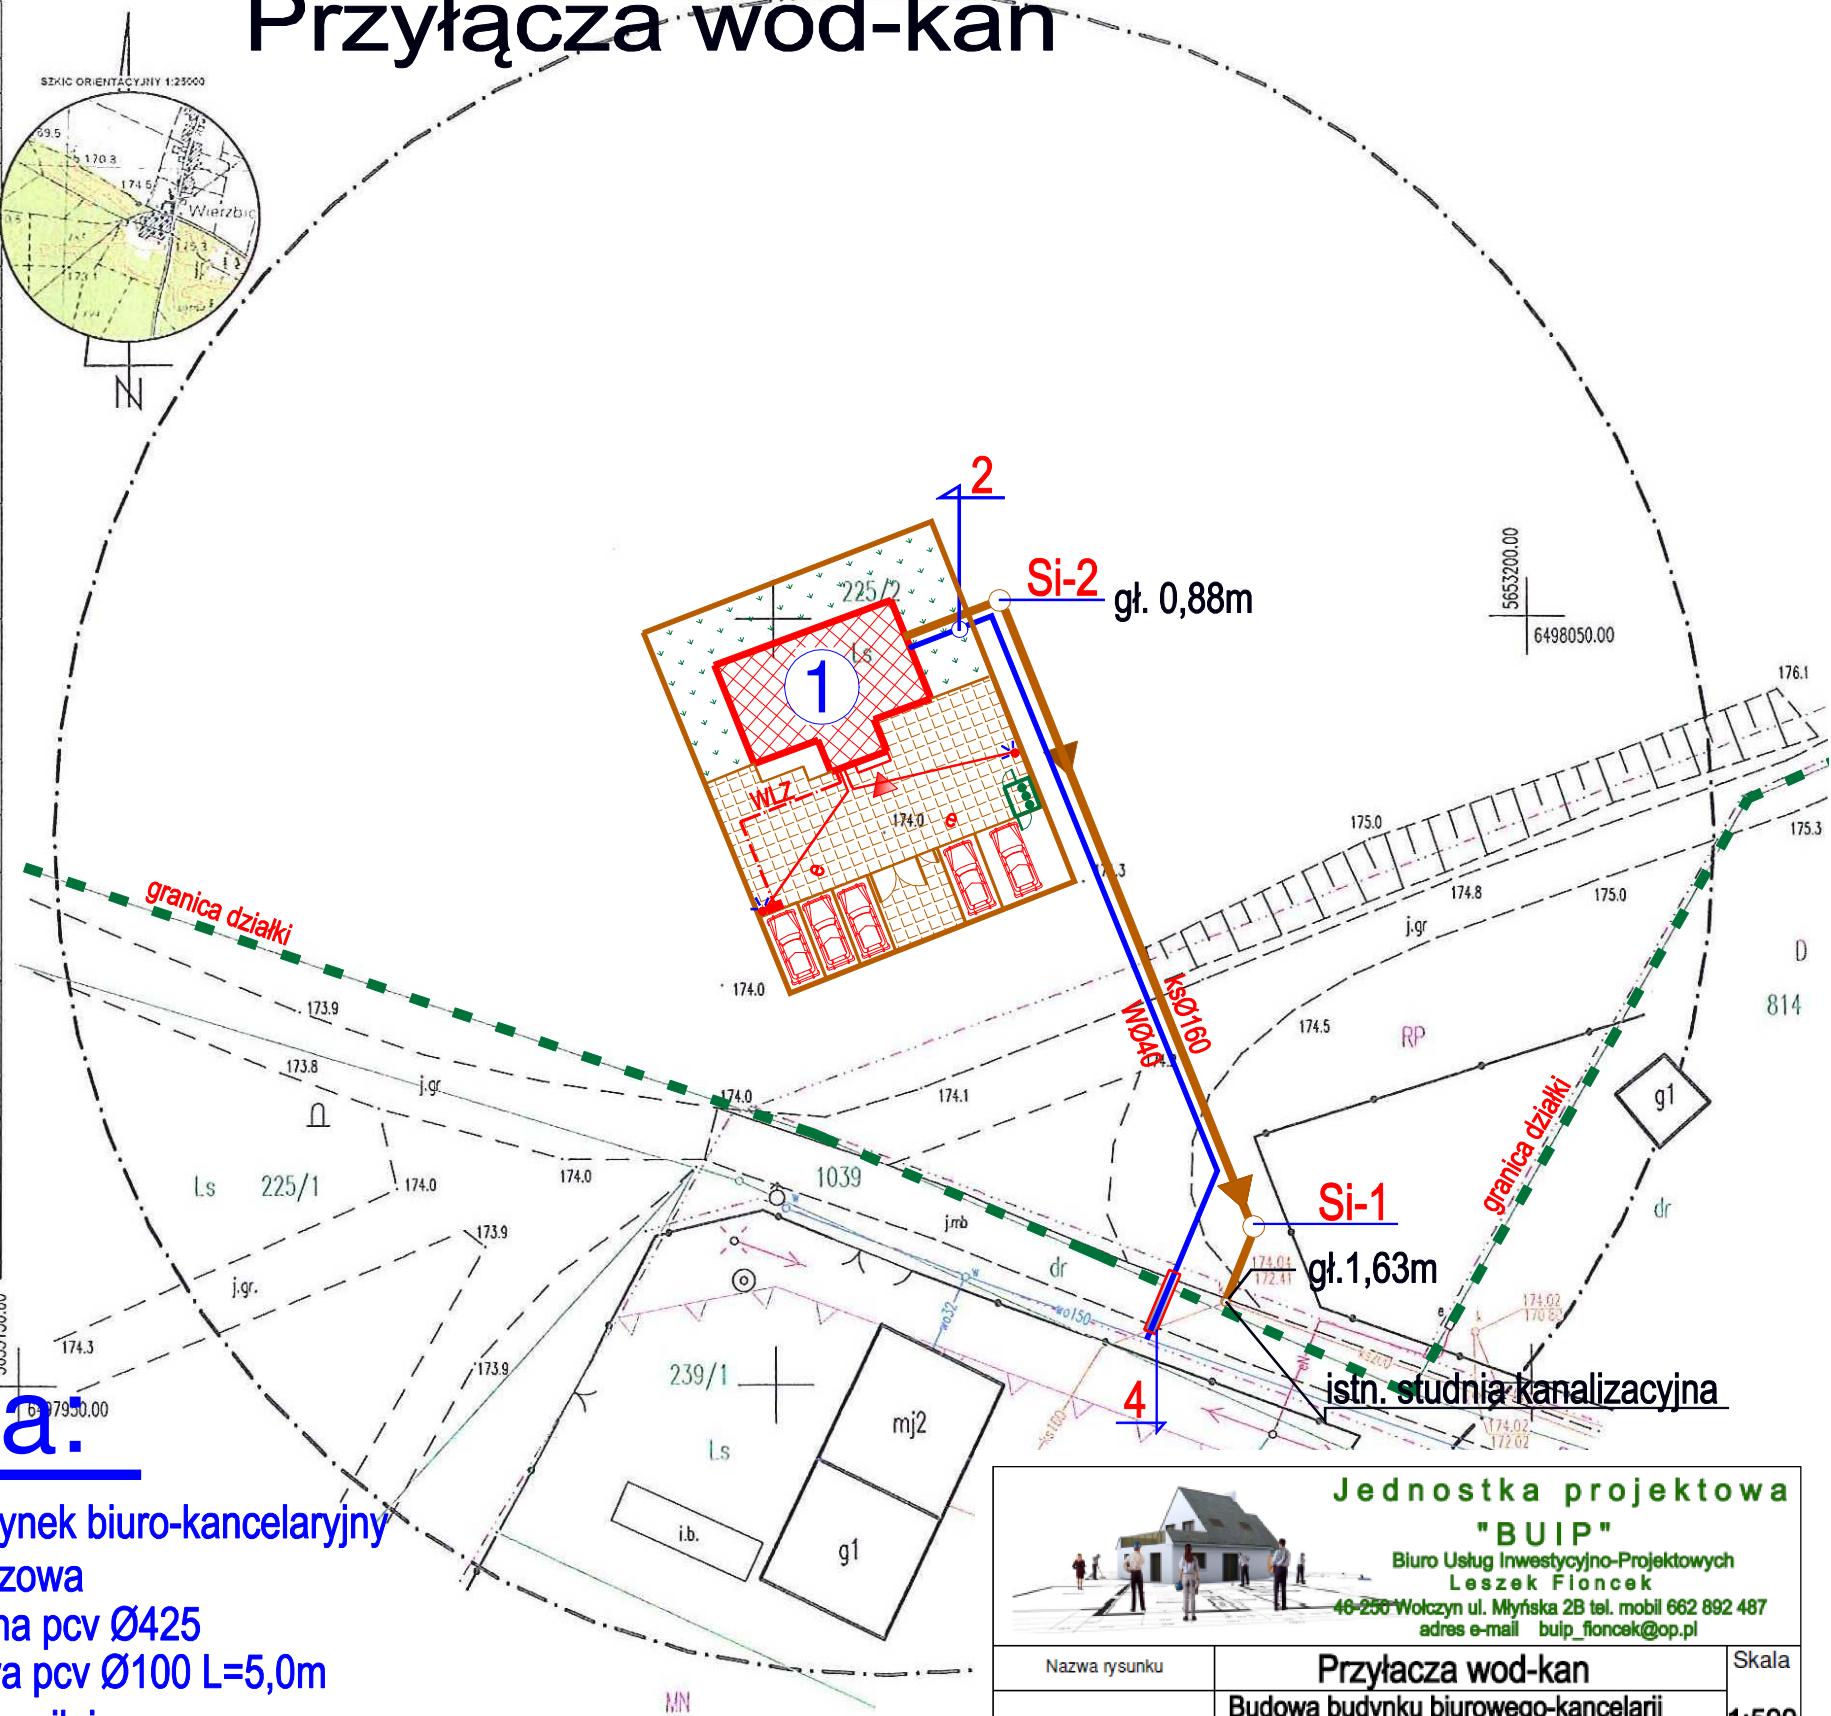

## Legenda:

- 1 - projektowany budynek biuro-kancelaryjny
- 2 - studnia wodomierzowa
- Si1, Si2 - studnia inspekcyjna pcv Ø425
- 4 - proj. rura osłonowa pcv Ø100 L=5,0m
- WLZ - wewnętrzna linia zasilająca
- ks160 - przyłącze kan. sanitarnej pcv Ø160
- WØ40 - przyłącze wodociągowe PE-HD Ø40
- teren zabudowy gospodarku leśnej wg. załącznika do decyzji

Poświadczam, że niniejszy dokument został opracowany w wyniku prac geodezyjnych i kartograficznych, których rezultaty zawiera operat techniczny wpisany do ewidencji materiałów państwowego zasobu geodezyjnego i kartograficznego.	
Organ prowadzący państwowy zasób geodezyjny i kartograficzny.	STAROSTA KLUCZBORSKI
Identyfikator ewidencyjny materiału zasobu - operatu technicznego.	P.1604. 2020. 1114
Data wpisania operatu technicznego do ewidencji materiałów zasobu.	2020-11-18
Imię, nazwisko i podpis osoby reprezentującej organ.	Starosta Powiatu Kluczborskiego

Jednostka projektowa "BUIP"			
Biuro Usług Inwestycyjno-Projektowych Leszek Fioncek			
46-256 Wolczyn ul. Młyńska 2B tel. mobil 662 892 487 adres e-mail buip_fioncek@op.pl			
Nazwa rysunku	Przyłącza wod-kan		Skala
Temat opracowania	Budowa budynku biurowego-kancelarii dla leśnictwa Wolczyn wraz z niezbędną infrastrukturą		1:500
Lokalizacja Inwestycji	Wierzbica Górna działka nr 225/2 k.m.10		Data 01 2022
Inwestor	PGL LP Nadleśnictwo Namysłów		
Adres Inwestora	46-100 Namysłów ul. M.C. Skłodowskiej 14A		
Dane osobowe	Imię i nazwisko	Nr upr.	Podpis
Projektant:	Leszek Fioncek	94/90/Op	
Instalacje sanitarne			
Program	Certificate ZWCAD 2019 Professional nr licencji X8AG-ZZD6		nr1PZT