


Schemat ideowy tablicy rozdzielczej

Budynek biurowo-kancelaryjny

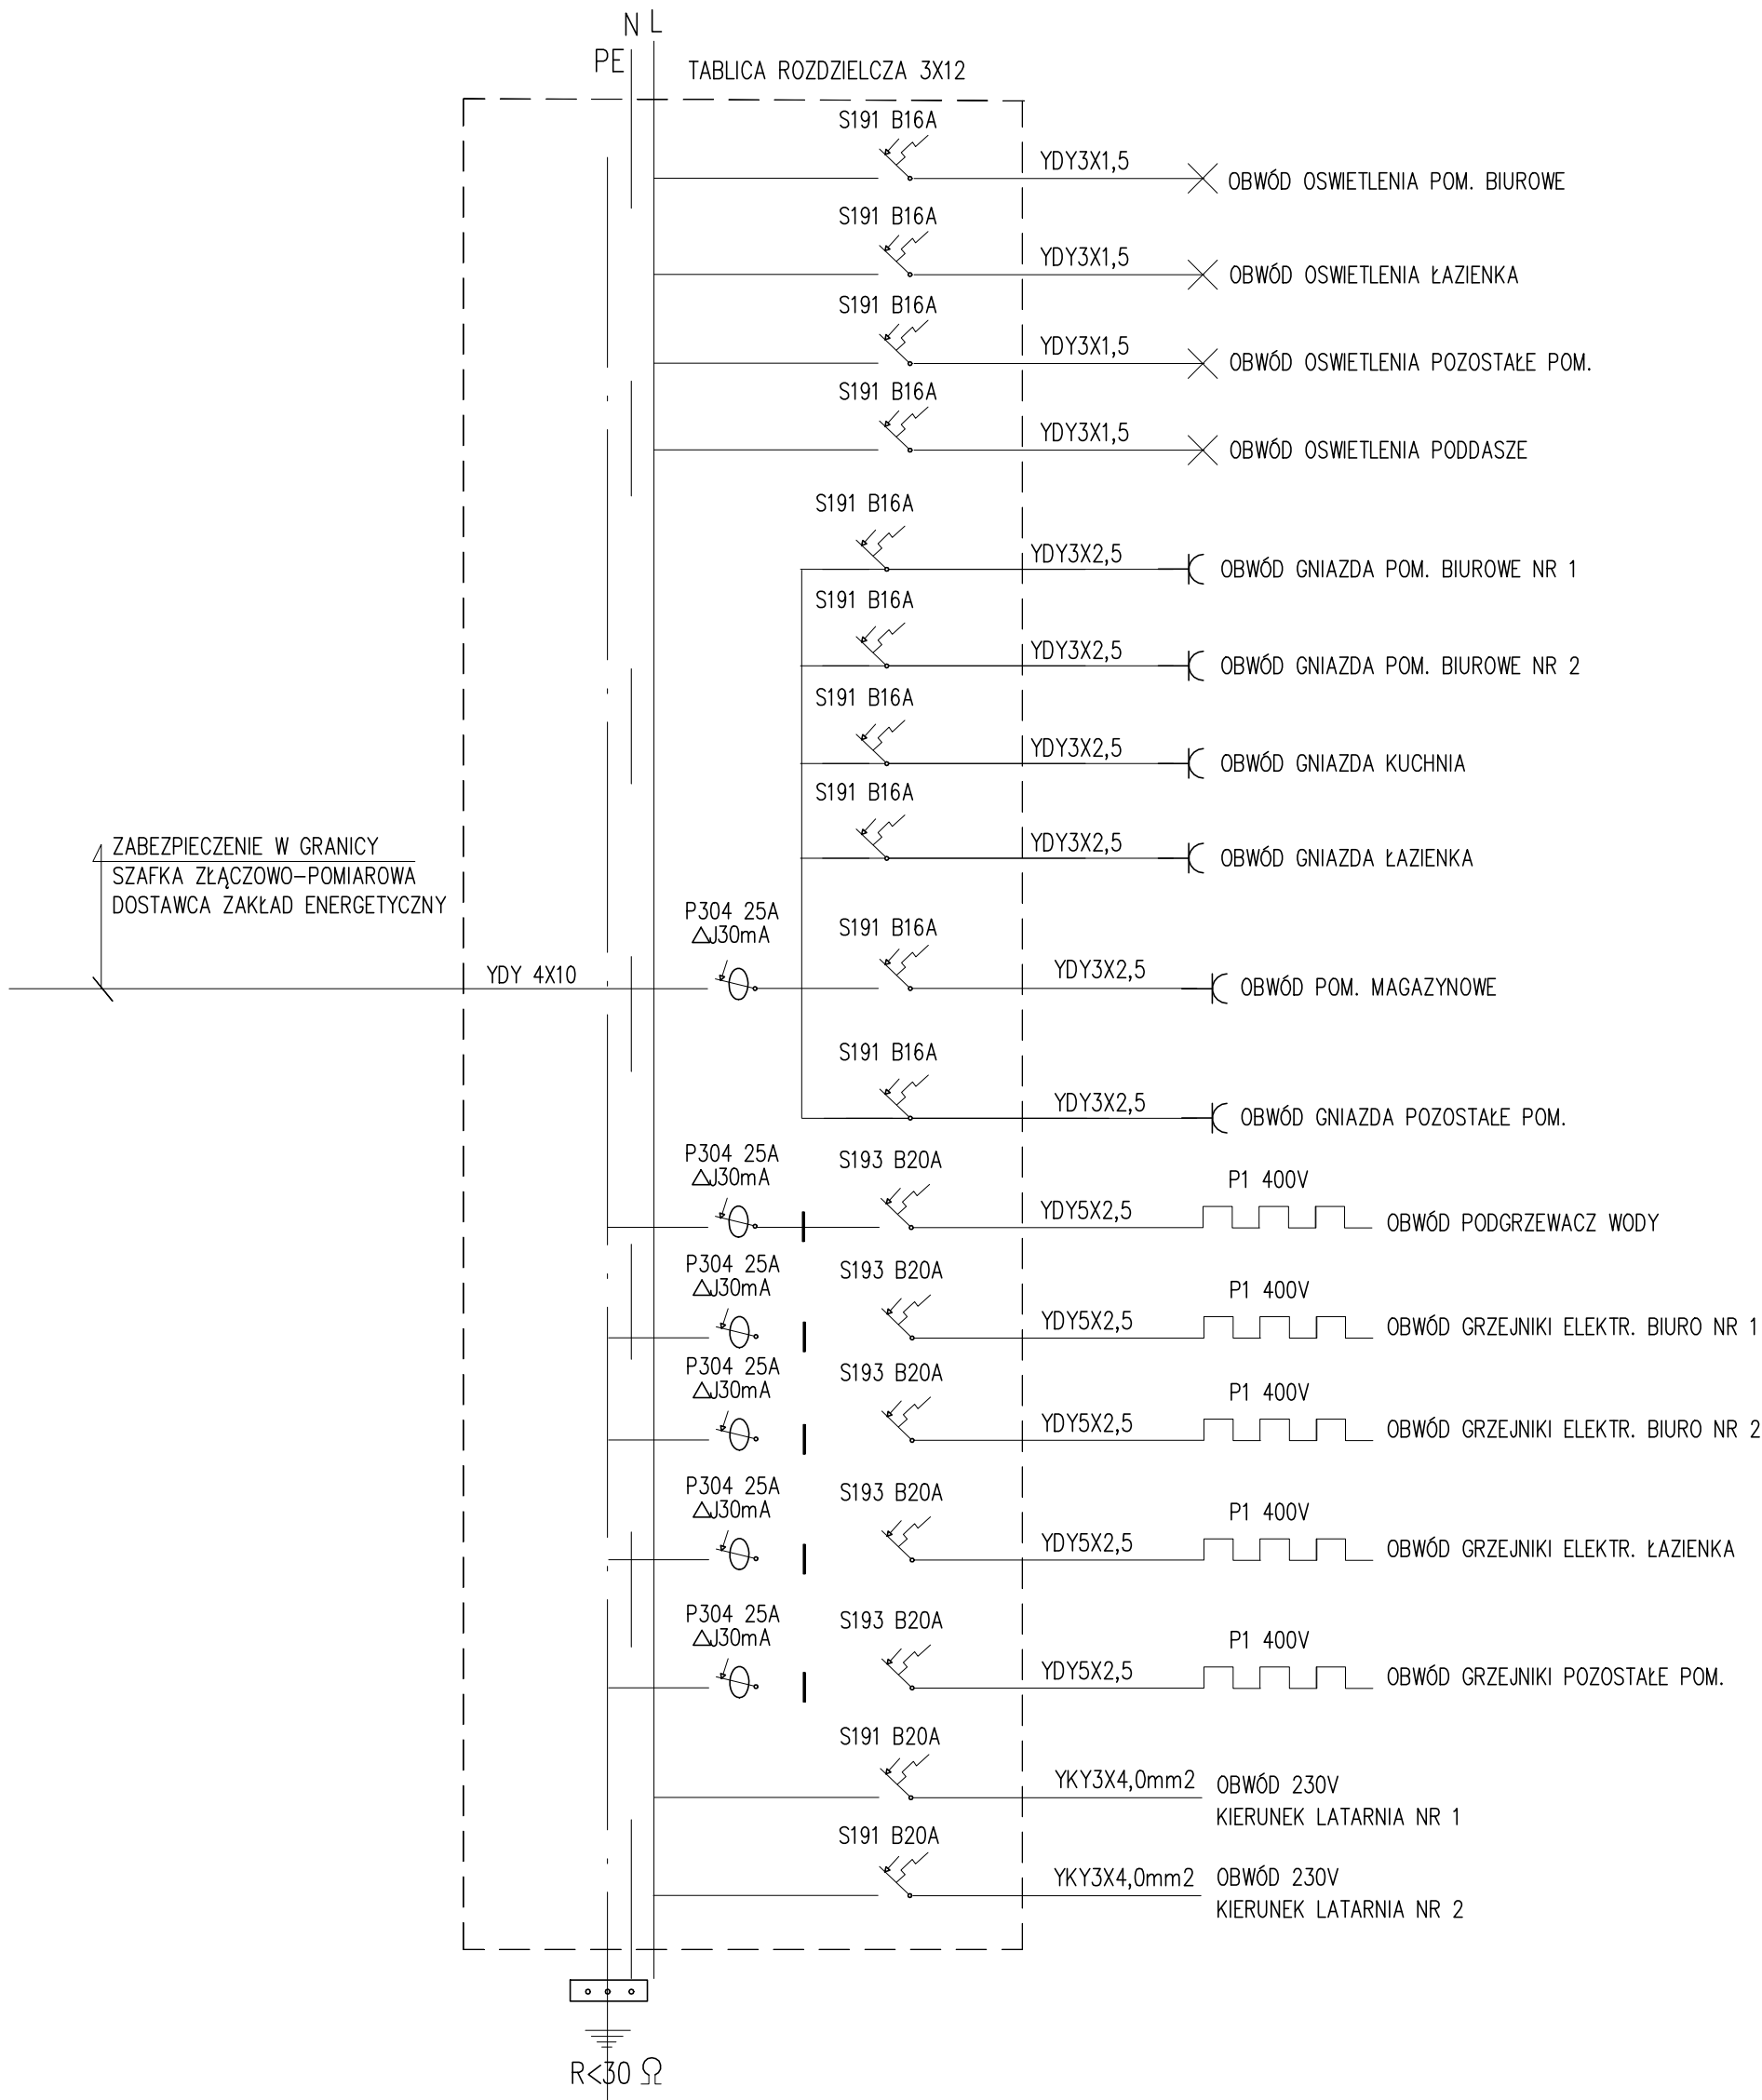

Uwagi:

FUNKCJA GŁÓWNEGO WYŁĄCZNIKA P/POŻ.

– RP00 3X63A W OBUDOWIE DO PLOMBOWANIA



Jednostka projektowa

"BUIP"

Biuro Usług Inwestycyjno-Projektowych

Leszek Fioncek

46-250 Wólczyn ul. Młyńska 2B tel. mobil 662 892 487

adres e-mail buip\_fioncek@op.pl

Nazwa rysunku	Instalacja elektryczna			Skala
Temat opracowania	Budowa budynku biurowego-kancelarii dla leśnictwa Wólczyn wraz z niezbędną infrastrukturą			B/S
Lokalizacja Inwestycji	Wierzbica Górna działka nr 225/2 k.m.10			Data 01 2022
Inwestor Adres Inwestora	PGL LP Nadleśnictwo Namysłów 46-100 Namysłów ul. M.C. Skłodowskiej 14A			
Dane osobowe	Imię i nazwisko	Nr upr.	Podpis	Rys. nr2E
Projektant:	Jan Sibiński	246/76/Op		