


TECHNICKÉ PARAMETRE PLOCHY : - P3

POVRCH : LIATA GUMA HR. 50 mm  
FARBA: TEHLOVÁ A ŽLTÁ  
ROZMER PLOCHY : SPOLU 253,0 m2  
OBRUBA PLOCHY: PALISÁDY

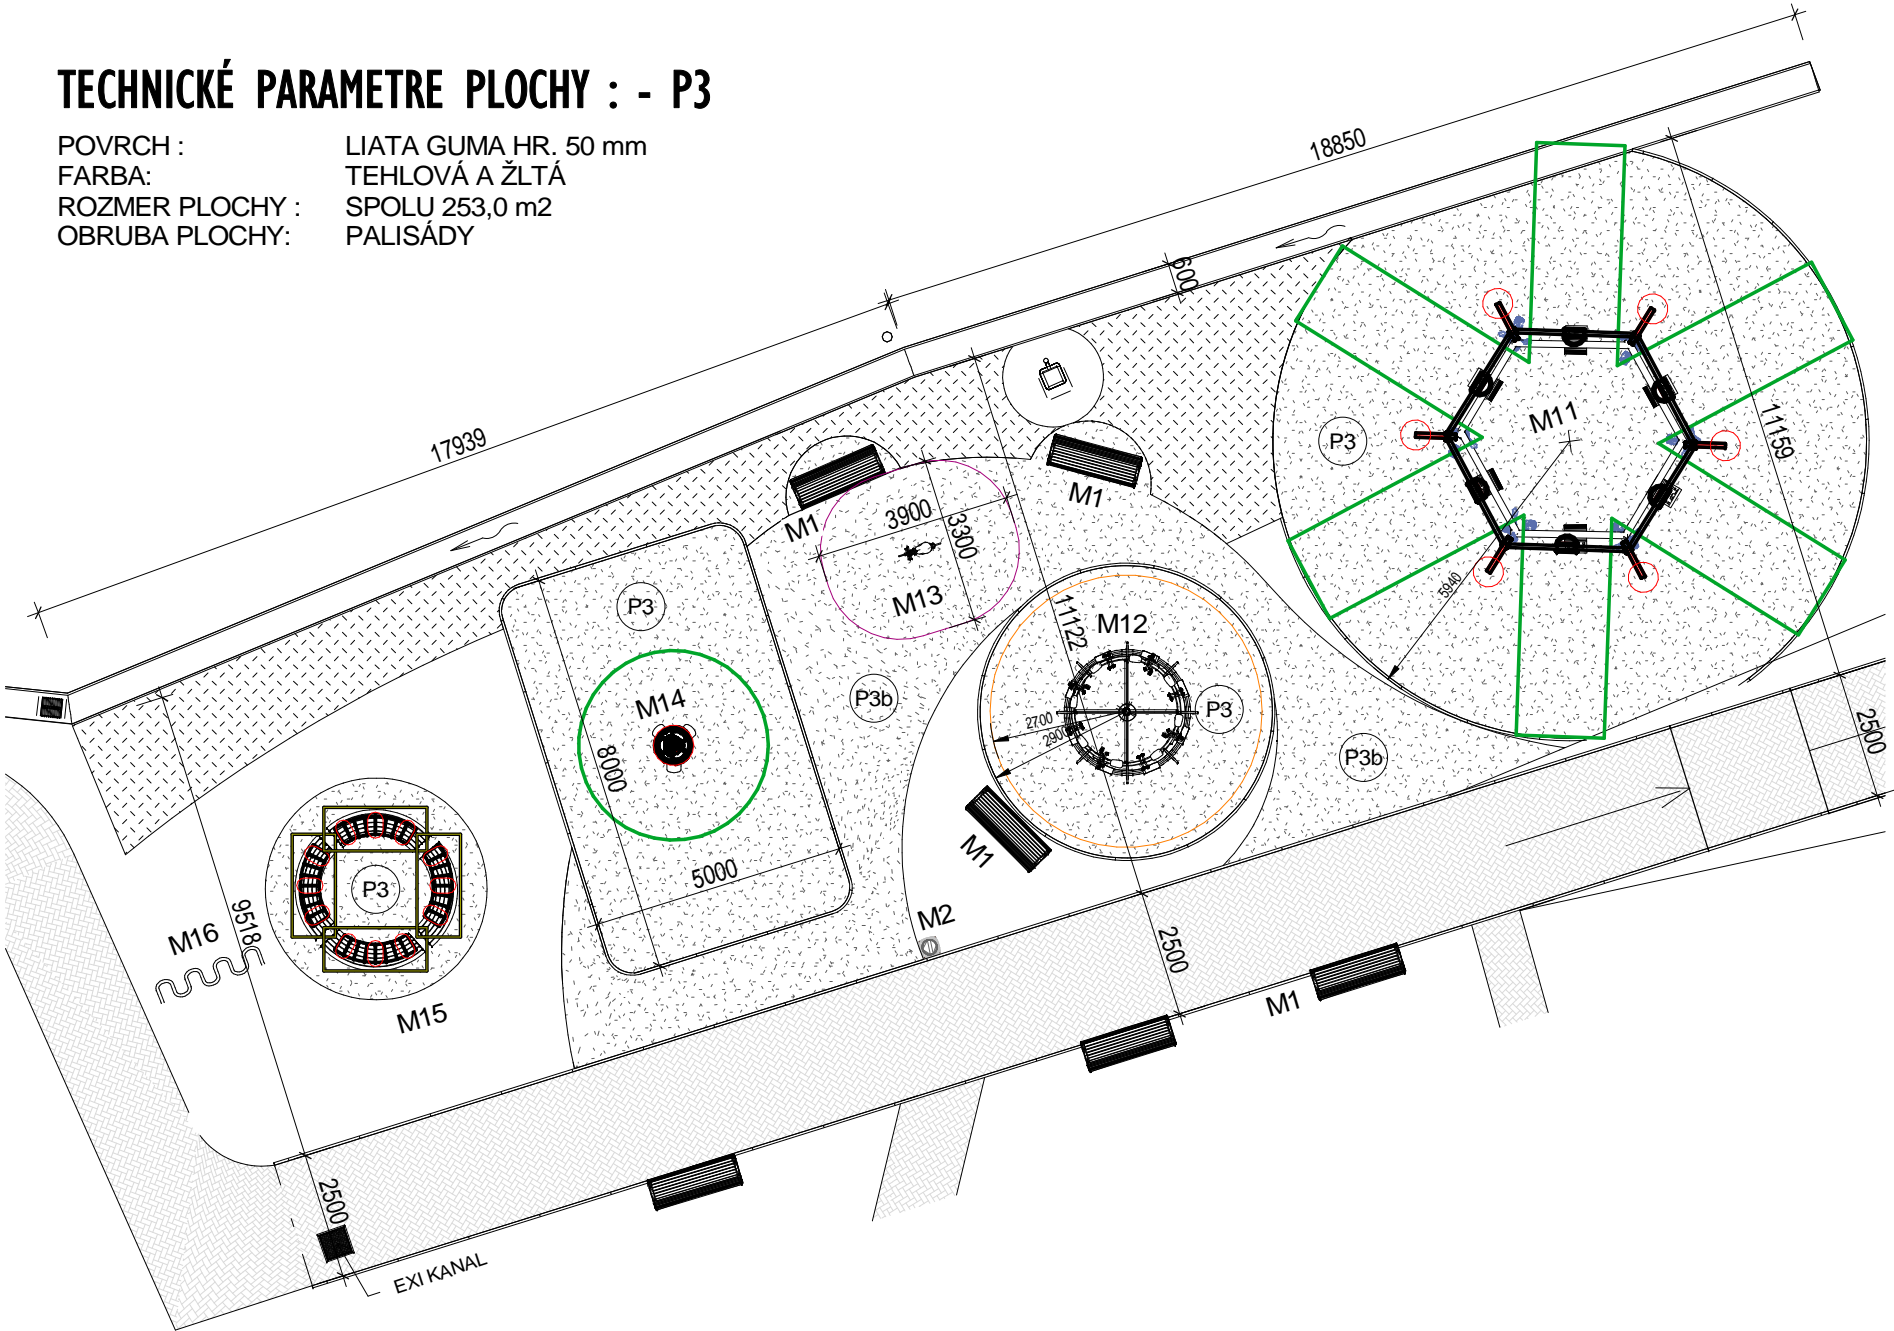

SKLADBA PODLAHY :

P3	LIATÁ ŠPORTOVÁ GUMENNÁ DOPADOVÁ PLOCHA	
	<ol style="list-style-type: none"><li>LIATÝ DOPADOVÝ GUMENNÝ POVRCH /CELKOVÁ HRÚBKA ZÁVISÍ OD VÝŠKY PÁDU DANEJ HERNEJ ZOSTAVY AVŠAK MIN.40 mm /</li><li>ŠTRKODRVA FRAKCIE 4-8 mm</li><li>ZHUTNENÉ ŠTRKOVÉ LÔŽKO FRAKCIE 16-32 mm</li><li>SEPARAČNÁ GEOTEXTÍLIA</li><li>PÔVODNÝ RASTLÝ TERÉN</li></ol>	HR. 50 MM HR. 50 MM HR. 150 MM
	DOPADOVÉ PLOCHY BUDÚ OHRANIČENÉ PALISÁDAMI	

Povrch v plnom rozsahu spĺňa podmienky celoeurópskej bezpečnostnej normy platnej na Slovensku ako STN EN 1176 a 1177. Dopadový povrch v zmysle normy STN EN 1176 a 1177 je dimenzovaný na výšku pádu hernej zostavy vo vrstve podľa typu materiálu.

VÝKAZ HERNÝCH ZARIADENÍ A MOBILIÁRU PRE SO-01.4

M1 PARKOVÁ LAVIČKA S OPERADLOM A PODRÚČKAMI 625X1815X800 mm KONŠTRUKCIA Z HLINÍKOVEJ ZLIATINY , SEDADLO A OPERADLO DREVENÉ LAMELY	POČET KS : 10
M2 ODPADKOVÝ KÔŠ ROZMER 385X385X785 mm OCELOVÉ TELO A OPLÁŠTENÝ DREVENÝMI LAMELAMI - 50 LITROVÝ	POČET KS : 1
M11 HOJDAČKA PRE 5 DETI ROZMEROV 6150X5370X2670 mm	POČET KS : 1
M12 PEDÁLOVÝ KOLOTOČ , PRIEMER 2400 mm	POČET KS : 1
M13 PRUŽINOVÁ HOJDAČKA PRE DETI , ROZMEROV 0,86 X 0,8 X 0,25 m	POČET KS : 1
M14 BASKETBALOVÝ KÔŠ PRE DETI , ROZMER 760X760X2670 mm	POČET KS : 1
M15 ŠTVRŤKRUHOVÁ LAVIČKA PRE DETI OKRÚHLÝ STÔL PRE DETI	POČET KS : 4 POČET KS : 1
M16 NEREZOVÝ STOJAN PRE 4 BICYKLE	POČET KS : 1

Tento výkres je originál a jeho kopírovanie bez súhlasu majiteľa je trestné podľa §21.odst. d) zákona č.383/1997 Z.z. ODYSEA c copyright:

Autor Projektu: Popradská 58/B , 040 01 KOŠICE Slovenská republika tel: +412 (0)905 327 469 e-mail:odysea.projekt@gmail.com web: www.odysea-projekt.sk	Zodpovedný projektant:  Ing.Ladislav Komjathy autorizovaný stavebný inžinier		
Stavba: REGENERÁCIA VNÚTROBLOKOV NA UL.SNP A HLAVNÁ	Miesto: MESTO KROMPACHY - UL.SNP A HLAVNÁ	Objekt: SO-01	Investor: MESTO KROMPACHY , NÁ.SLOBODY 1
Diel: D-Konštrukcie pozemných stavieb /ASR/	Názov výkresu: SO-01.4 DETSKÉ IHRISKO	Stupeň: Projekt pre stavebné povolenie	Dátum: FEBRUÁR 2022
		Časť: Stavebná	Mierka: 1 : 150
			Formát: A 3
			Číslo výkresu: D-10