


PÔDORYS MINI-FUTBALOVÉHO VIACÚČELOVÉHO IHRISKA M 1:150

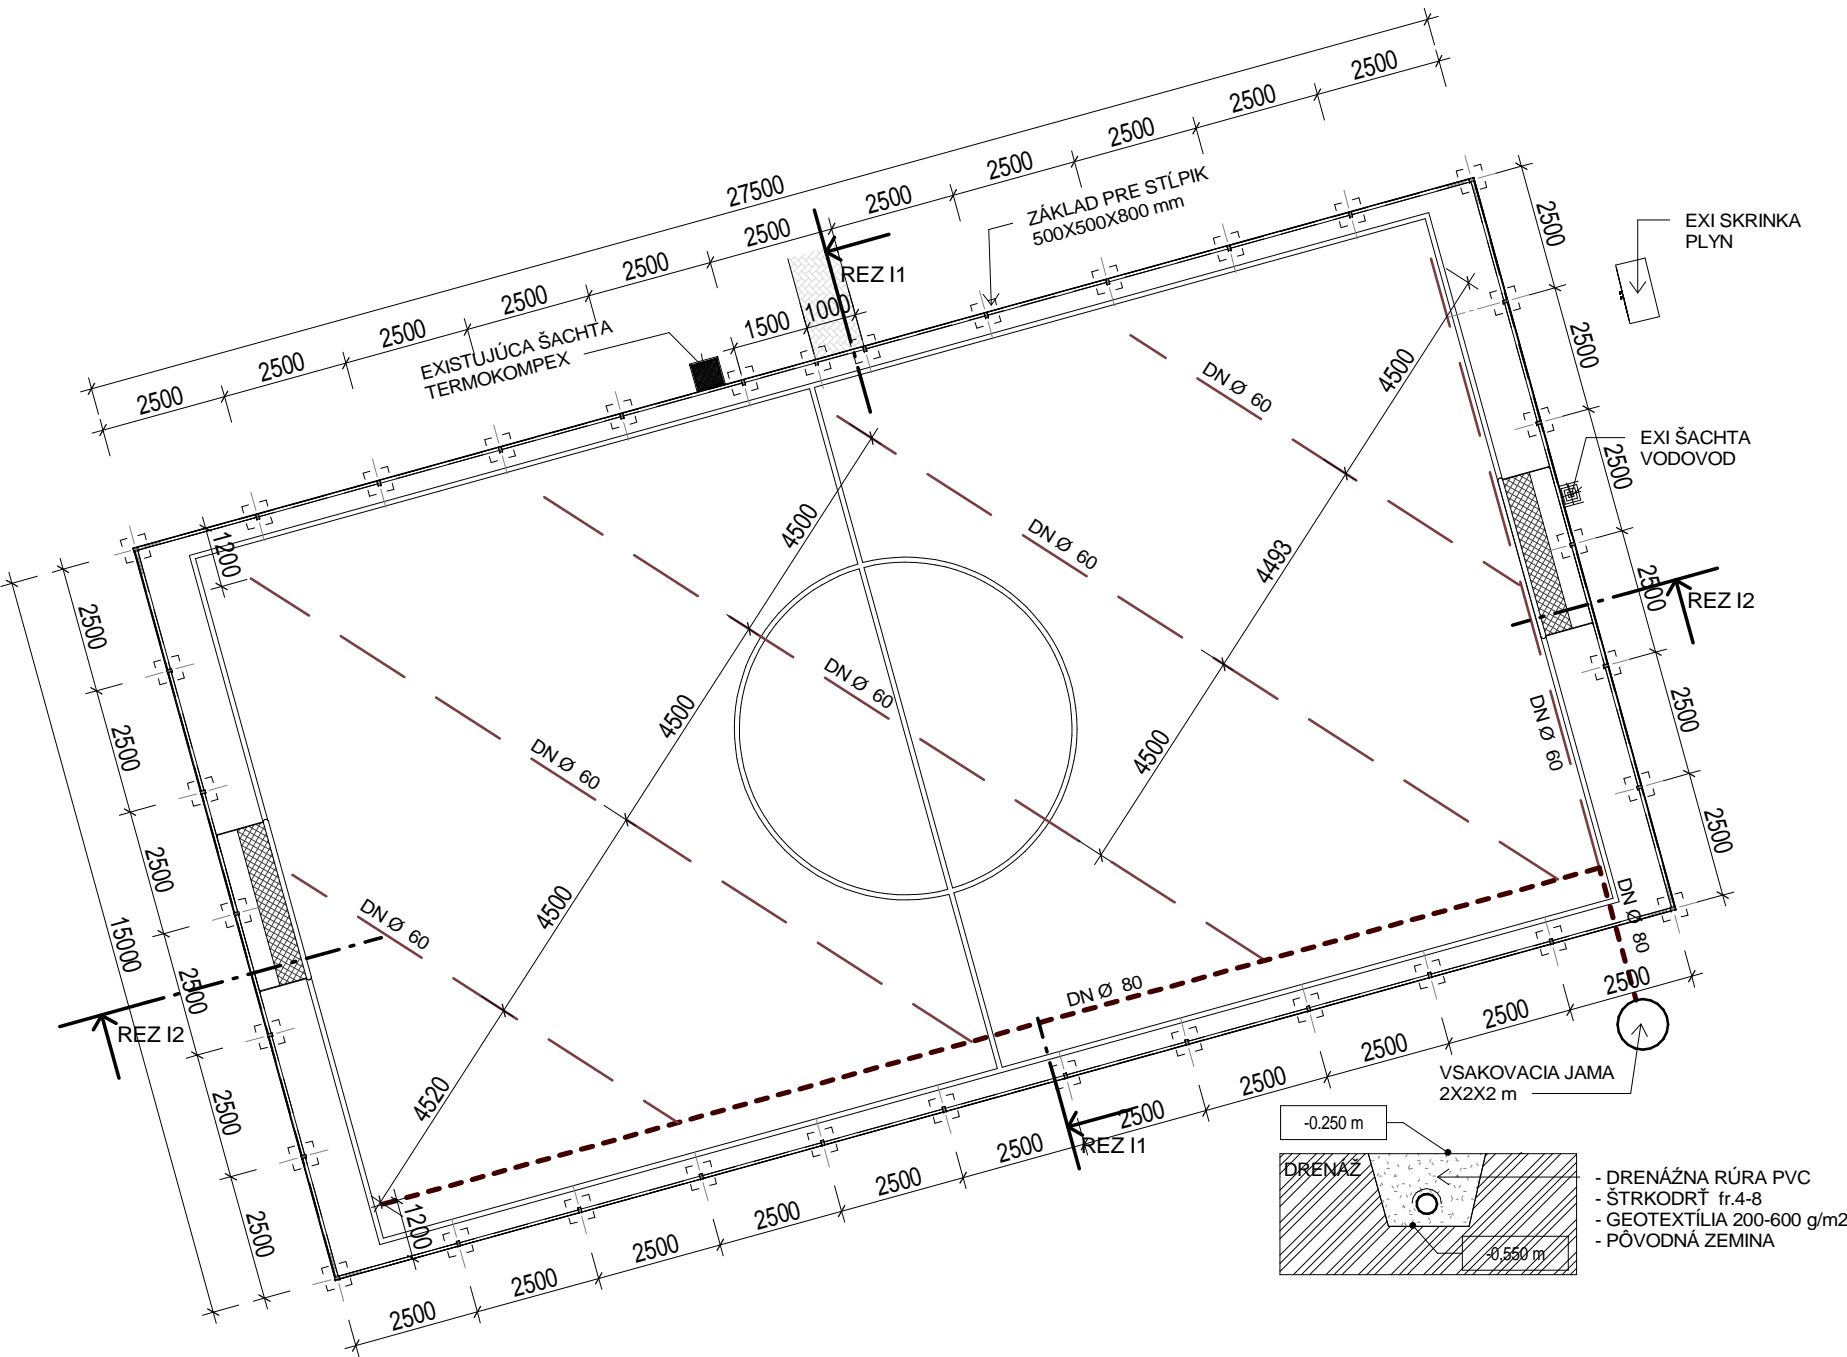


TECHNICKÝ POPIS

STĽPIK : JAK PROFIL 100X60 MM
FARBA : POZINK
DLŽKA STĽPIKA: 4730 MM
PRIEMER STĽPIKA: 60 MM
PRE PLETIVO: 2 X 2030 MM VÝŠKY
CELKOVÁ VÝŠKA : 4330 MM
POČET STĽPIKOV : 3750 MM = 35 KS
PREDEĽOVACÍ TRÁM: JAKL PROFIL 100X60 MM
CELKOVÁ DLŽKA TR: 151,55 BEŽNÝCH METROV
ZAVETROVACÍ TRÁM: JAKL 60X60 MM = 2800 MM = 16 KS

ZÁKLADOVÉ PATKY : 35 KUSOV
ROZMER PATKY : 500X500X800 MM / 0,2 M3 BETÓNU C 16/20 /
SPOLU 7,0 M3 BETÓNU
PLETIVO : 3D PLETIVO - VÝŠKA PANELA 2030 MM
VÝŠKA PANELA: 2030 MM X 2
CELK.DLŽKA PLETIVA: 85 METROV
VSTUPNÁ BRÁNKA: 1000X2000 MM / UZAMYKATEĽNÁ /
POČET BRÁNIEK : 1 KUS



VYBAVENIE IHRISKA:
BRÁNKA SO SIEŤOU : 2 KUSY

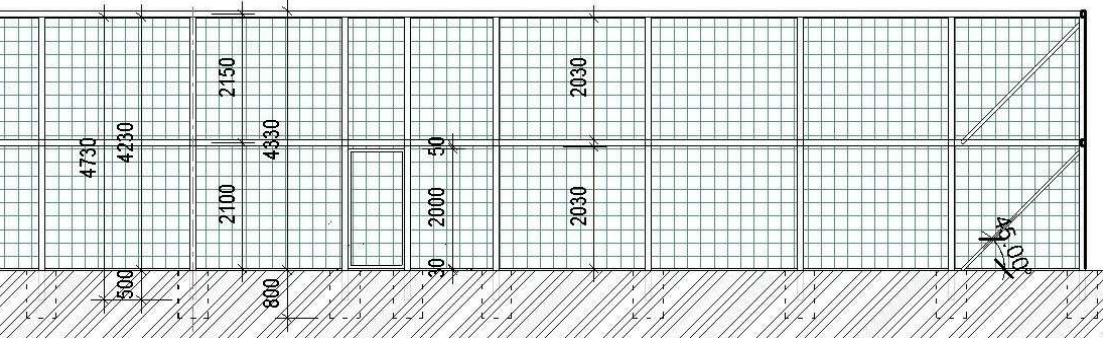


POZNÁMKA:

PLOCHA ŠPORTOVISKA PO ODSTRÁNENÍ ORNICE CCA 250 MM OD ÚROVNE PŮVODNÉHO TERÉNU VYROVNANÁ LASEROVÝM ZAMERANÍM A ZHUTNENÁ NA MIN.25 MPA A NÁSLEDNE VYKOPAŤ RÝHY PRE DRENÁŽ . OKRAJE PLOCHY BUDŮ LEMOVANÉ OBRÚBNÍKMI 80X250X1000 MM DO BETÓNOVÉHO LŮŽKA . PLOCHU VÝSPÁDOVAŤ 0,5% PRIEČNYM SPÁDOM - PRISPŮSOBIŤ SKUTKOVÉMU STAVU TERÉNU .

Tento výkres je originál a jeho kopírovanie bez súhlasu majiteľa je trestné podľa §21.odst. d) zákona č.383/1997 Z.z. ODYSEA c copyright:

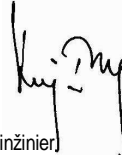Autor Projektu: ODYSEA - PROJEKT s.r.o. Popradská 58/B , 040 01 KOŠICE Slovenská republika tel: +412 (0)905 327 469 e-mail:odysea.projekt@gmail.com web: www.odysea-projekt.sk		Zodpovedný projektant:  Ing.Ladislav Komjathy autorizovaný stavebný inžinier		<div>Pečiatka:</div> <div>Sada:</div> <div>Formát: A 3</div> <div>Číslo výkresu: D-08</div>
Stavba: REGENERÁCIA VNÚTROBLOKOV NA UL.SNP A HLAVNÁ		Stupeň: Projekt pre stavebné povolenie		
Miesto: MESTO KROMPACHY - UL.SNP A HLAVNÁ				
Objekt: SO-01				
Investor: MESTO KROMPACHY , NÁ.SLOBODY 1		Dátum: FEBRUÁR 2022		
Diel: D-Konstrukcie pozemných stavieb /ASR/		Časť: Stavebná		
Názov výkresu: SO-01.4 VIACÚČELOVÉ IHRISKO		Mierka: 1 : 150		

SKLADBA PODLAHY :

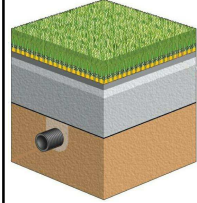P8	SKLADBA NA ZHUTNENOM ŠTRKOVOM LŮŽKU	
	1. UMLÝ TRÁVNIK S VÝPLŇOU S KREMIČITÉHO PIESKU A GUMOVÉHO GRANULÁTU 2. DRVENÉ KAMENIVO FRAKCIA 0-4 mm 3. ZHUTNENÉ ŠTRKOVÉ LŮŽKO FRAKCIA 8-32 mm 4. ZHUTNENÉ ŠTRKOVÉ LŮŽKO FRAKCIA 32-63 mm 5. DRENÁŽNY ŠTRKOPIESOK 6. PŮVODNÝ RASTLÝ TERÉN	HR. 40 MM HR. 50 MM HR. 150 MM HR. 150 MM HR. 50 MM