




PÔDORYS SYSTEMATICKEJ GABIÓNOVEJ STENY PRI
KOMUNÁLNO M ODPAD E M 1:50

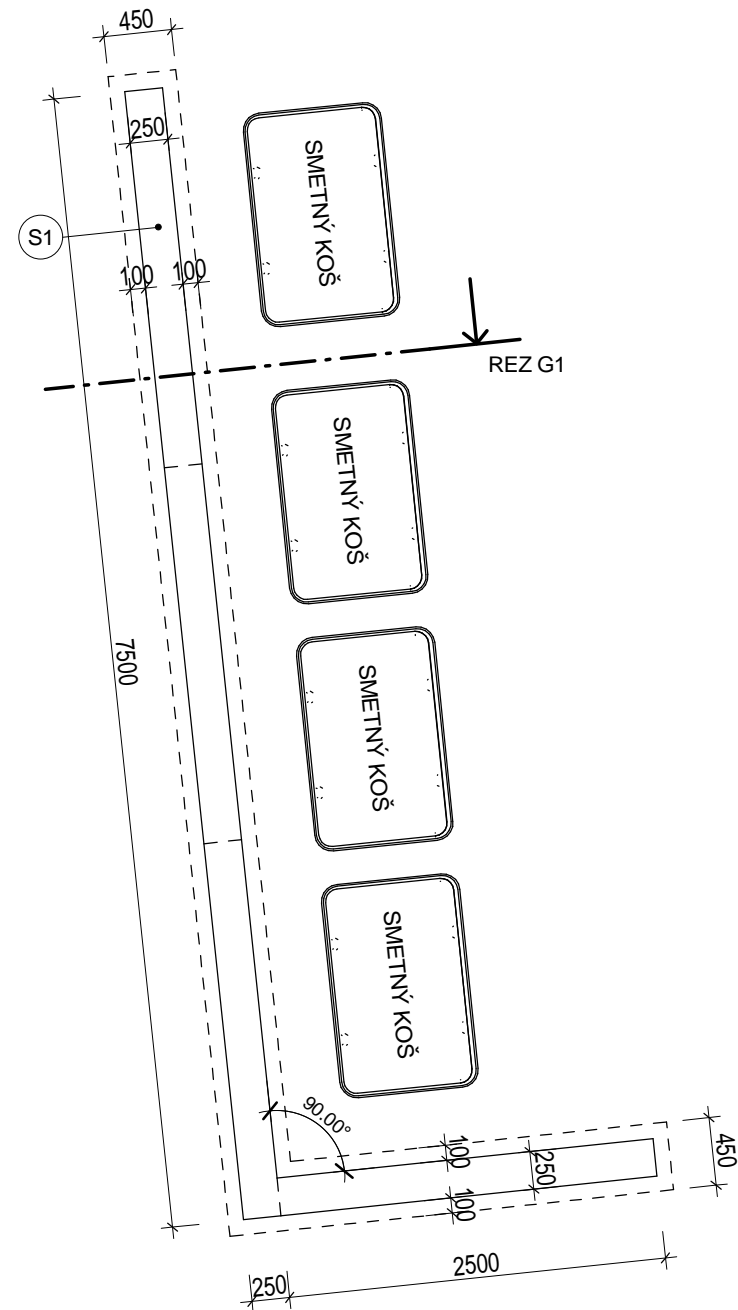

REZ GABIÓNOVOU STENOU
M 1:50

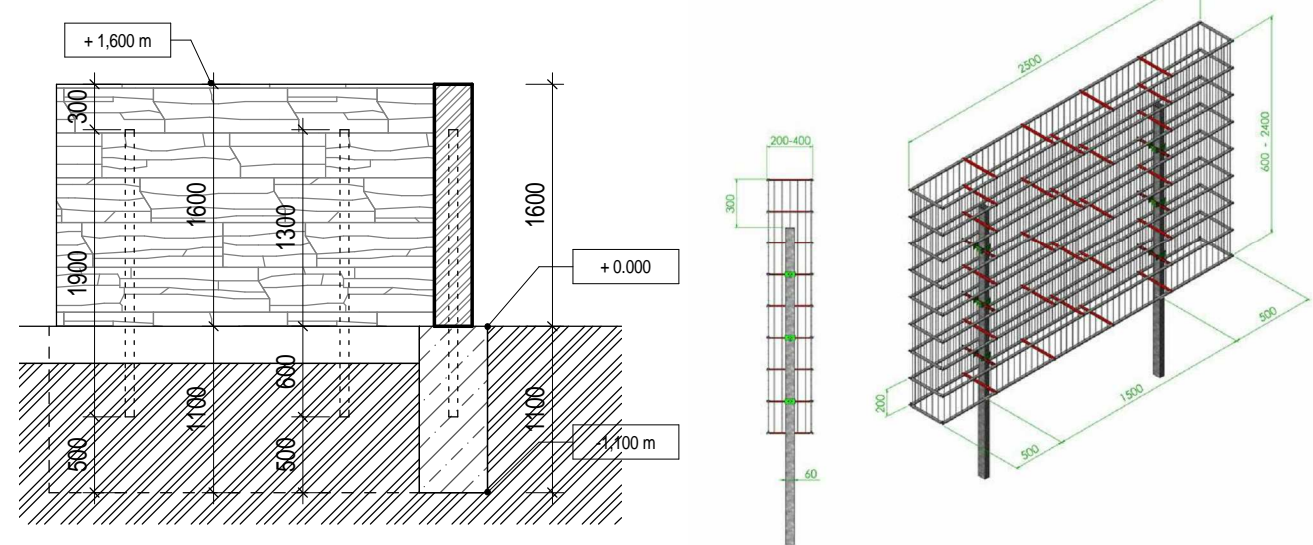

POHĽAD NA STENU

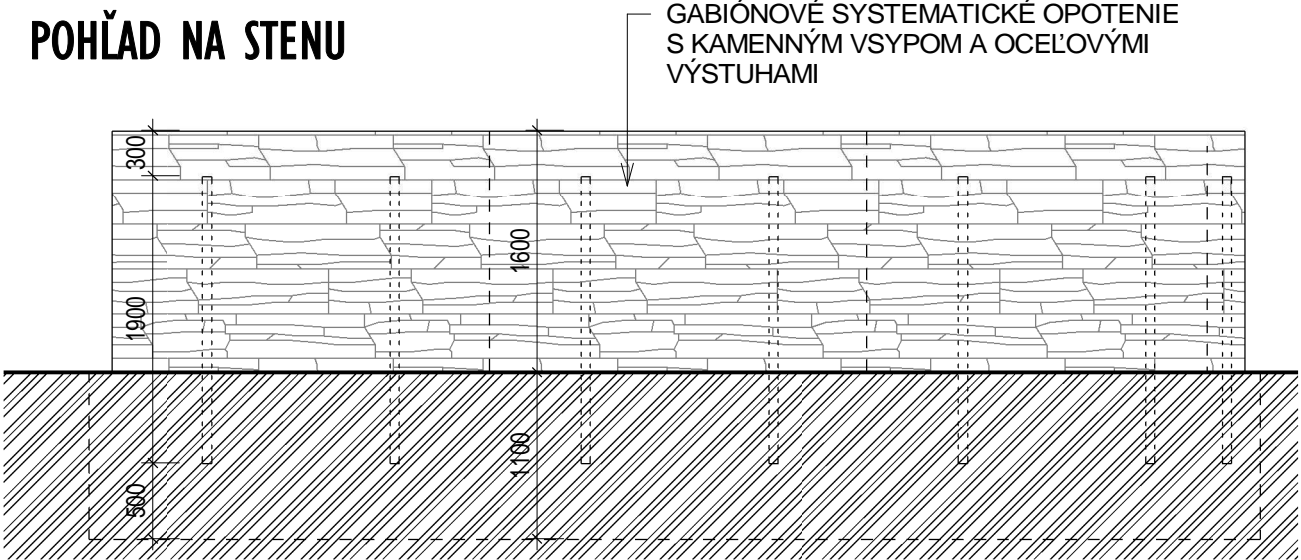



VÝKAZ

CELKOVÁ DLŽKA OPLOTENIA
ŠÍRKA OPLOTENIA
POČET SEGMENTOV SYSTEMATICKÉHO GABIONU
ROZMER SEGMENTU GABIÓNU
POČET STUŽUJÚCICH STLPIKOV 40X40 mm , DL.1900 mm
ZÁKLADOVÝ PÁS 450 X 1100 mm
VÝKOP PRE ZÁKLADOVÝ PÁS
KAMENIVO VSYPANÉ DO GABIÓNU

CELK.DLŽKA 10,0 bm
CELK.ŠÍRKA 250 mm
3 KUSY
DL.2500 X Š.250 X V.1600 mm
8 KUSOV
4,9 m3 BETÓNU C 16/20
5,0 m3
4,0 m3

Tento výkres je originál a jeho kopírovanie bez súhlasu majiteľa je trestné podľa §21.odst. d) zákona č.383/1997 Z.z. ODYSEA c copyright:

Autor Projektu: ODYSEA - PROJEKT s.r.o. Popradská 58/B , 040 01 KOŠICE Slovenská republika tel: +412 (0)905 327 469 e-mail:odysea.projekt@gmail.com web: www.odysea-projekt.sk		Zodpovedný projektant:  Ing.Ladislav Komjathy autorizovaný stavebný inžinier		Pečiatka: Sada:
Stavba: REGENERÁCIA VNÚTROBLOKOV NA UL.SNP A HLAVNÁ Miesto: MESTO KROMPACHY - UL.SNP A HLAVNÁ Objekt: SO-01 Investor: MESTO KROMPACHY , NÁ.SLOBODY 1 Diel: D-Konštrukcie pozemných stavieb /ASR/ Názov výkresu: SO-01.3 GABIÓNOVÁ STENA		Stupeň: Projekt pre stavebné povolenie Dátum: FEBRUÁR 2022 Časť: Stavebná Mierka: 1 : 50		
				Formát: A 3 Číslo výkresu: D-07