



# SCHEMAT IDEOWY INSTALACJI FOTOWOLTAIKZNEJ

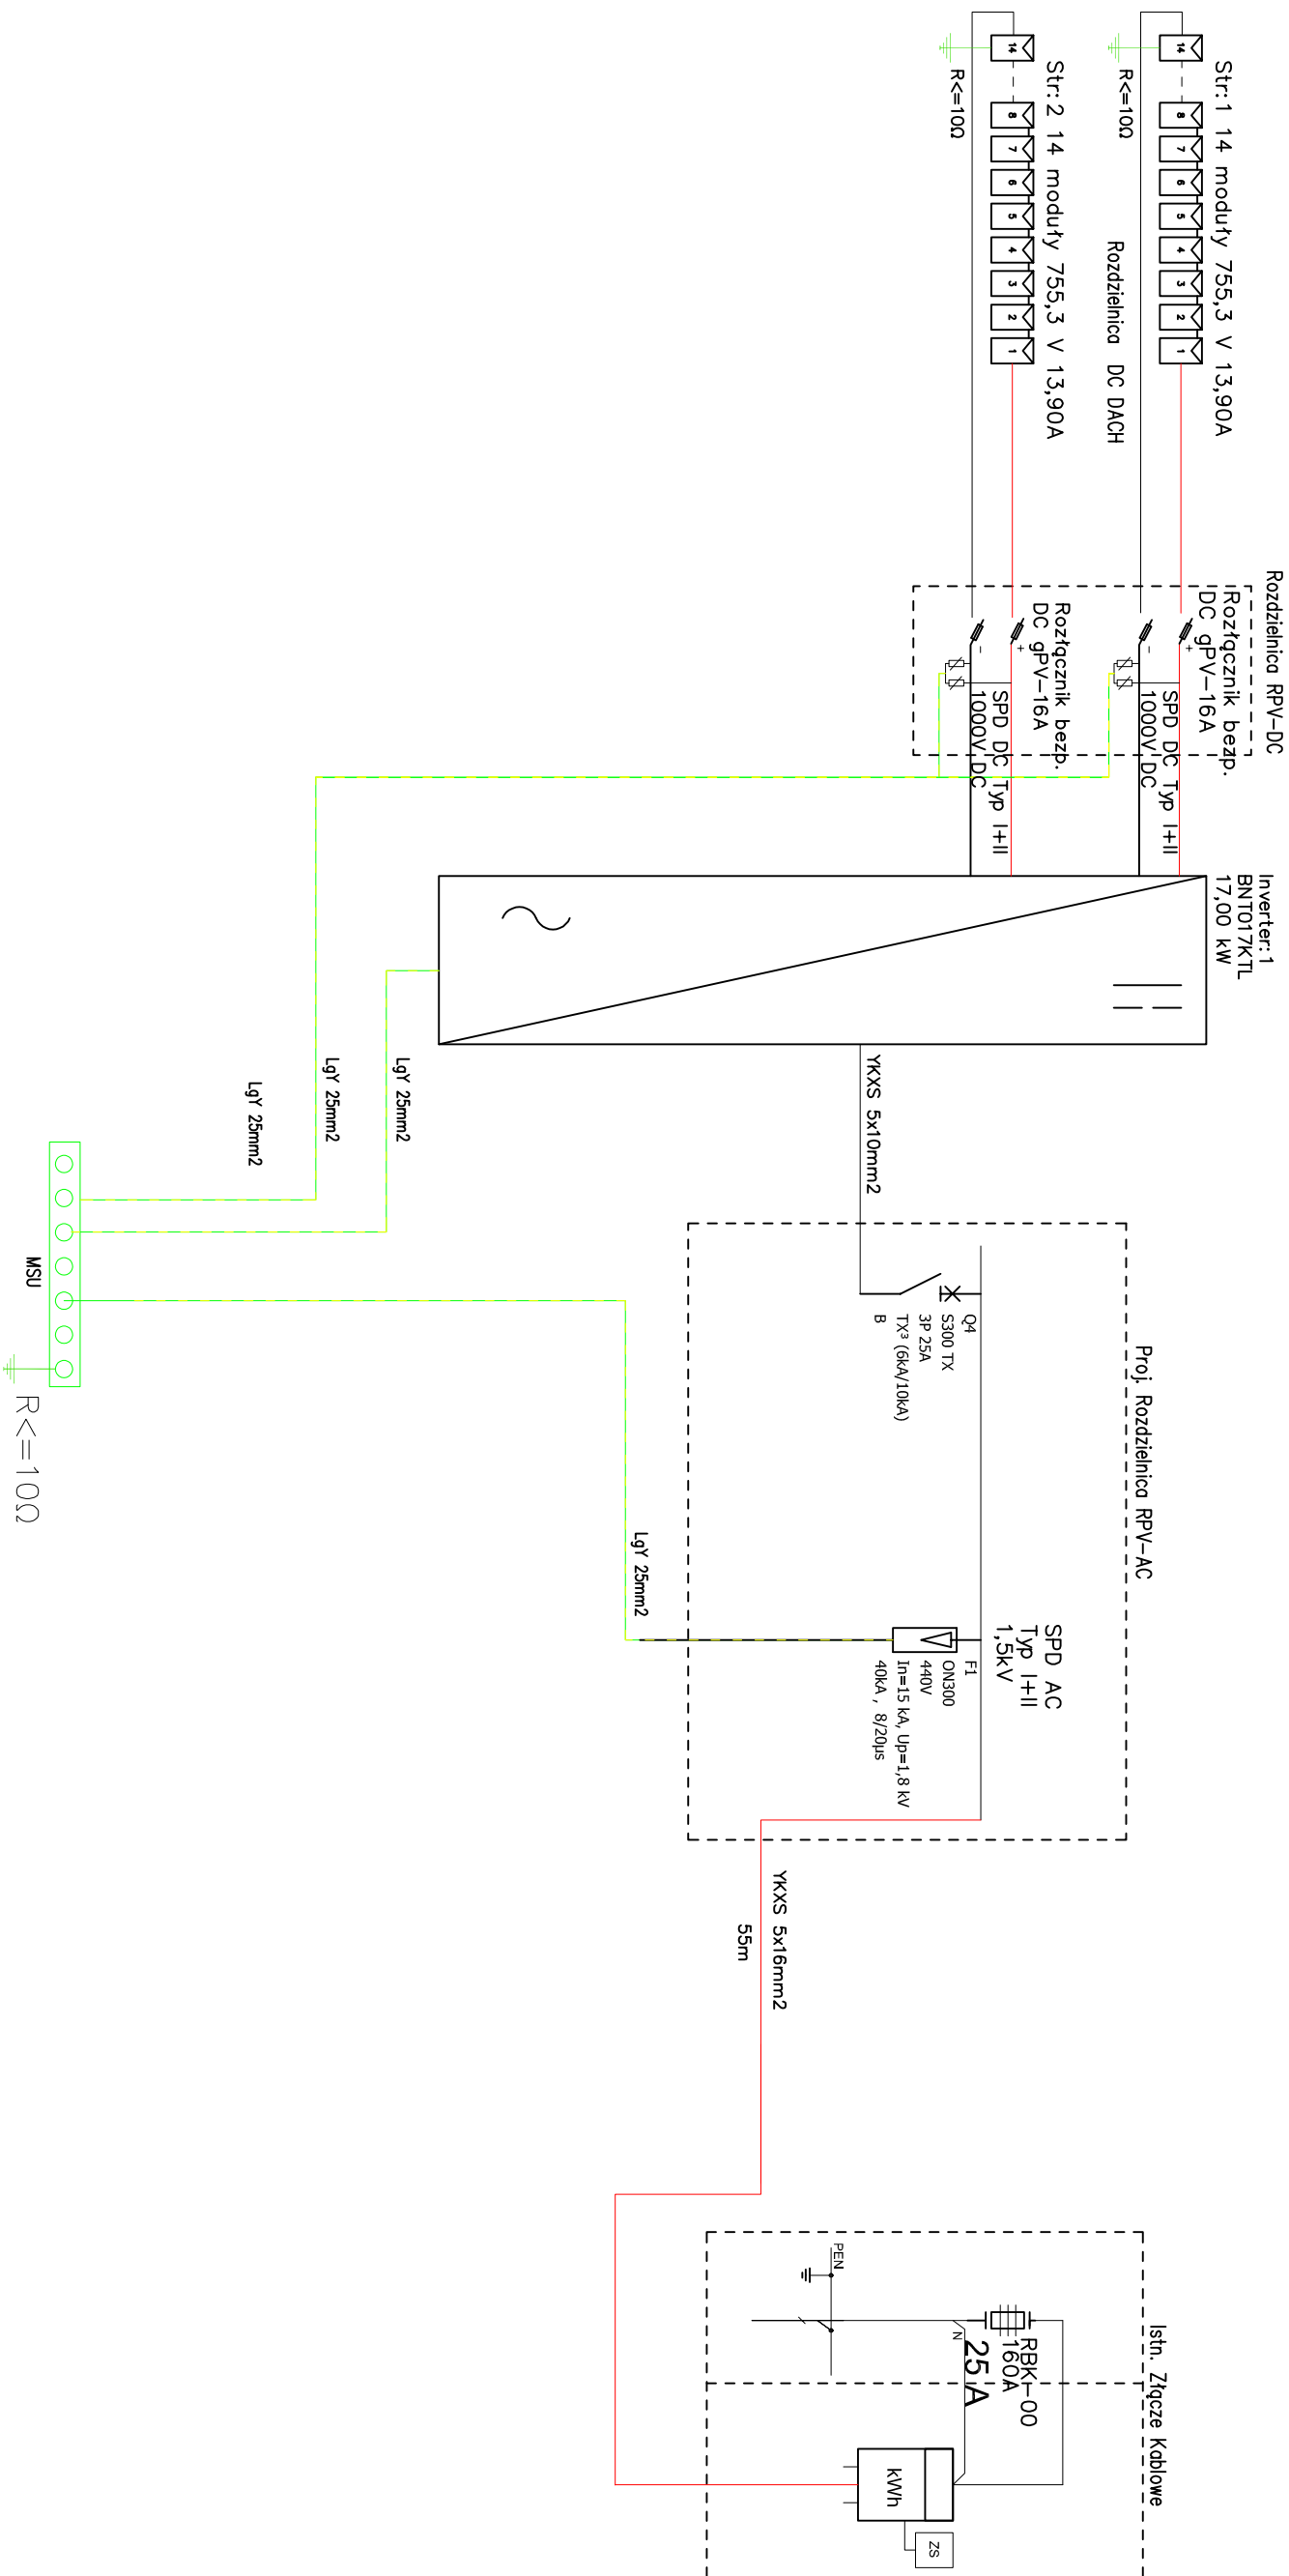

	
<b>PROJEKTOWANIE I WYKONANSTWO ROBÓT ELEKTRYCZNYCH I TELETECHNICZNYCH mgr inż Rafał Kobierowski</b> <b>ul. Dworcowa 25/6</b> <b>89-600 CHOJNICE</b> <b>tel. 791-501-035</b> <b>e-mail: rafalkobierowski@o2.pl</b>	
<b>Tytuł opracowania:</b>  Budowa instalacji fotowoltaicznej gruntuowej o mocy 14 kWp.	<b>Inwestor:</b>  Nadleśnictwo Woznoda Woznoda 3 89-504 Legnów
<b>Tytuł rysunku:</b>  <i><b>SCHEMAT INST. FOTOWOLTALICZNEJ</b></i>	<b>Adres:</b> Powiat: Tucholski Gmina: Tuchola obręb: Kłoczek, Woznoda dz. nr.: 93/1-LP
<b>Projektant:</b>  mgr inż. Rafał Kobierowski upr. bud. do proj. i kier. robotami bud. budowlanymi bez ograniczeń w spec. instalacji w zakresie sieci instalacji urządzeń elektrycznych i elektroenergetycznych m.ewk. upr. POW.16 /P/WSB/19	<b>Podpis:</b>  <b>Data:</b>  12.10.2022 r.
	<b>Skala:</b>  1:500