


SCHEMAT IDEOWY INSTALACJI FOTOWOLTAICZNEJ

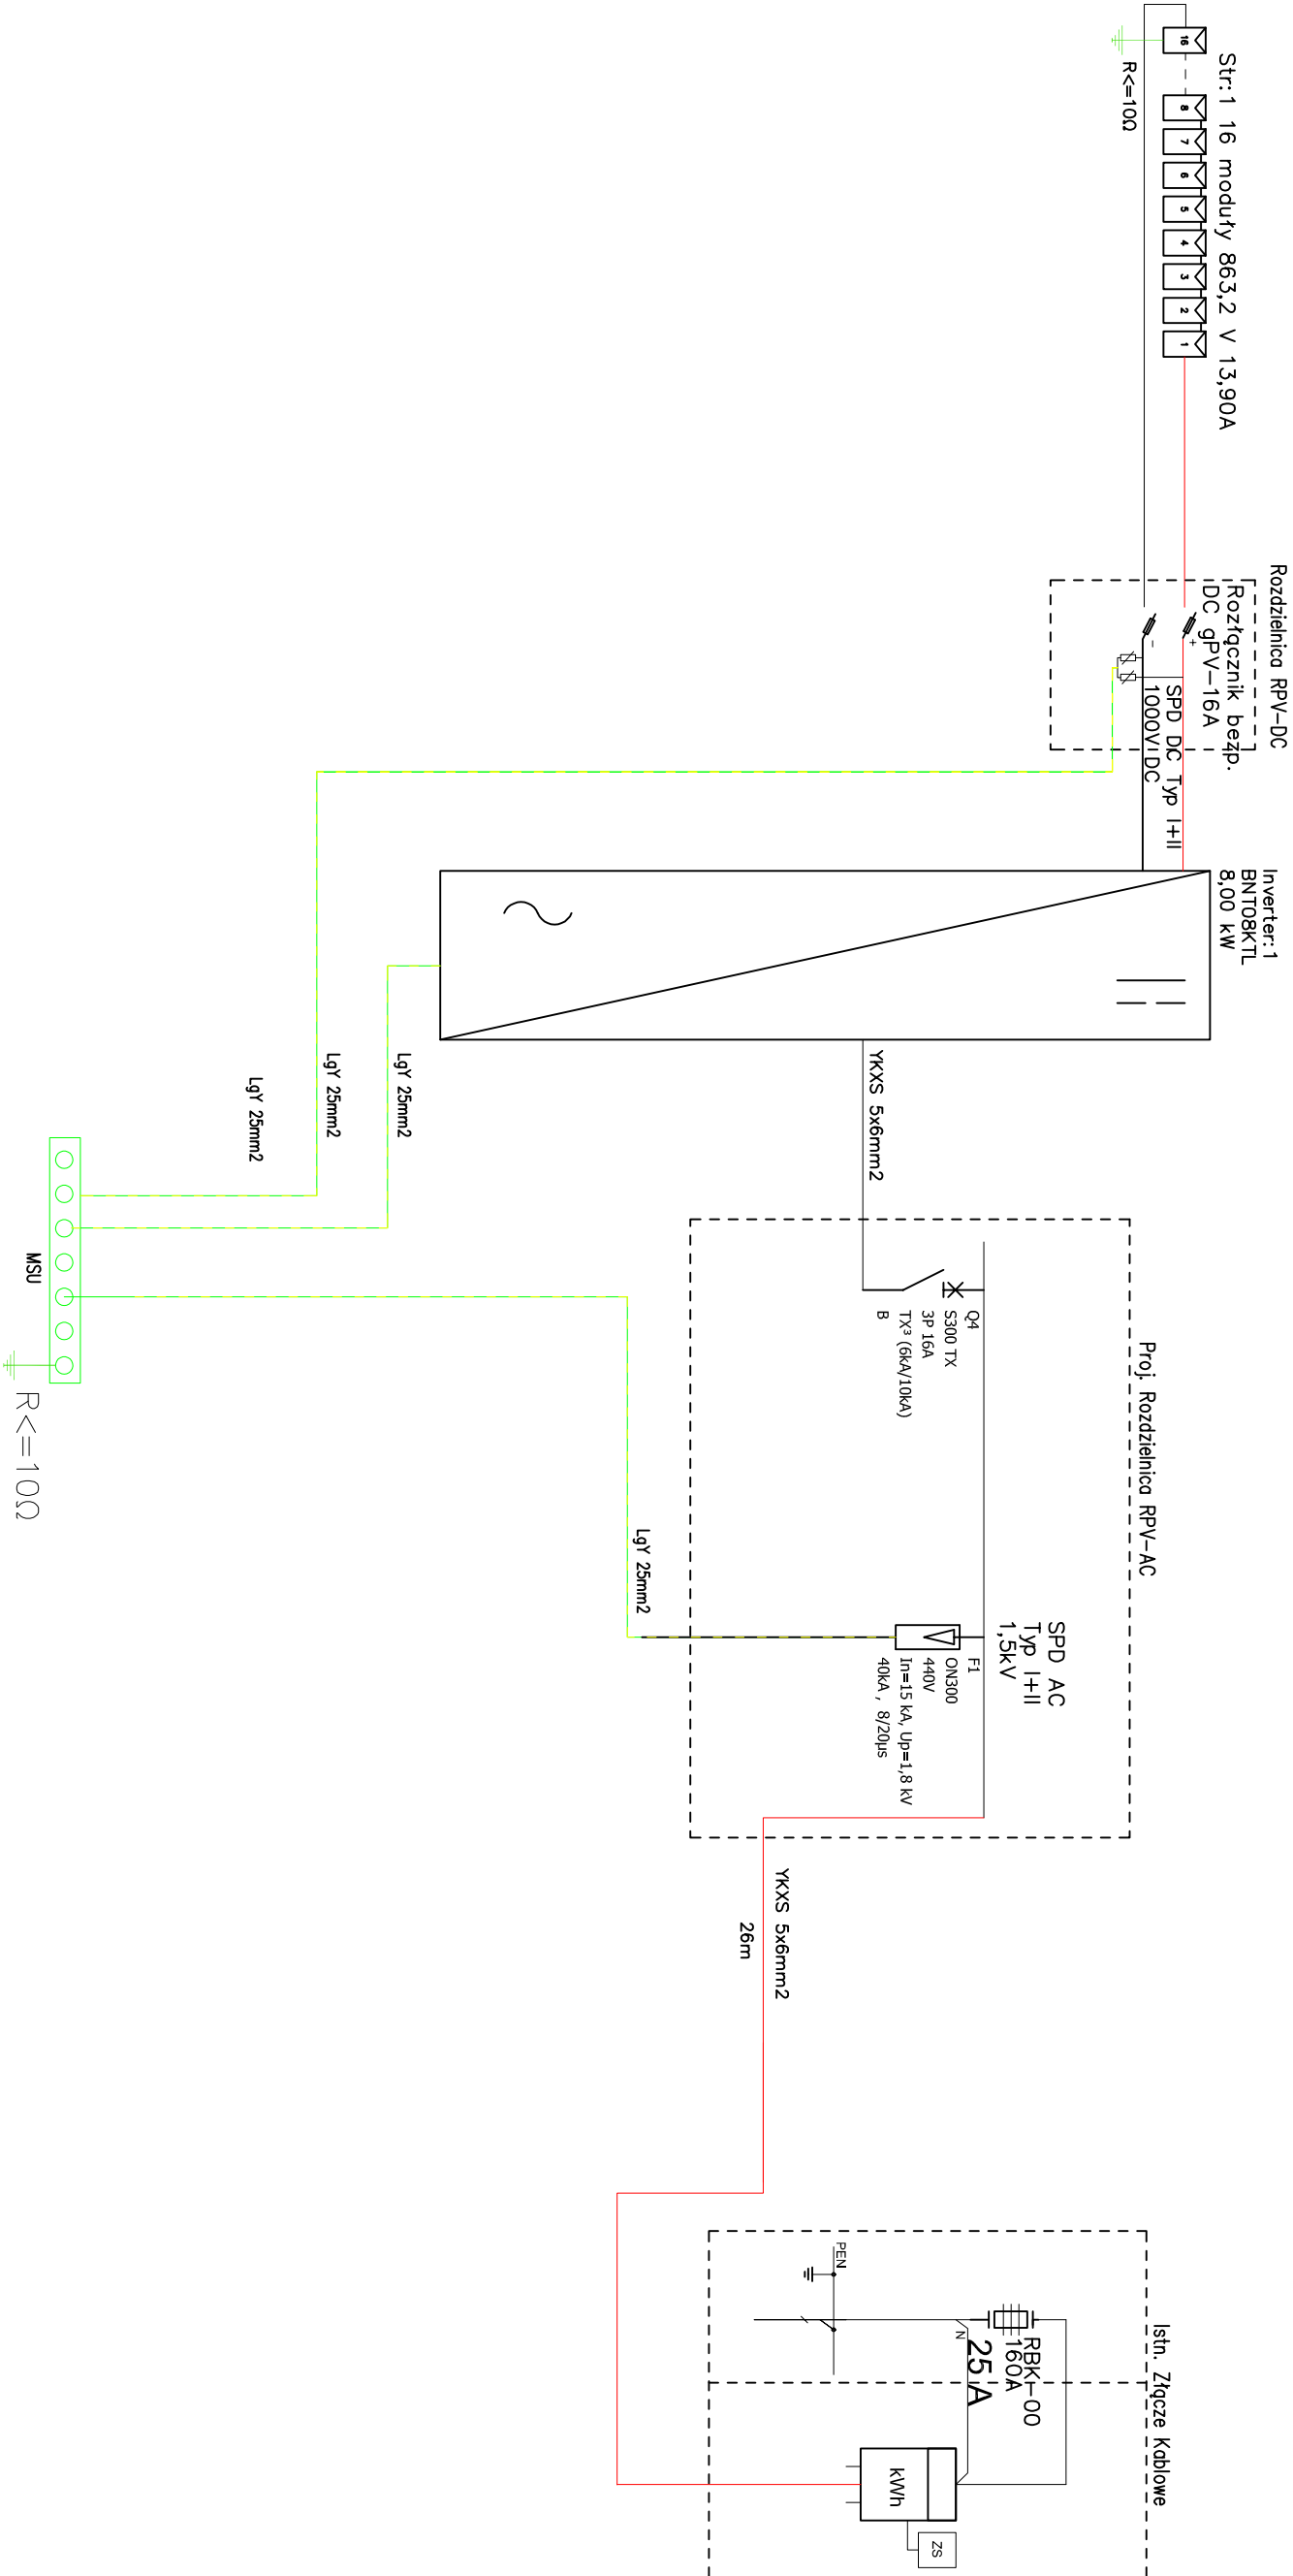

<div><div><div><div><div><div>PRO</div><div>ELECTRA</div></div></div><div><div><div>PROJEKTOWANIE I WYKONANSTWO ROBÓT ELEKTRYCZNYCH</div><div>I TELETECHNICZNYCH mgr inż Rafał Kobierowski</div><div>ul. Dworcowa 25/6</div><div>89-600 CHOJNICE</div><div>tel. 791-501-035</div><div>e-mail: rafalkobierowski@o2.pl</div></div></div></div></div></div>			
Tytuł opracowania:		Inwestor:	
Budowa instalacji fotowoltaicznej gruntovej o mocy 8 kWp		Nadlesnictwo Wozinoda Wozinowa 3 89-504 Legpád	
Tytuł rysunku:		Adres: województwo pomorskie, powiat Chojnicki; gmina Czersk; obwód geodezyjny Ostrowite, m. Tworoznica 1/2, dz. nr. 33/3-LP	
<div><div><div><div><div><div>E-02</div></div></div><div>SCHEMAT INST. FOTOWOLTAICZNEJ</div></div></div></div>			
Projektant:	mgr inż. Rafał Kobierowski upr. bud. do proj. i kier. robotami bud. budowlanymi bez ograniczeń w spec. instalacji w zakresie skłd instalacji urządzeń elektrycznych i elektroenergetycznych m.ewkl. upr. POM/0181/PVBE19	Podpis:	
		Data:	02.11.2022 r.
		Skala:	1:500