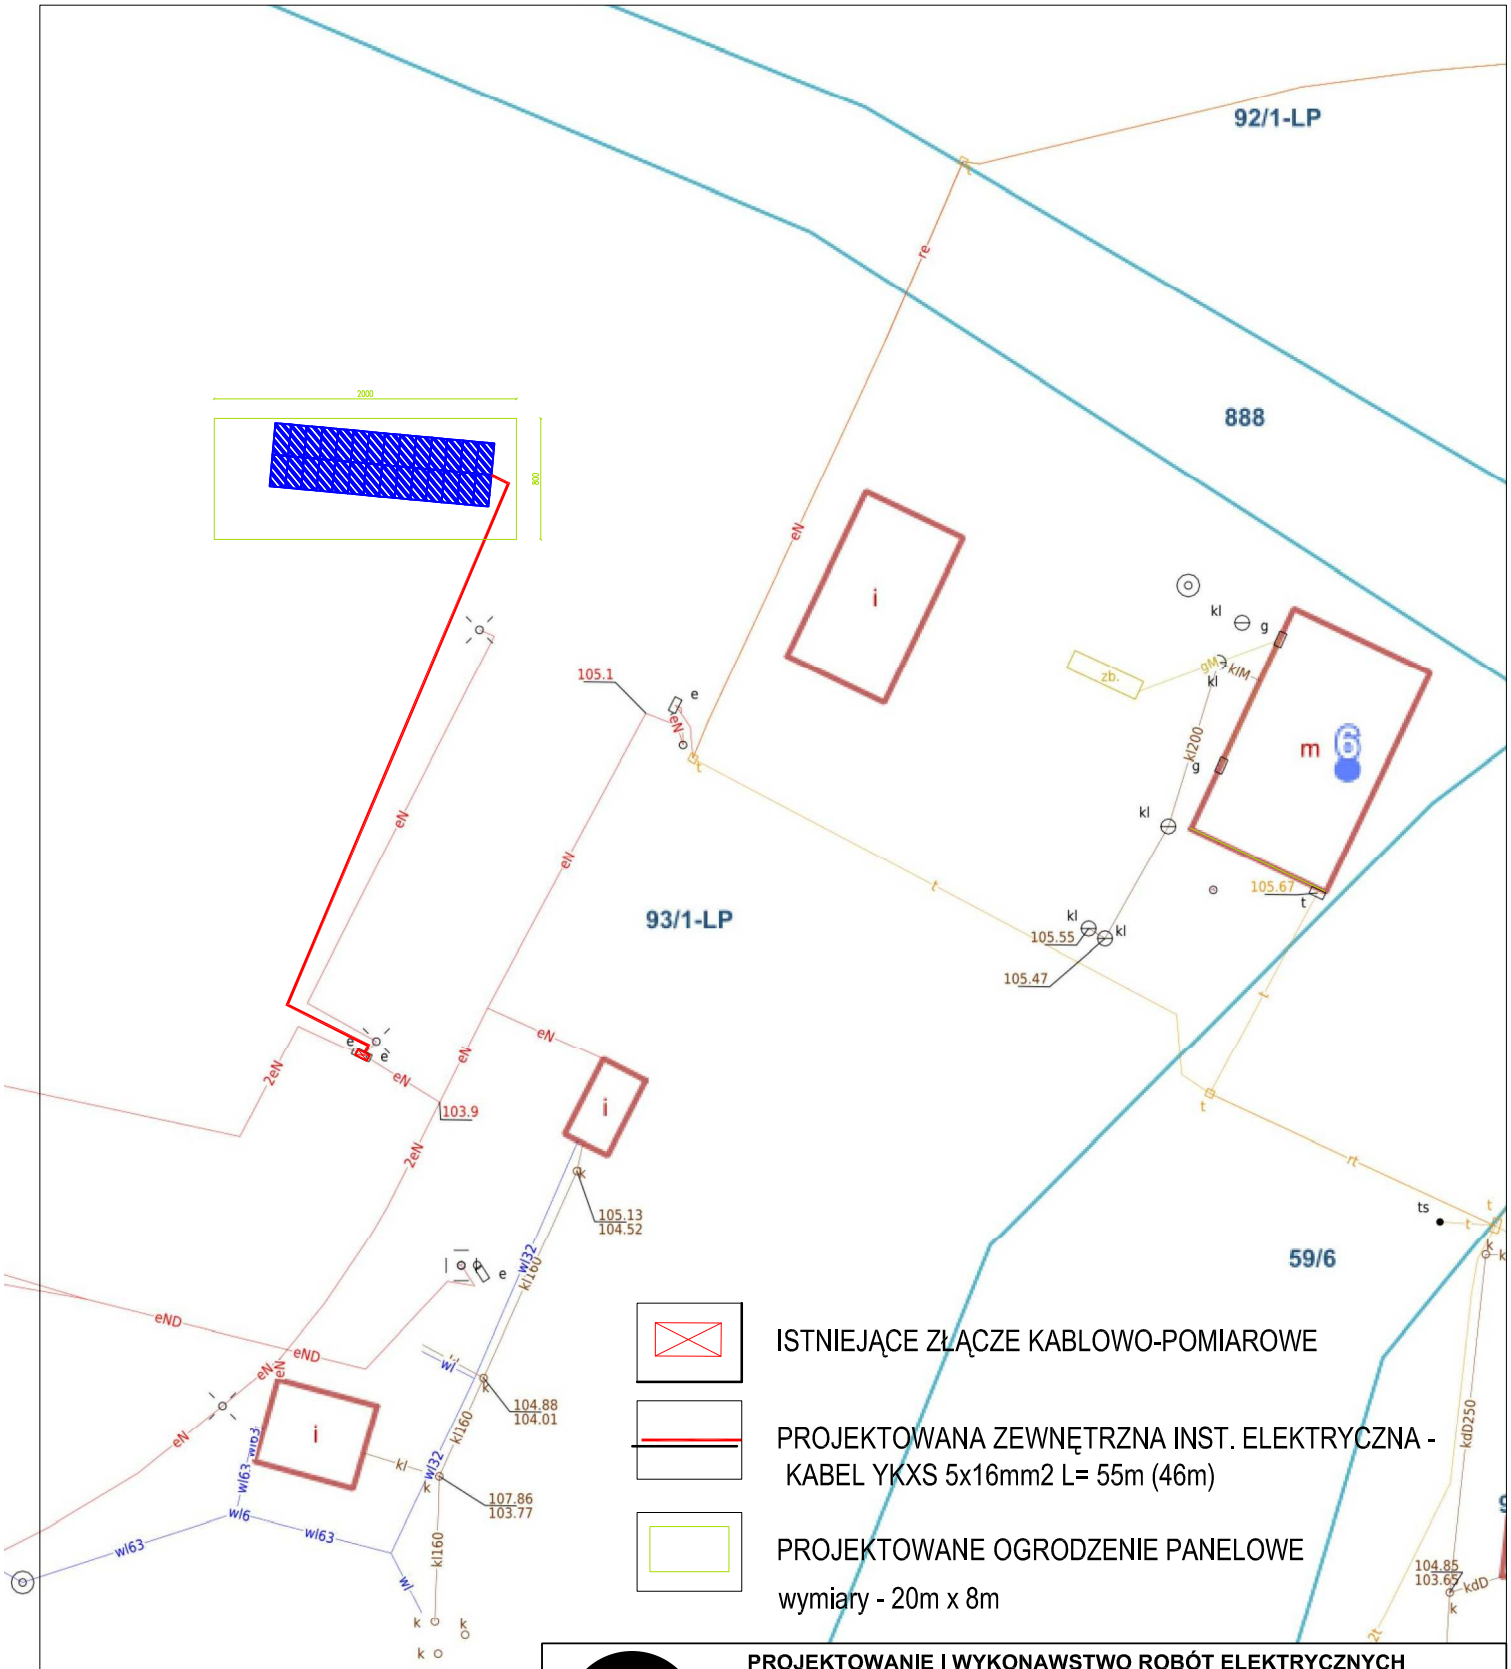

ISTNIEJĄCE ZŁĄCZE KABLOWO-POMIAROWE

PROJEKTOWANA ZEWNĘTRZNA INST. ELEKTRYCZNA - KABEL YKXS 5x16mm2 L= 55m (46m)

PROJEKTOWANE OGRODZENIE PANELOWE

wymiary - 20m x 8m

PROJEKTOWANIE I WYKONAWSTWO ROBÓT ELEKTRYCZNYCH I TELETECHNICZNYCH mgr inż Rafał Kobierowski
ul. Dworcowa 25/6
89-600 CHOJNICE
tel. 791-501-035
e-mail: rafalkobierowski@o2.pl

Tytuł opracowania:

Budowa instalacji fotowoltaicznej gruntowej o mocy 14 kWp.

Inwestor:

Nadleśnictwo Woziwoda
Woziwoda 3
89-504 Legbąd

Tytuł rysunku:

E-01 *PLAN ZAGOSPODAROWANIA TERENU*

Adres: Powiat: *Tucholski* Gmina: *Tuchola*
obręb: Klocek, Woziwoda dz. nr.: 93/1-LP

Projektant:

mgr inż. Rafał Kobierowski
upr. bud. do proj. i kier. robotami bud. budowlanymi bez ograniczeń w spec. instalacyjnej w zakresie sieci instalacji i urządzeń elektrycznych i elektroenergetycznych
nr ewid. upr. POM/0181/PWBE/19

Podpis:

Data: 12.10.2022 r.

Skala: 1:500