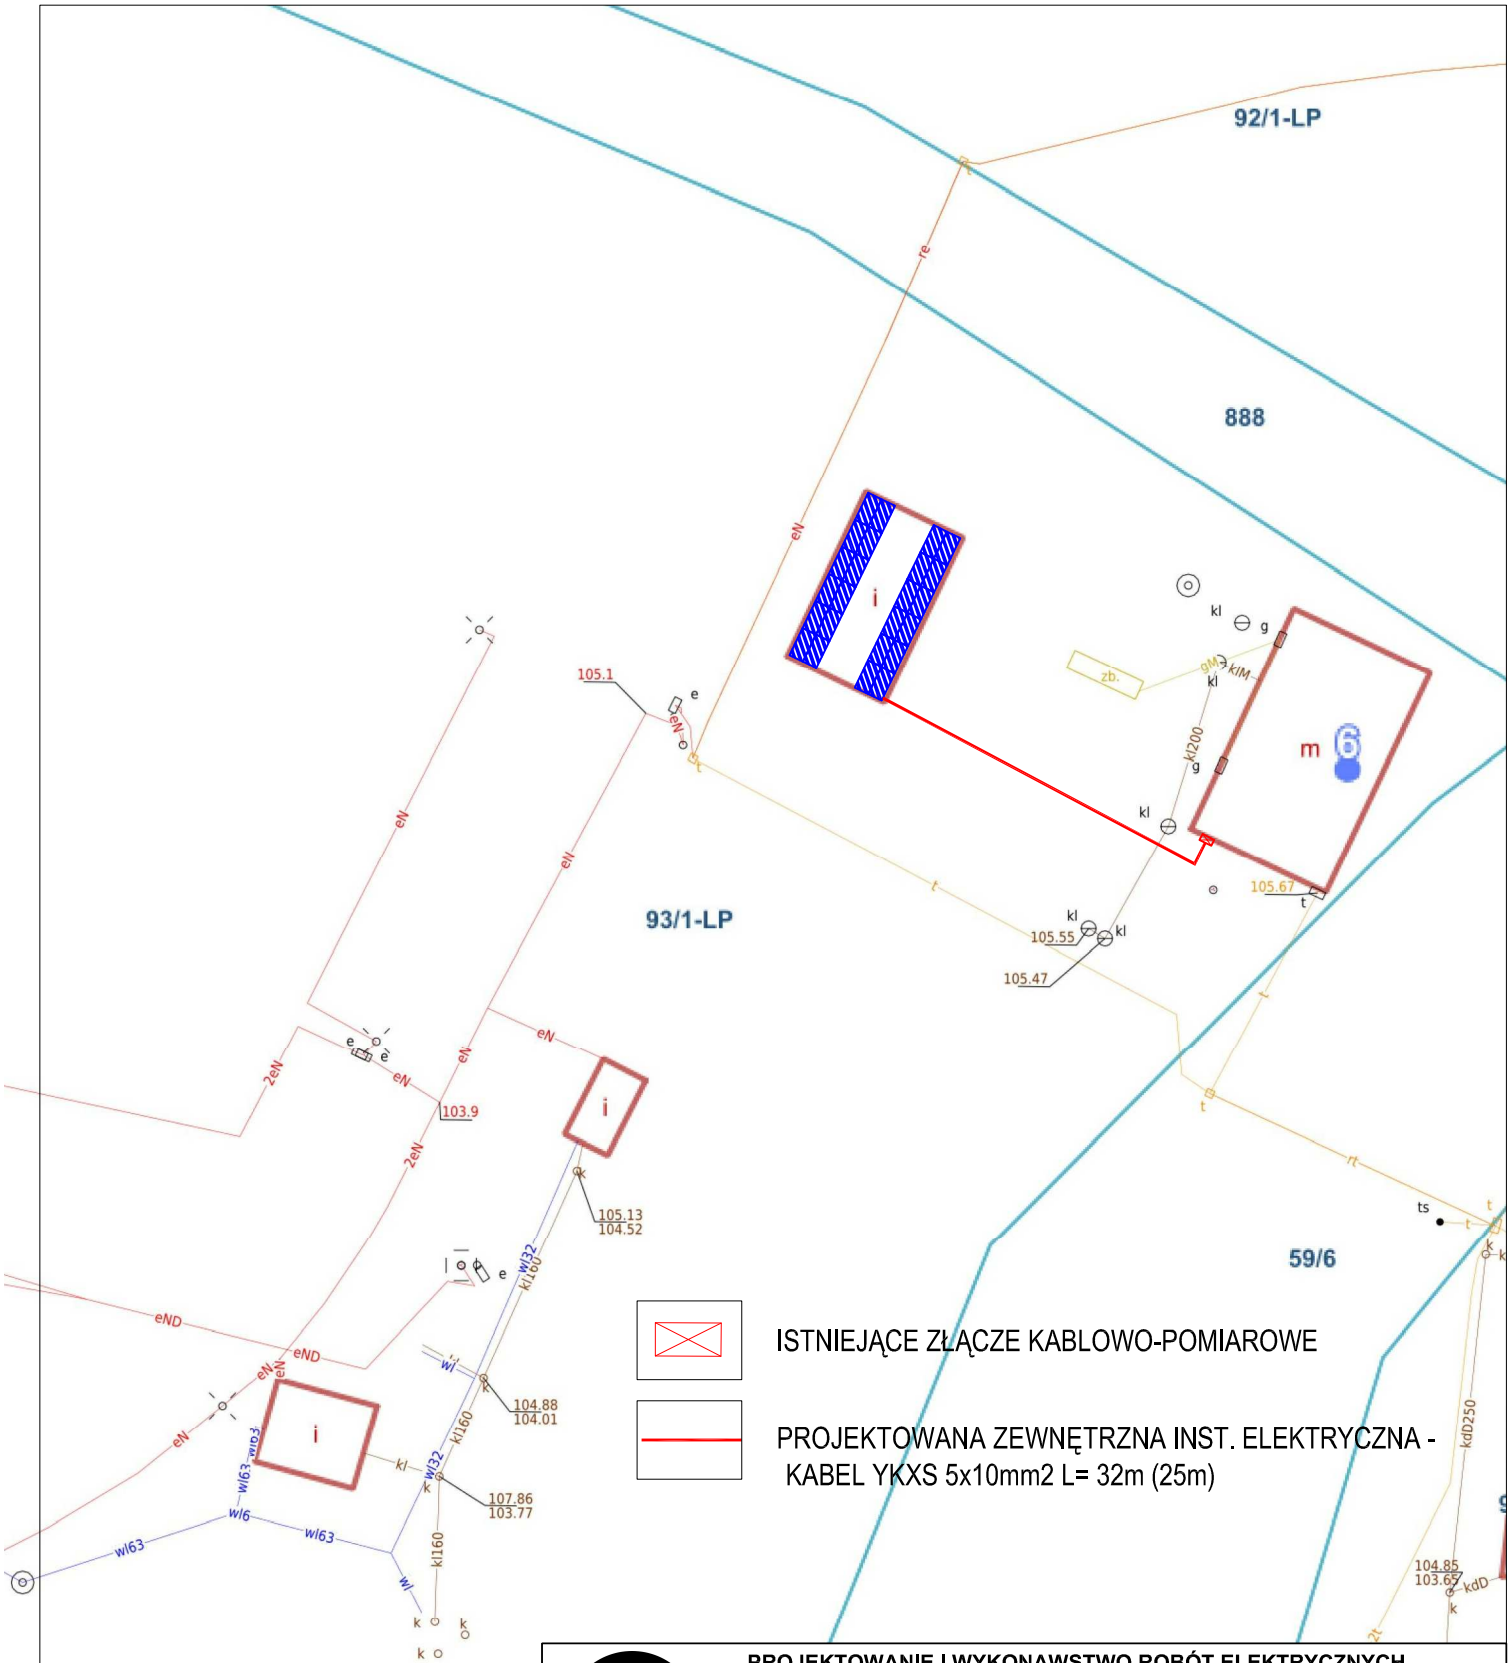

PROJEKTOWANIE I WYKONAWSTWO ROBÓT ELEKTRYCZNYCH I TELETECHNICZNYCH mgr inż Rafał Kobierowski
ul. Dworcowa 25/6
89-600 CHOJNICE
tel. 791-501-035
e-mail: rafalkobierowski@o2.pl

Tytuł opracowania: Budowa instalacji fotowoltaicznej na dachu budynku Nadleśnictwa o mocy 12 kWp.	Inwestor: Nadleśnictwo Woziwoda, Woziwoda 3, 89-504 Legbąd
Tytuł rysunku: E-01 *PLAN ZAGOSPODAROWANIA TERENU*	Adres: Powiat: *Tucholski* Gmina: *Tuchola* obręb: Klocek, Woziwoda dz. nr.: 93/1-LP
Projektant: mgr inż. Rafał Kobierowski, upr. bud. do proj. i kier. robotami bud. budowlanymi bez ograniczeń w spec. instalacyjnej w zakresie sieci instalacji i urządzeń elektrycznych i elektroenergetycznych, nr ewid. upr. POM/0181/PWBE/19	Podpis:
Data: 02.11.2022 r.	Skala: 1:500