
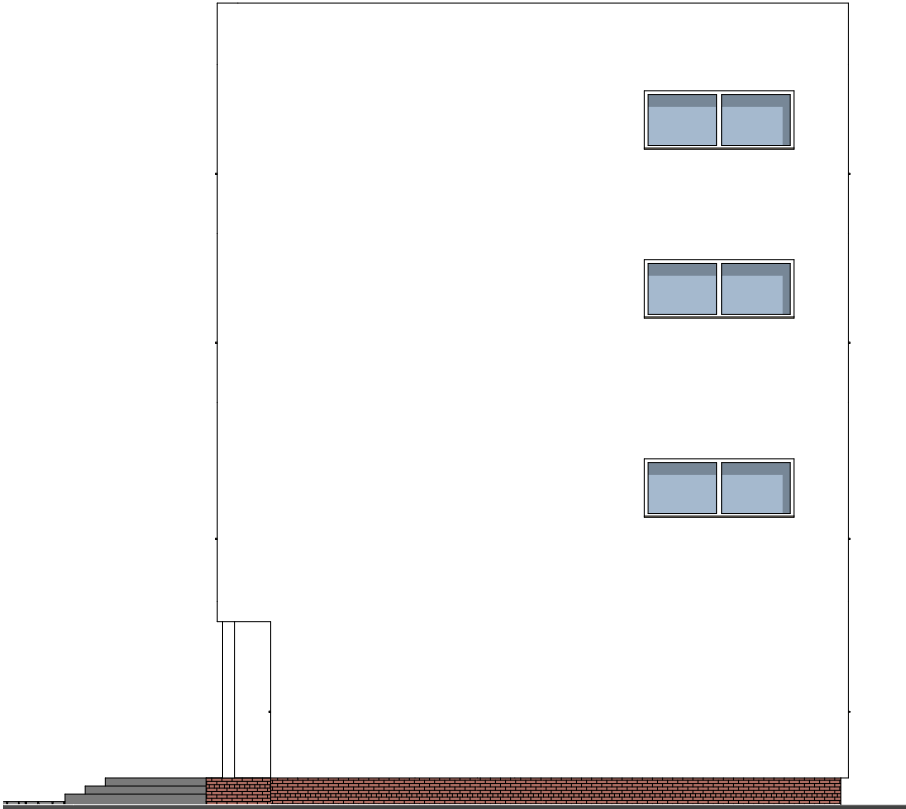
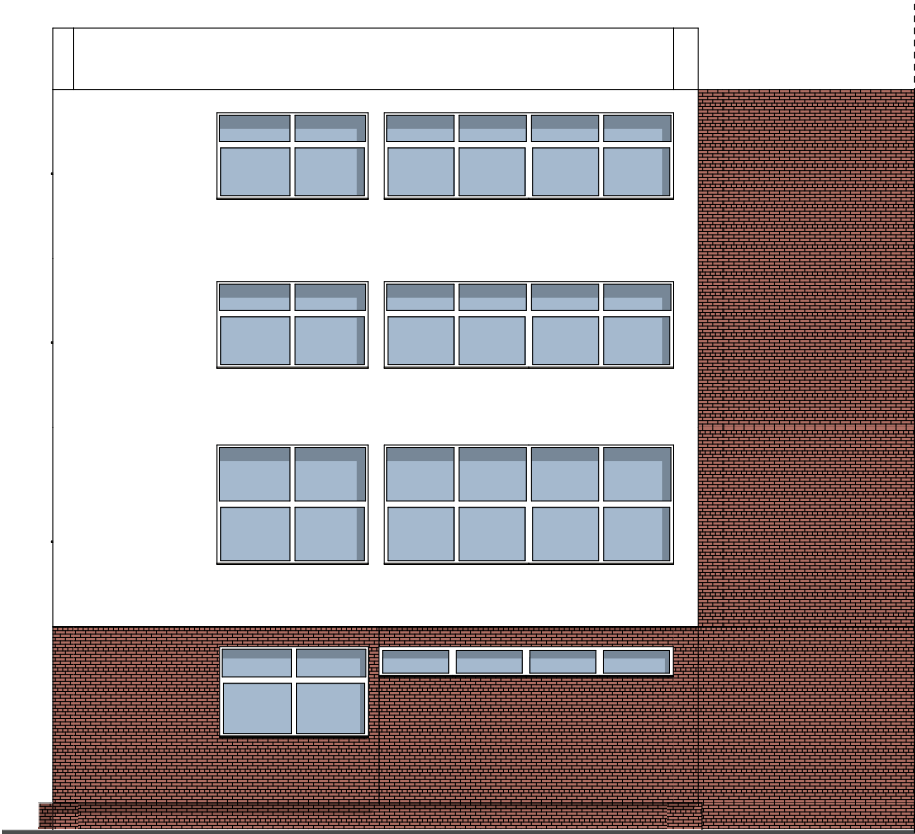


ELEWACJA BOCZNA 2

ELEWACJA TYLNA


ELEWACJA BOCZNA 1

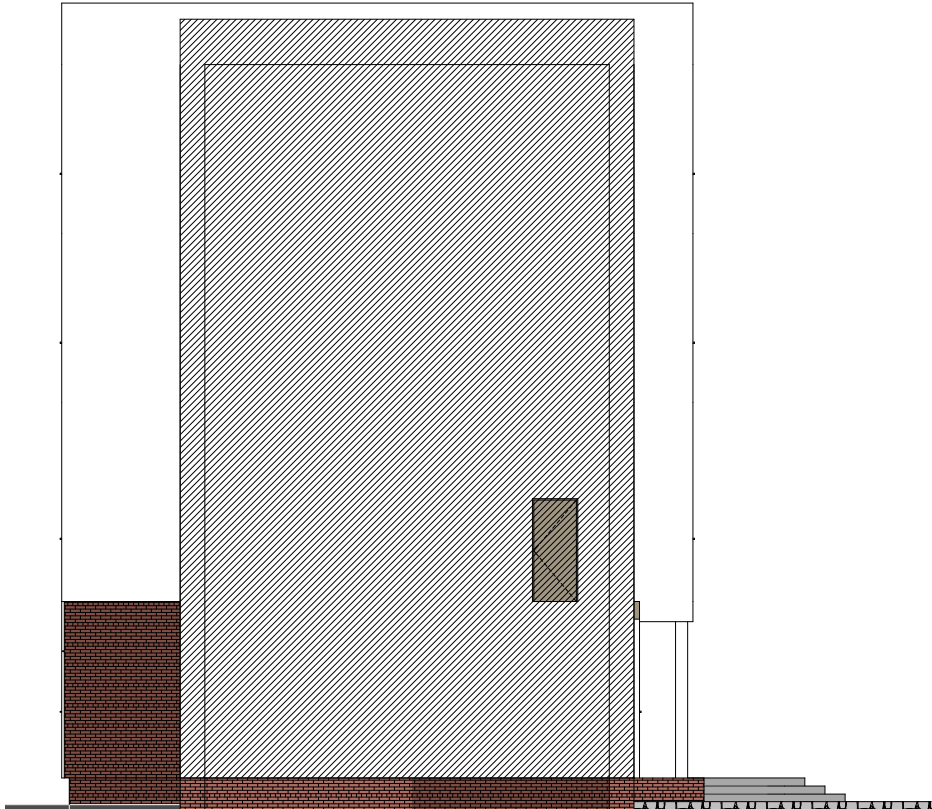

ELEWACJA FRONTOWA - UL. BYTOMSKA



UWAGA
1) Wszystkie prace wykonać zgodnie ze sztuką budowlaną oraz obowiązującymi normami.
2) W razie wystąpienia problemów nie objętych opracowaniem, należy skontaktować się z projektantem.
3) Rzut należy rozpatrywać łącznie z przekrojem, szczegółem oraz opisem.
4) Przed przystąpieniem do robót budowlanych należy sprawdzić wymiary oraz ilości na miejscu budowy.

<div>PRACOWNIA PROJEKTOWA</div> <div></div> <div>ARCHIDOM</div> <div>Bernard Łopacz</div> <div>ul. Środkowa 5, 47-400 Racibórz</div>		PROJEKT ARCHITEKTONICZNO - BUDOWLANY		
		Tytuł rysunku: ELEWACJE - inwentaryzacja		
		Tytuł projektu: PRZEBUDOWA BUDYNKU URZĘDU STANU CYWILNEGO W PIEKARACH ŚLĄSKICH WRAZ Z DOSTOSOWANIEM DO PRZEPISÓW PRZECIWOŻAROWYCH, PRZEBUDOWĄ WEJŚCIA GŁÓWNEGO ORAZ BUDOWĄ POCHYLNI DLA OSÓB NIEPEŁNOSPRAWNYCH		
		Lokalizacja: URZĄD STANU CYWILNEGO, dz. nr 254/45 ul. Bytomska 84 41-940 Piekary Śląskie		
		Inwestor: GMINA PIEKARY ŚLĄSKIE ul. Bytomska 84 41-940 Piekary Śląskie		
		Opracownie: inż. arch. Kamila Trzos	Format: A3	Nr rys: 14
Projektant mgr inż. arch. Piotr Bykowski sprawdzający: Nr OKK/UpB/07/04		Projektant: mgr inż. arch. Bernard Łopacz Nr 171/91/OP		
Data: sierpień 2021		Skala: 1:150		Nr str.: