


PRZEKRÓJ B-B - pochylnia

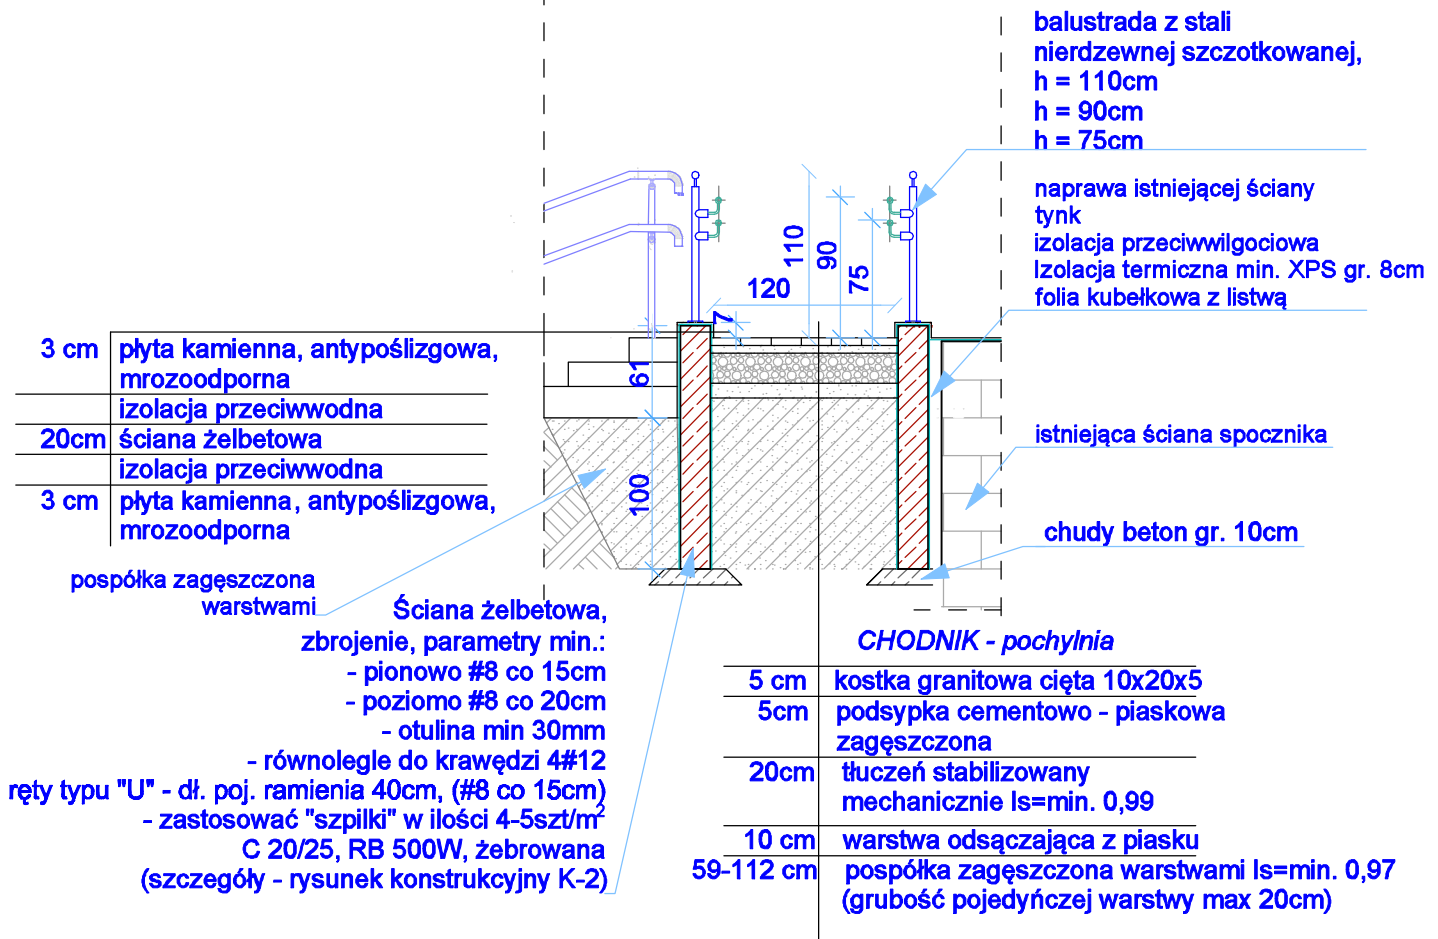

PROJEKT TECHNICZNY - dostosowanie dla osób niepełnosprawnych – część 1: ROBOTY ZEWNĘTRZNE



PRACOWNIA PROJEKTOWA

ARCHIDOM

Bernard Łopacz

ul. Środkowa 5, 47-400 Racibórz

Tytuł rysunku: **DETAL POCHYLNI - przekrój B-B**

Tytuł projektu: **PRZEBUDOWA BUDYNKU URZĘDU STANU CYWILNEGO W PIEKARACH ŚLĄSKICH WRAZ Z DOSTOSOWANIEM DO PRZEPISÓW PRZECIWOŻAROWYCH, PRZEBUDOWĄ WEJŚCIA GŁÓWNEGO ORAZ BUDOWĄ POCHYLNI DLA OSÓB NIEPEŁNOSPRAWNYCH**

Lokalizacja: **URZĄD STANU CYWILNEGO, dz. nr 254/45**
ul. Bytomska 84
41-940 Piekary Śląskie

Inwestor: **GMINA PIEKARY ŚLĄSKIE**
ul. Bytomska 84
41-940 Piekary Śląskie

Opracownie: inż. arch. Kamila Trzos

Format: A3

Nr rys: **D 3**

Data: luty 2022

Skala: **1:50**

Nr str.: