


VZOROVY PRIECNY REZ M= 1:50

kategória MO 10/50

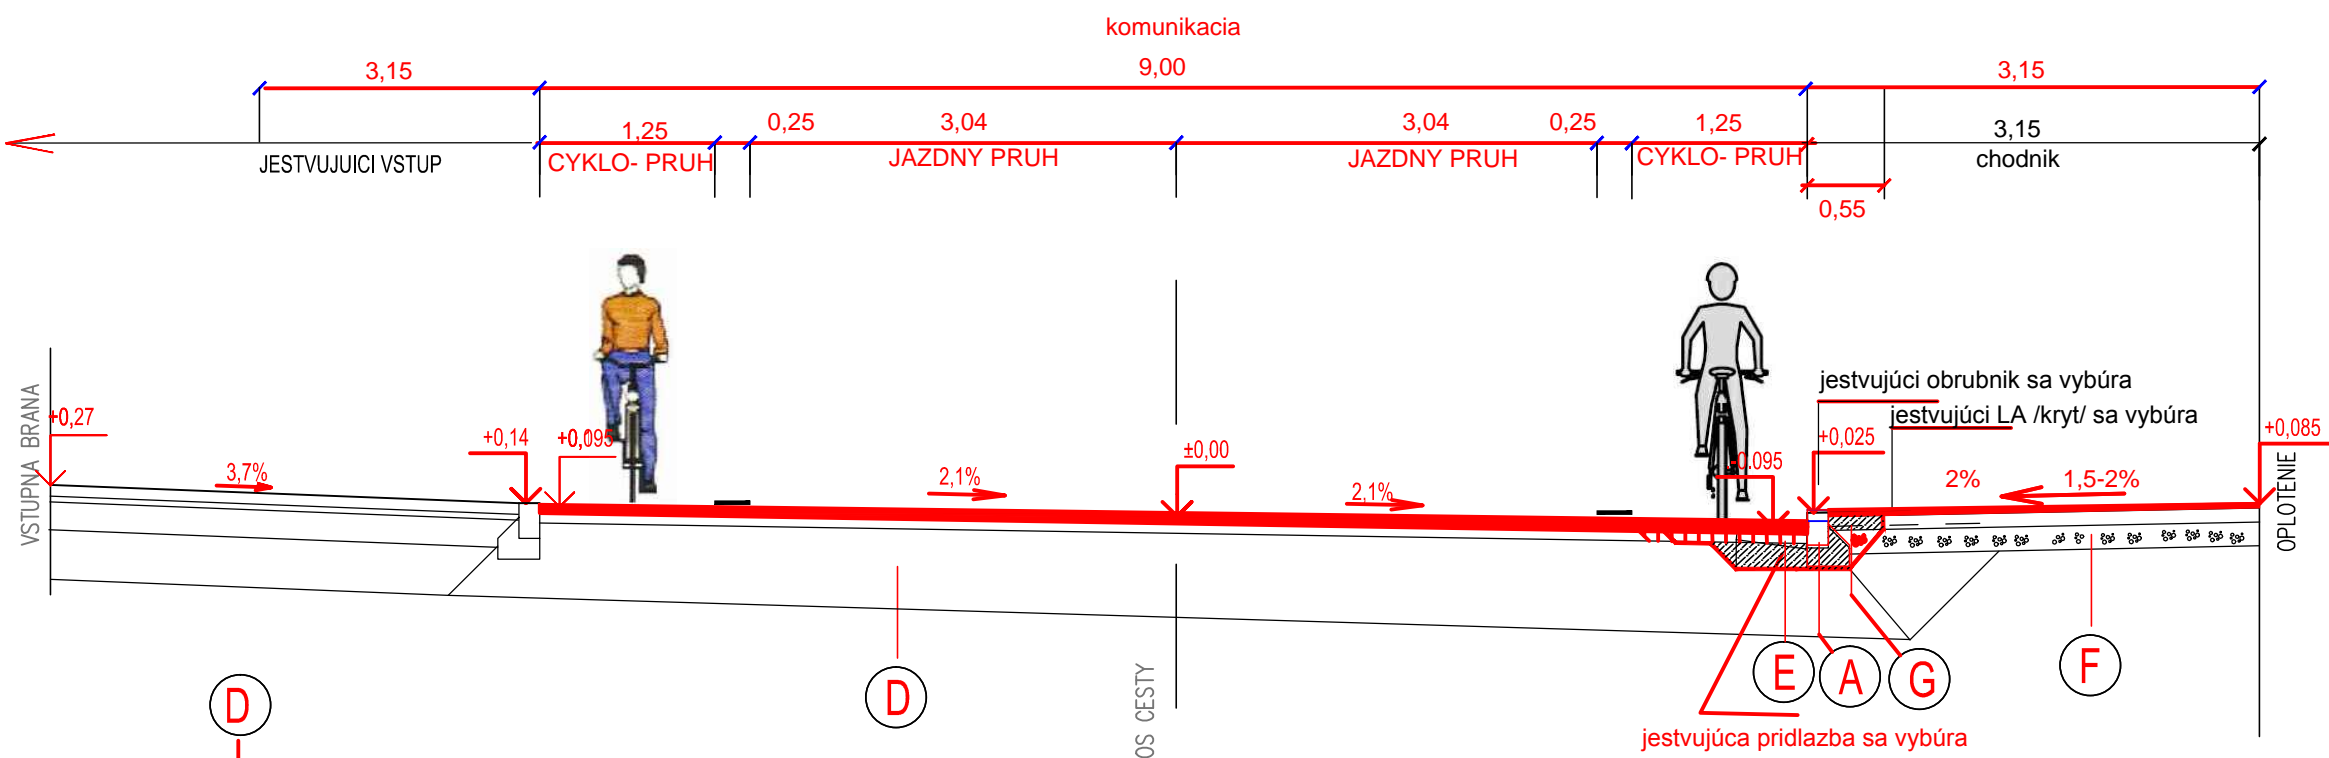

- D**
- AC 11 O;PMB 45/80-55;I;STN EN 13108-1
 - SPOJOVACI POSTREK 0,5 kg/m²
 - JESTVUJUICI PODKLAD
 - HR.50-80 mm
- F**
- AC 11 O;PMB 45/80-55;I;STN EN 13108-1
 - JESTVUJUICI LA SA VYBURA
 - JESTVUJUICA KONŠTRUKCIA CHODNIKA
 - HR.40 mm
 - HR.30 mm
- G**
- JESTVUJUICI LA SA VYBURA
 - AC 11 O;PMB 45/80-55;I;STN EN 13108-1
 - CESTNY BETON C25/30
 - ŠTRKODRVA
 - HR.30 mm
 - HR.40 mm
 - HR.120 mm
 - HR.150 mm
- E**
- AC 11 O;PMB 45/80-55;I;STN EN 13108-1
 - SPOJOVACI POSTREK 0,5 kg/m²
 - AC 22 L; CA 35/50-75;STN EN 13108-1
 - SPOJOVACI POSTREK 0,5 kg/m²
 - CESTNY BETON
 - JESTVUJUICI PODKLAD
 - HR.50-80 mm
 - HR.70 mm
 - HR.180 mm

POZNAMKA:

A E **VD.VYKR.č.6**

VYSKOVY SYSTEM: BPV
SURADNICOVY SYSTEM: JTSK

| | | |
|-------------------------|----------------|-------------|
| Zodp. projektant | Vypracoval | HIP |
| Ing.Plochan | Ing.Plochan | Ing.Plochan |
| Miesto: Trenčín | Datum: 12/2016 | Σ Formátov: |
| Investor: Mesto Trenčín | | |
| Stavba: | | |

Cyklotrasy Brnianská ul. I.etapa

Nazov: VZOROVY PRIECNY REZ PFE



| | |
|---------------------------------|----------------|
| Liptovská4 911 08 Trenčín SK | |
| Stupen dok. | DUR-DSP |
| Z.c. | |
| Mierka: 1 : 50 | Por. č.v. 7 |