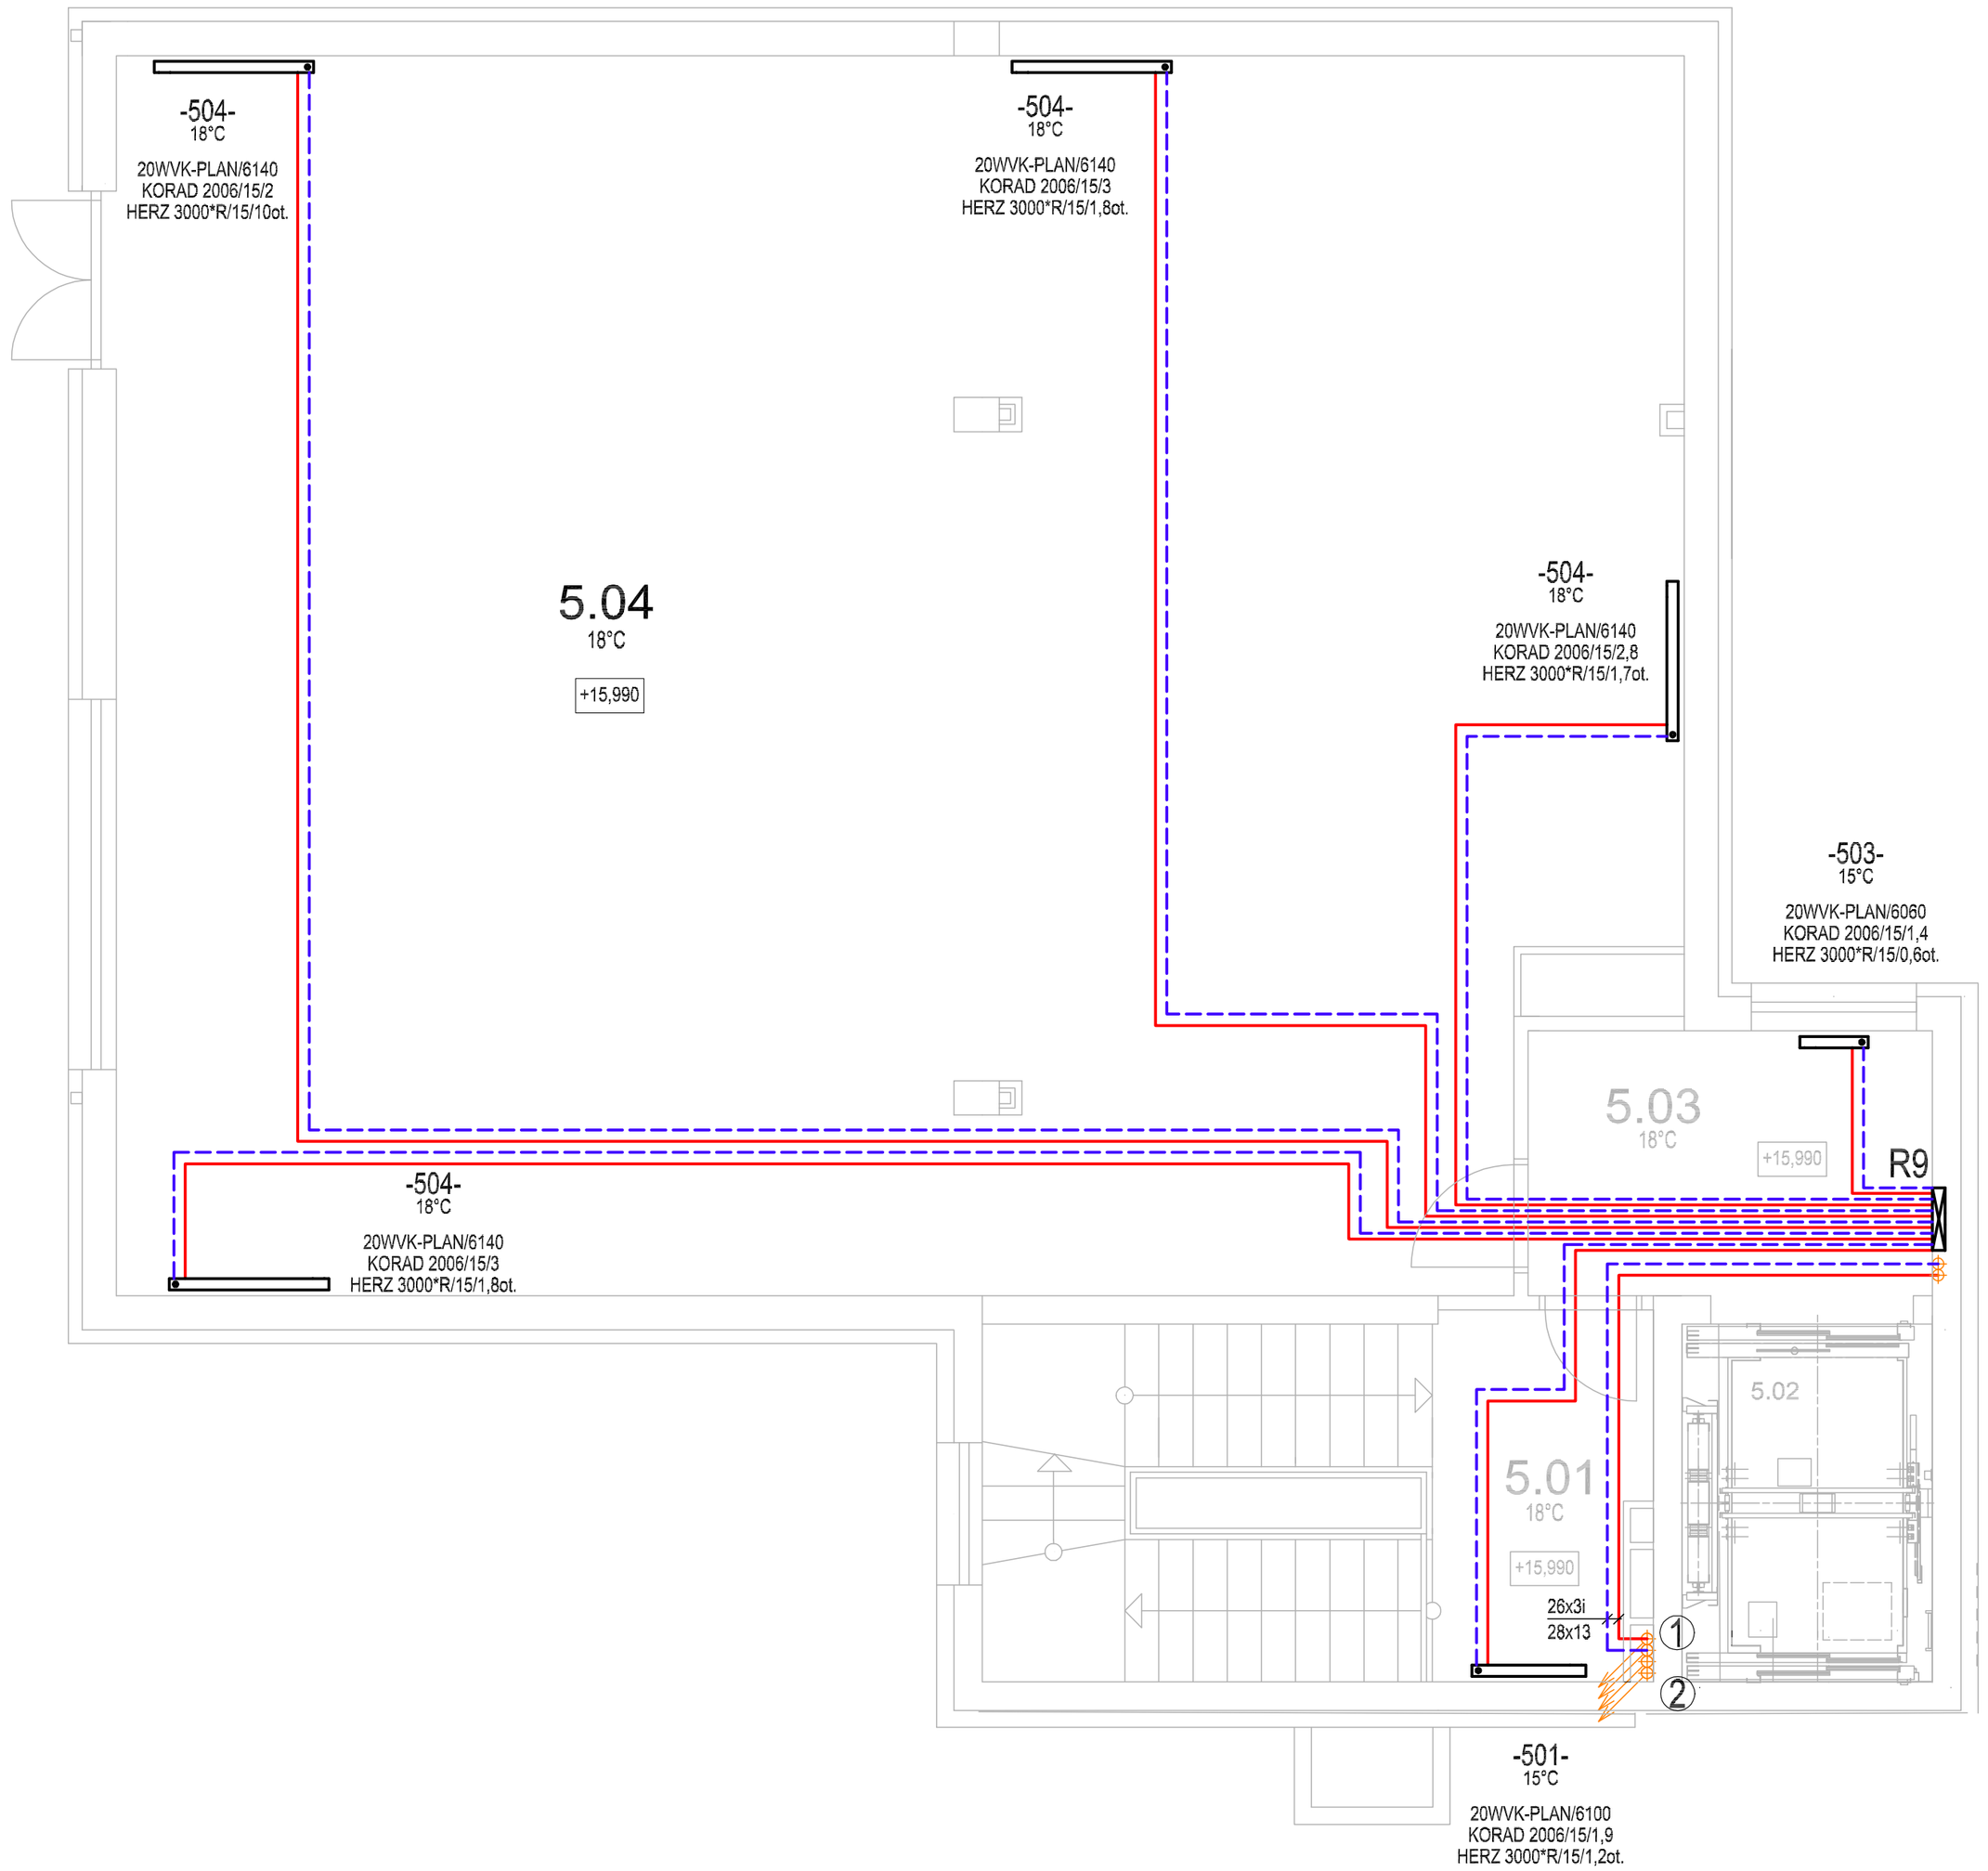

LEGENDA MIESTNOSTÍ

Č.M.	ÚČEL MIESTNOSTI	PLOCHA (m2)	OZN. PODLAHY	ÚPRAVA POVRCHOV			POZNÁMKA
				PODLAHA	STENA	STROP	
5.01	SCHODISKO, CHODBA	18,37	P1,P8	KD	VC	SP	KS
5.02	VÝŤAH	6,90	P2				
5.03	CHODBA	8,25	P8	KD	VC	SP	KS
5.04	STROJOVŇA VZDUCHOTECHNIKY	144,78	P12	KD	VC	SP	KS

LEGENDA VYKUROVANIA:

- DOSKOVÉ VYKUROVACIE TELESO KORAD H PRE PRIESTORY SO ZVÝŠENOU POŽIADAVKOU NA HYGIENU:
  20WVK/6100 - 20 - 2 DOSKY, ŽIADNY KONVEKTOR
  WVK - VENTIL KOMPAKT - HYGIENICKÉ PRE NEMOCNICE, PRIPOJENIE ODSPODU
  6100 - VÝŠKA 600mm, DĹŽKA 1000mm
- HERZ 3000 - PRIPÁJACIA ARMATÚRA PRE TELSÁ TYPU VK (ROHOVÁ)
- ROZDEĽOVAČ RADIÁTOROVÉHO VYKUROVANIA
- PRÍVODNÉ POTRUBIE
- SPÄTNÉ POTRUBIE
- STUPAČKA
- 26x3i - DIMENZIA POTRUBIA (VONKAJŠÍ PRIEMER x HRÚBKA STENY) i - IZOLOVANÝ
  28x13 - DIMENZIA IZOLÁCIE (VNÚTORNÝ PRIEMER x HRÚBKA STENY)
- ① - STUPAČKA RADIÁTOROVÉHO VYKUROVANIA
- ② - STUPAČKA PRE OHREV VZT VZDUCHU

POZNÁMKA:

POTRUBNÝ ROZVOD JE VEDENÝ V PODLAHE A TEPELNE IZOLOVANÝ POLYETYLÉNOVOU IZOLÁCIOU.
VYKUROVACIE TELESÁ SÚ PRIPOJENÉ ZO STENY DO ROHOVEJ ARMATÚRY HERZ 3000!!!!
JE POTREBNÉ VYSEKAŤ DRÁŽKU DO STENY PRE POTRUBNÉ VEDENIE!!!
V KAŽDEJ SKRINKE RADIÁTOROVÉHO VYKUROVANIA SÚ UZATVÁRACIE ARMATÚRY A REGULÁTORY OBJEMOVÉHO PRIETOKU, HERZ STROMAX GM 2013 DN 15 kv=1,0m3/h.
POTRUBNÝ ROZVOD OD ROZDEĽOVAČA K VYKUROVACÍM TELESÁM JE Z PLASTHLINÍKOVEJ RÚRKY 16x2 IZOLOVANEJ POLYETYLÉNOVOU IZOLÁCIU S OCHRANNOU FÓLIOU. IZOLÁCIA JE SPOLU S DODÁVKOU RÚRKY OD FIRMY HERZ. HRÚBKA STENY IZOLÁCIE JE 6mm.

VYKUROVACIE TELESO

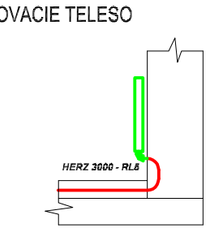

ROZDEĽOVAČ

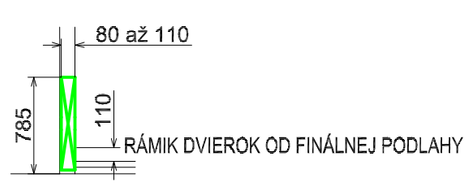

POD NOŽIČKY VYPODLOŽIŤ 30mm

PROJEKTAS, s.r.o. Thurzova 16, 036 01 Martin E-mail: albertstransky@gmail.com Projektovanie a inžinierska činnosť: vodovody, kanalizácie, plynovody, vykurovanie, zdravotechnika, vnútorné plynovody	HIP - AUTOR PROJEKTU: Ing. arch. Tibor Gombarček Ing. arch. Ivan Trylč	VYPRACOVAL:	DÁTUM: 08/2018	FORMÁT: 6 x A4
	ZODP. PROJEKTANT: Ing. Albert Stránsky	KRESLIL: Ing. Ivana MAŽÁRIOVÁ	STUPEŇ PD: RP	
	PROJEKT: UNM - Dostavba 6. pavilónu - II. etapa VYKUROVANIE			
	MIESTO STAVBY: Martin, areál UNM			
	INVESTOR: Univerzitná nemocnica Martin, Kollárova 2, MT		ČÍS. ZÁK:	MIERKA: 1:50
	VÝKRES: PÔDORYS 5.NP - ROZVODY K TELESÁM		DXF NAME UK JIS 4.NP.dwg	ČÍSLO VÝKR: 4