POTRUBNÝ ROZVOD CHLADENIA (RIEŠI PROFESIA VZT)

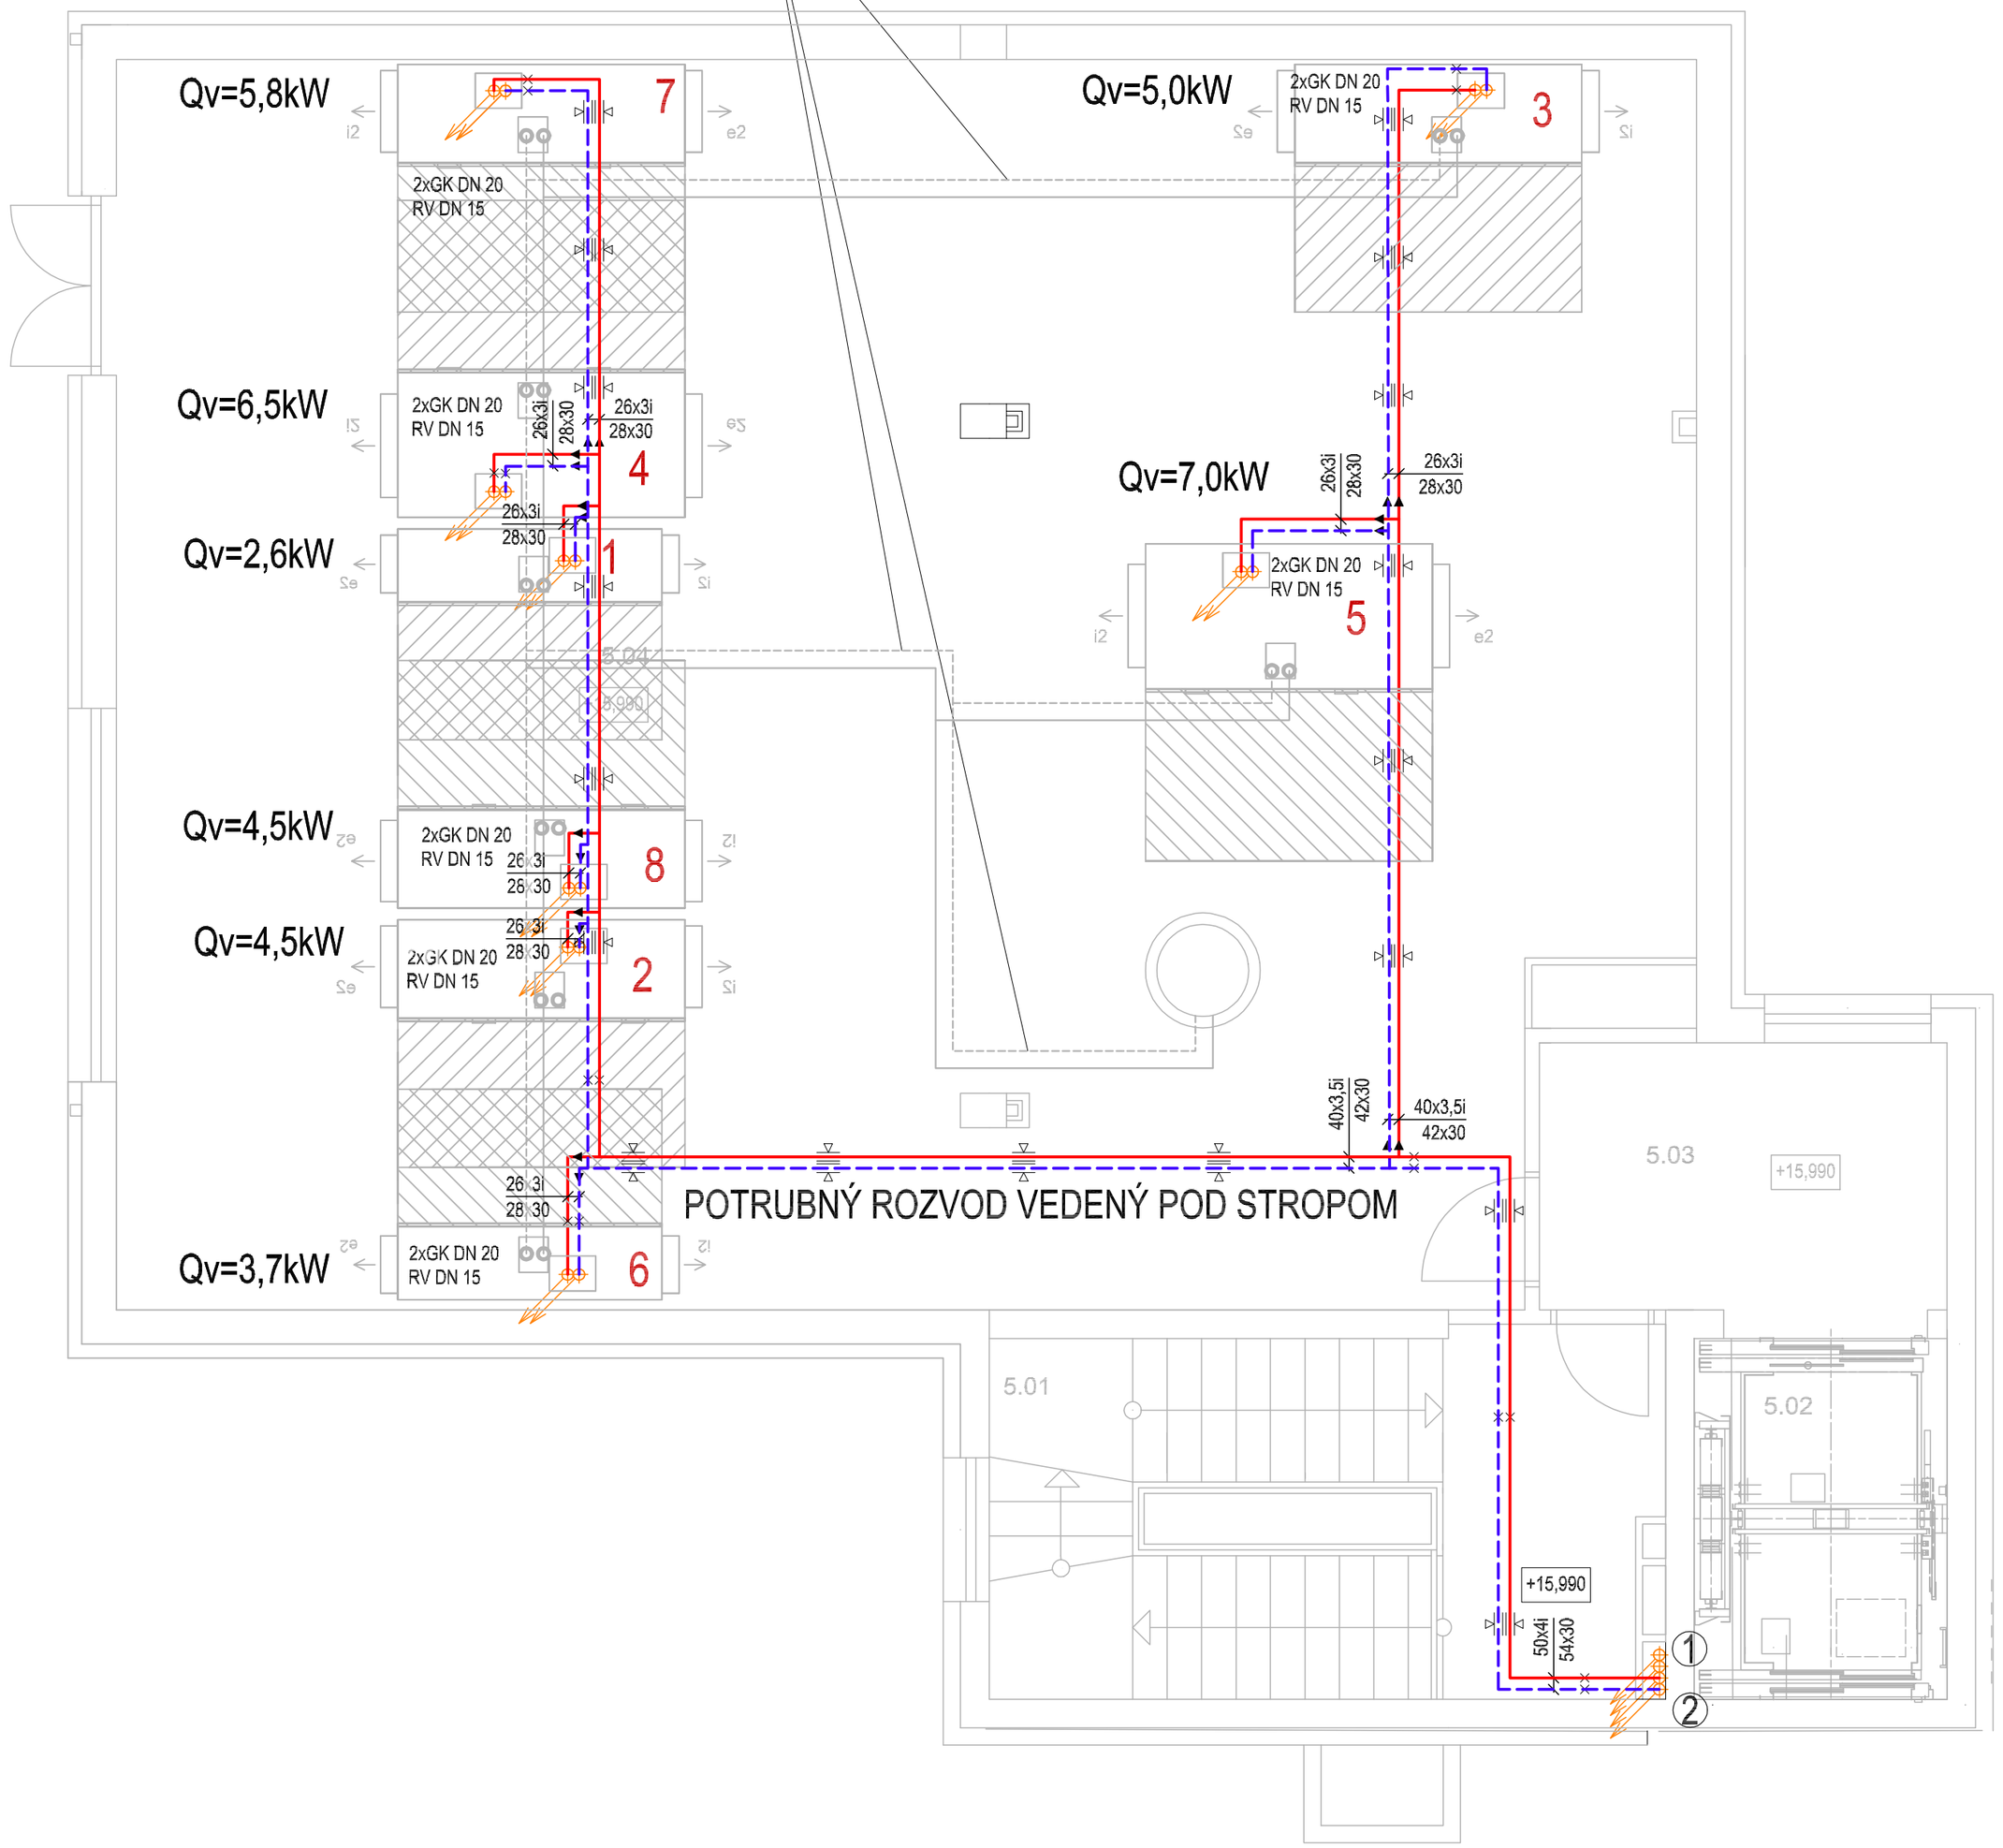

LEGENDA MIESTNOSTÍ

Č.M.	ÚČEL MIESTNOSTI	PLOCHA (m2)	OZN. PODLAHY	ÚPRAVA POVRCHOV			POZNÁMKA
				PODLAHA	STENA	STROP	
5.01	SCHODISKO, CHODBA	18,37	P1,P8	KD	VC	SP	KS
5.02	VÝŤAH	6,90	P2				
5.03	CHODBA	8,25	P8	KD	VC	SP	KS
5.04	STROJOVŇA VZDUCHOTECHNIKY	144,78	P12	KD	VC	SP	KS

LEGENDA VYKUROVANIA:

- PRÍVODNÉ POTRUBIE
- SPÄTNÉ POTRUBIE
- STUPAČKA
- PEVNÝ BOD ULOŽENIA
- POSUVNÝ (KLZNÝ) BOD ULOŽENIA
- 40x3,5i - DIMENZIA POTRUBIA (VONKAJŠÍ PRIEMER x HRÚBKA STENY) i - IZOLOVANÝ
- 42x30 - DIMENZIA IZOLÁCIE (VNÚTORNÝ PRIEMER x HRÚBKA STENY)
- ① - STUPAČKA RADIÁTOROVÉHO VYKUROVANIA
- ② - STUPAČKA PRE OHREV VZT VZDUCHU

-GK 20 - GUĽOVÝ KOHÚT DN 20
-RV 15 - REGULAČNÝ VENTIL OBJEMOVÉHO PRIETOKU HERZ STROMAX GM 2013 DN 15 kv=1m3/h (NA PRÍVODE)

POZNÁMKA:

-REGULAČNÝ UZOL JE DODÁVKOU TECHNOLÓGIE VZT.
-DODÁVKOU ÚK SÚ UZATVÁRACIE ARMATÚRY A REGULÁTOR OBJEMOVÉHO PRIETOKU NA SPÄTNOM POTRUBÍ.
-VZT JEDNOTKY BUDÚ DOPOJENÉ POMOCOU PRUŽNÝCH HADÍC S NEREZOVÝM PANCIEROVANÍM.
-POTRUBNÝ ROZVOD K VZT JEDNOTKÁM JE VEDENÝ POD STROPOM A JE POTREBNÁ KOORDINÁCIA S POTRUBÍM CHLADENIA!!!
-POTRUBNÝ ROZVOD JE Z PLASTHLINÍKOVÝCH RÚROK TEPELNE IZOLOVANÝCH POLYETYLÉNOVOU IZOLÁCIOU napr. TUBOLIT DG S HRÚBKOU STENY 30mm.
-TEPELNÁ IZOLÁCIA BUDE POVRCHOVO UPRAVENÁ BIELOU PVC FÓLIOU EKAFOL ISOGENOPAK
VZDIALENOSŤ ZÁVESOV - VONKAJŠÍ PRIEMER RÚRKY: 50.....1800mm
40.....1700mm
26.....1200mm

PROJEKTAS, s.r.o.
Thurzova 16, 036 01 Martin
E-mail: albertstransky@gmail.com
Projektovanie a inžinierska činnosť: vodovody, kanalizácie, plynovody, vykurovanie, zdravotechnika, vnútorné plynovody

HIP - AUTOR PROJEKTU: Ing. arch. Tibor Gombarček, Ing. arch. Ivan Trylč	VYPRACOVAL:	DÁTUM: 08/2018	FORMÁT: 6 x A4
ZODP. PROJEKTANT: Ing. Albert Stránsky	KRESLIL: Ing. Ivana MAŽÁRIOVÁ	STUPEŇ PD: RP	
PROJEKT: UNM - Dostavba 6. pavilónu - II. etapa VYKUROVANIE			
MIESTO STAVBY: Martin, areál UNM			
INVESTOR: Univerzitná nemocnica Martin, Kollárova 2, MT		ČÍS. ZÁK:	MIERKA: 1:50
VÝKRES: PÔDORYS 5.NP - ROZVODY K VZT		DXF NAME: UK JIS 4.NP.dwg	ČÍSLO VÝK: 5