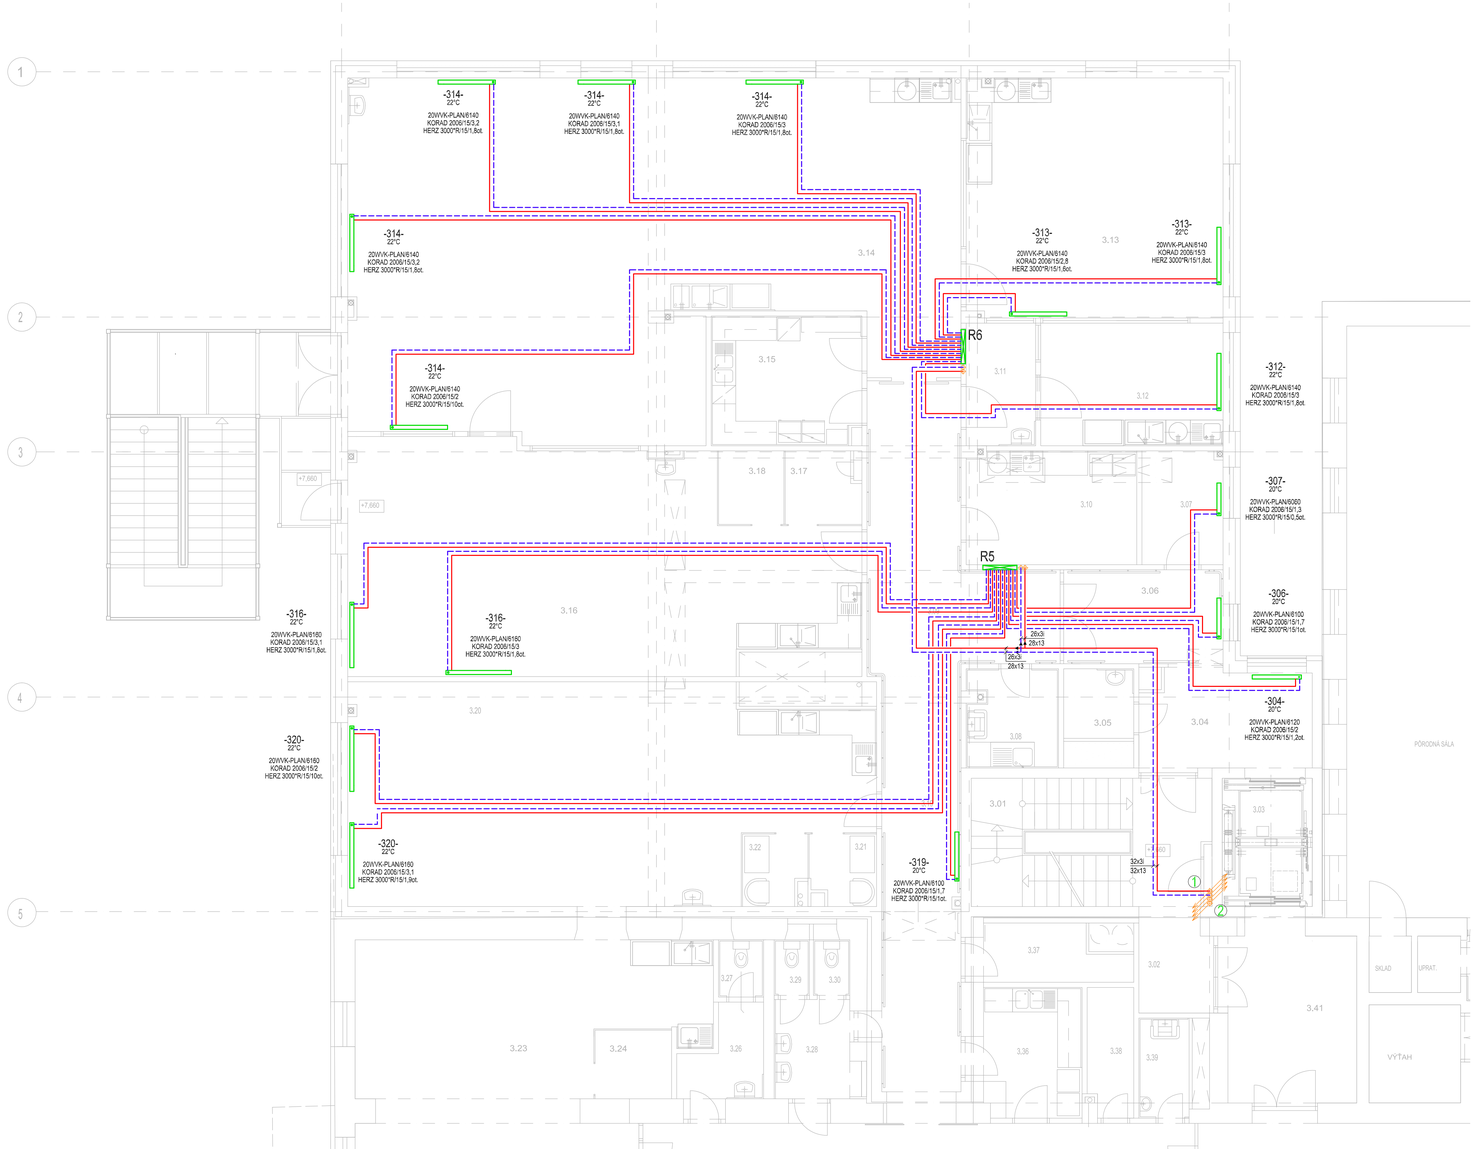

LEGENDA MIESTNOSTÍ

KLINIKA PERINATOLÓGIE A NOVORODENECKOV

Č.M.	ÚČEL MIESTNOSTI	PLOCHA (m2)
3.01	SCHODISKO CHODBA - zmiešaném v II. etape	16.08
3.02	CHODBA	3.54
3.03	VÝŤAH	6.90
3.04	CHODBA	9.71
3.05	FILTER ROZDIEVU	2.24
3.06	CHODBA	8.97
3.07	SKLAD HISTRICOV	5.48
3.08	ČISTIACA MIESTNOSŤ	5.34
3.09	CHODBA	22.9
3.10	PRÍPRAVOŇA INFÚZIÍ	11.54
3.11	FILTER	5.10
3.12	IZOLÁCIA	13.38
3.13	ANESTEZIOLOGICKO - RESUSCITAČNÉ ODDELENIE	36.82
3.14	ANESTEZIOLOGICKO - RESUSCITAČNÉ ODDELENIE	116.38
3.15	PLIEČKA KUCHYŇA	11.70
3.16	ANESTEZIOLOGICKO - RESUSCITAČNÉ ODDELENIE	8.71
3.17	KAŽDNÁ PRE MATKU S DIEŤAŤOM	2.88
3.18	KAŽDNÁ PRE MATKU S DIEŤAŤOM	2.88
3.19	CHODBA	19.84
3.20	SONOTRA INTENZÍVNEJ STAROSTLIVOSTI	10.78
3.21	KAŽDNÁ PRE MATKU S DIEŤAŤOM	2.81
3.22	KAŽDNÁ PRE MATKU S DIEŤAŤOM	2.75
3.23	SONOTRA INTENZÍVNEJ STAROSTLIVOSTI	86.97
3.24	KAŽDNÁ PRE MATKU S DIEŤAŤOM	3.14
3.25	CHODBA	32.40
3.26	PRESSERS S UMYVADLOM MC MUŽI	3.73
3.27	WC MUŽI	1.54
3.28	PRESSERS S UMYVADLOM MC ŽENY	4.50
3.29	WC ŽENY	1.77
3.30	WC ŽENY	1.21
3.31	AMBULANCIA	35.04
3.32	ROTOTERAPIA	17.49
3.33	OSOBNÁ MIESTNOSŤ	16.52
3.34	IZBA SESTIER	7.08
3.35	HLAVNÁ SESTRA	10.19
3.36	PLIEČKA KUCHYŇA	9.15
3.37	SKLAD	4.84
3.38	ARCHÍV	3.49
3.39	UPRATOVAČKA	4.12
3.40	POŽIARNE SCHODISKO	0.0
3.41	CHODBA	14.00

LEGENDA VYKUROVANIA:

- DOSKOVÉ VYKUROVACIE TELESO KORAD H PRE PRIESTORY SO ZVÝŠENOU POŽIADAVKOU NA HYGIENU:
  20WVK/6100 - 20 - 2 DOSKY, ŽIADNY KONVEKTOR
  WVK - VENTIL KOMPAKT - HYGIENICKÉ PRE NEMOCNICE, PRIPOJENIE ODSPODU
  6100 - VÝŠKA 600mm, DĹŽKA 1000mm
- R - HERZ 3000 - PRÍPAJACIA ARMATÚRA PRE TELSÁ TYPU VK (ROHOVÁ)
- ROZDEĽOVAČ RADIÁTOROVÉHO VYKUROVANIA
- PRÍVODNÉ POTRUBIE
- SPÄTNÉ POTRUBIE
- STUPAČKA
- 26x3 - DIMENZIA POTRUBIA (VONKAJŠÍ PRIEMER x HRÚBKA STENY) I - IZOLOVANÝ
- 28x13 - DIMENZIA IZOLÁCIE (VNÚTORNÝ PRIEMER x HRÚBKA STENY)
- ① - STUPAČKA RADIÁTOROVÉHO VYKUROVANIA
- ② - STUPAČKA PRE OHREV VZT VZDUCHU

POZNÁMKA:

UMIESTNENIE VYKUROVACÍCH TELIES JE S OHĽADOM NA ROZMIESTNENIE INTERIÉRU A TECHNOLÓGIU!!! ZMENU POLOHY VYKUROVACÍCH TELIES JE POTREBNÉ KONZULTOVAŤ S INVESTOROM!!!
POTRUBNÝ ROZVOD JE VEDENÝ V PODLAHE A TEPELNE IZOLOVANÝ POLYETYLÉNOVOU IZOLÁCIOU.
VYKUROVACIE TELESÁ SÚ PRIPOJENÉ ZO STENY DO ROHOVEJ ARMATÚRY HERZ 3000!!!
JE POTREBNÉ VYSEKAŤ DRÁŽKU DO STENY PRE POTRUBIE VEDENIE!!!
V KAŽDEJ SKRINKE RADIÁTOROVÉHO VYKUROVANIA SÚ UZATVÁRACIE ARMATÚRY A REGULÁTORY OBJEMOVÉHO PRIETOKU, HERZ STROMAX GM 2013.
POTRUBNÝ ROZVOD OD ROZDEĽOVAČA K VYKUROVACÍM TELESÁM JE Z PLASTHLINÍKOVEJ RÚRKY 16x2 IZOLOVANEJ POLYETYLÉNOVOU IZOLÁCIOU S OCHRANNOU FÓLIOU. IZOLÁCIA JE SPOLU S DODÁVKOU RÚROK OD FIRMY HERZ. HRÚBKA STENY IZOLÁCIE JE 6mm.

PROJEKTAS, s.r.o. Tomášikova 64, 831 01 Bratislava, e-mail: projektas@projektas.sk Projektové a inžinierske služby v oblasti: vodovody, kanalizácie, plynovody, vykurovanie, zdravotechnika, vnútorné plynovody	HIP - AUTOR PROJEKTU: Ing. arch. Tibor Szentbartek	VYPRACOVAL:	DÁTUM: 08/2018	FORMÁT: 10 x A4
	ZODP. PROJEKTANT: Ing. Albert Stránsky	KRESLIL: Ing. Ivana MAŽÁRIOVÁ	STUPEŇ PD: RP	
	PROJEKT: UNM - Dostavba 6. pavilónu - II. etapa VYKUROVANIE			
	MIESTO STAVBY: Martin, areál UNM			
	INVESTOR: Univerzitná nemocnica Martin, Kollárova 2, MT		ČÍS. ZÁK:	MIERKA: 1:50
	VÝKRES: PÔDORYS 3.NP		SÚBOR NÁZOV: UK JIS 4.NP.dwg	ČÍSLO VÝKR: 2