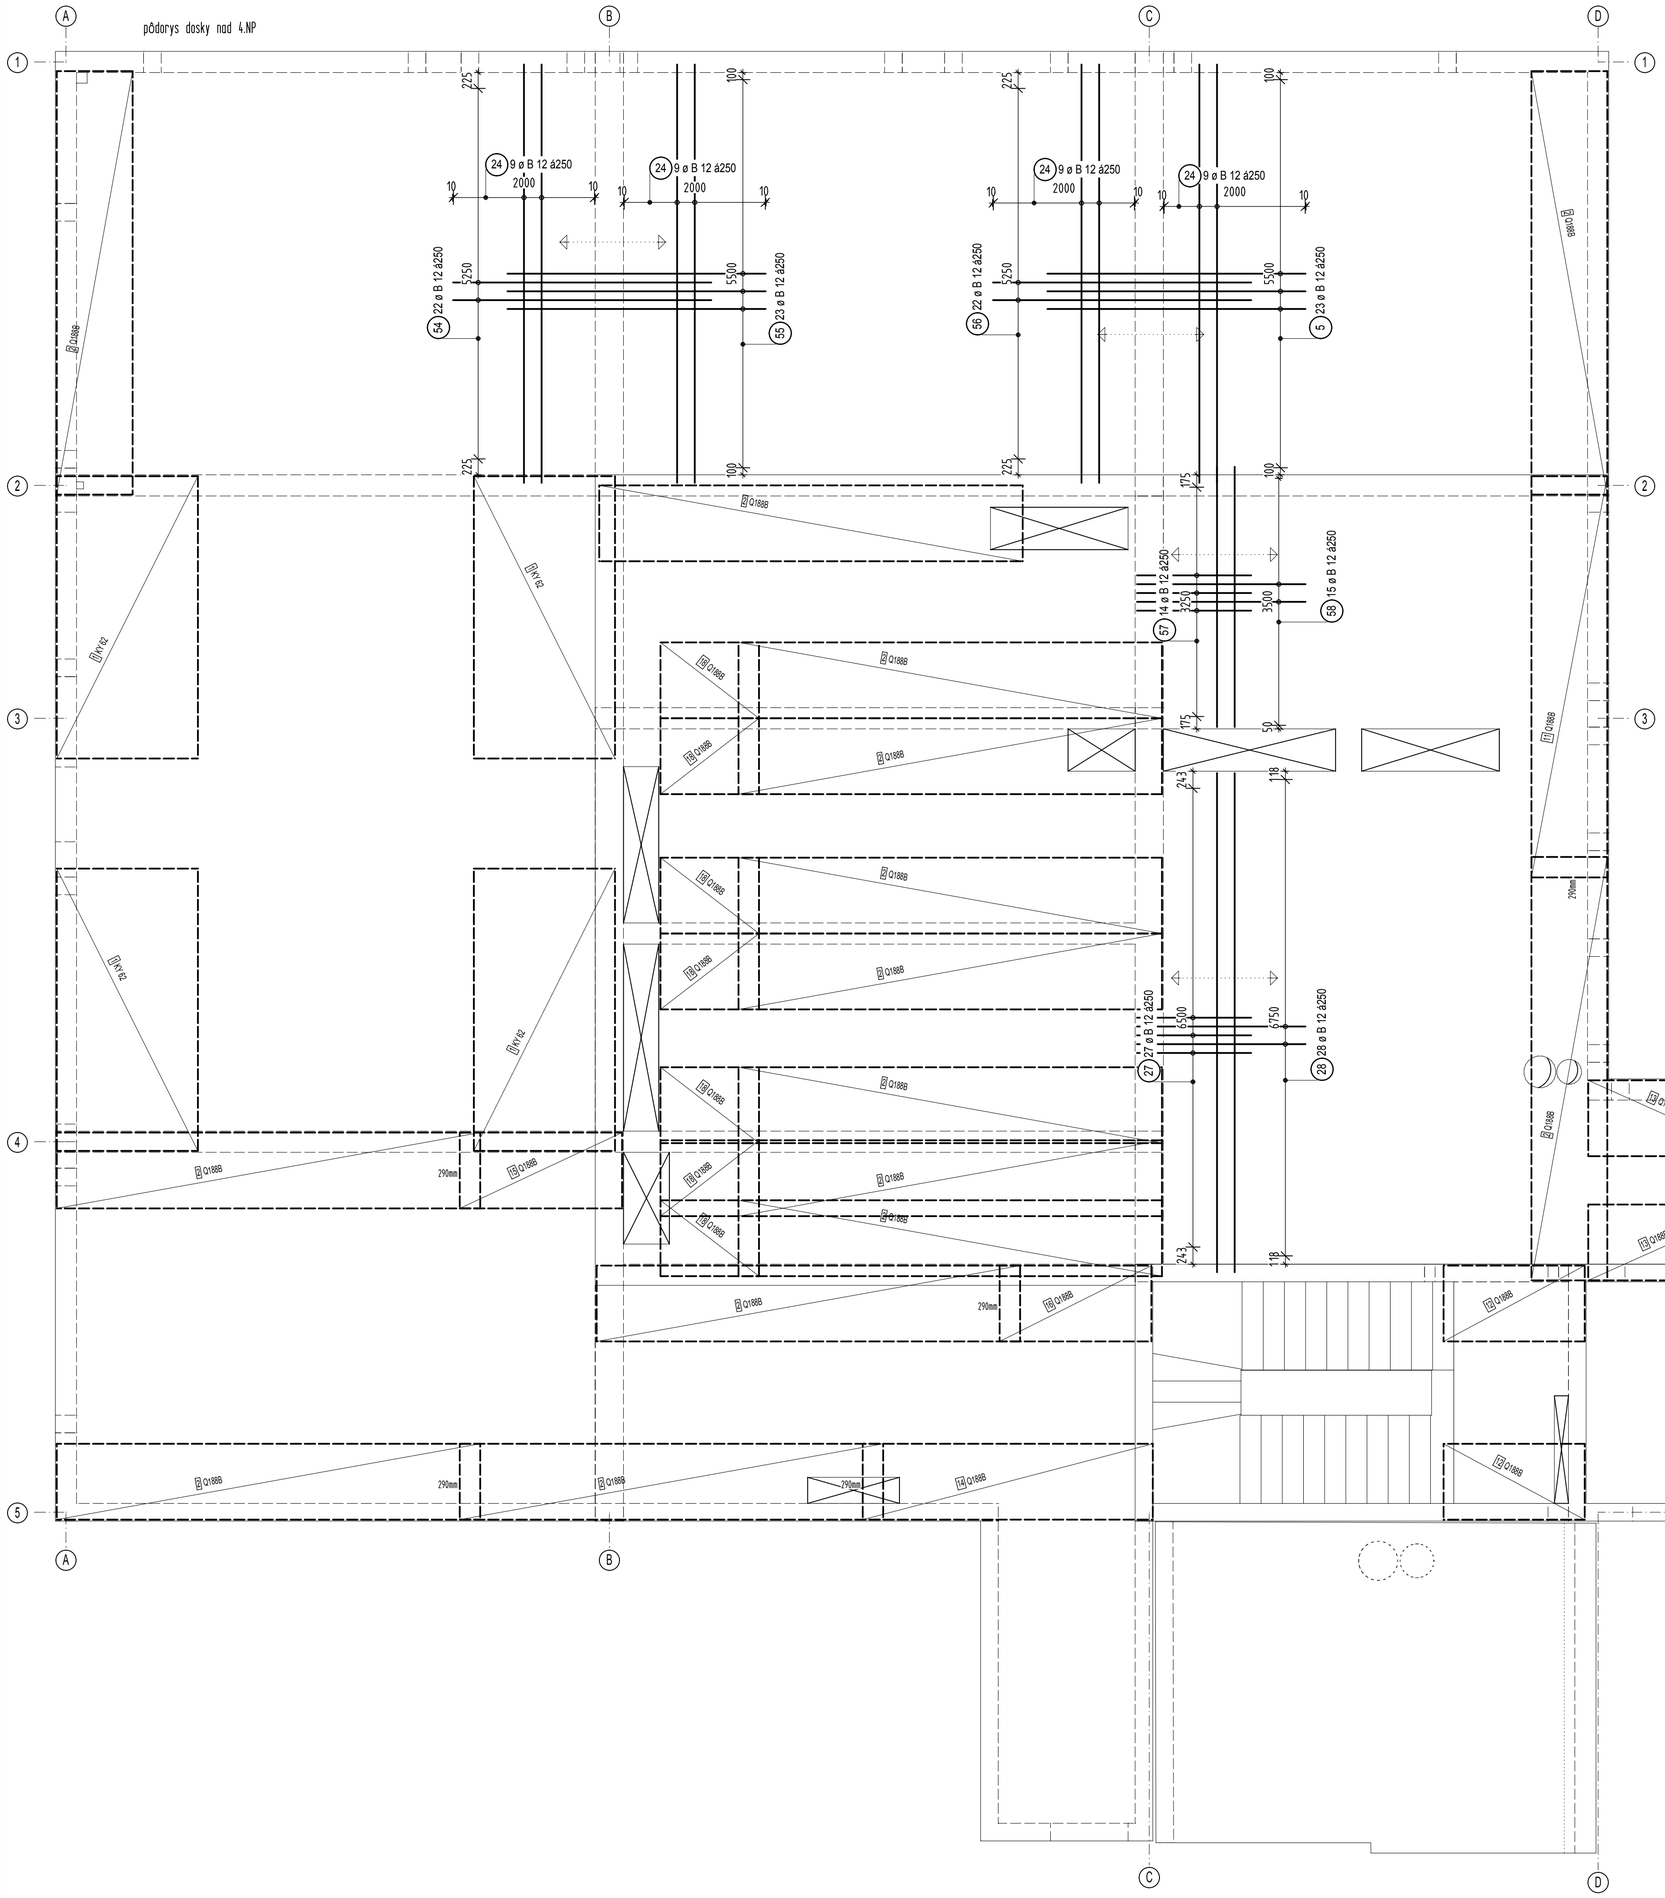

CELKOVÝ VÝŤAH ZVÁRANÝCH SIETÍ:

3	4* KY 62 D/Š=4000mm/2000mm
2	15* Q188B D/Š=6000mm/1075mm
11	1* Q188B D/Š=5685mm/1075mm
12	2* Q188B D/Š=2000mm/1075mm
13	2* Q188B D/Š=2400mm/1075mm
14	1* Q188B D/Š=4110mm/1075mm
15	1* Q188B D/Š=2300mm/1075mm
16	1* Q188B D/Š=2150mm/1075mm
18	7* Q188B D/Š=1400mm/1075mm

CELKOVÝ VÝŤAH PRÚTOVEJ VÝSTUŽE:

5	23 ø 12 L=3880mm
24	36 ø 12 L=5940mm
26	9 ø 12 L=3700mm
27	27 ø 12 L=2010mm
28	28 ø 12 L=2780mm
47	9 ø 12 L=7085mm
54	22 ø 12 L=3880mm
55	23 ø 12 L=3880mm
56	22 ø 12 L=3880mm
57	14 ø 12 L=2010mm
58	15 ø 12 L=2780mm

LOKÁLNE KRYTIE:

-SMER HLAVNEJ NOSNEJ VÝSTUŽE
-BLIŽŠIE K DEBNENIU

GLOBÁLNE KRYTIE:

VÝKAZ VÝSTUŽE:

č.	Φ	délka [m]	šířka [m]	počet kusů celkem	délka celkem [m] B500B B12	síť [m²] B500B KY 62	síť [m²] B500B Q188B
5	B12	3,88		23	89,24		
24	B12	5,94		36	213,84		
26	B12	3,70		9	33,30		
27	B12	2,01		27	54,27		
28	B12	2,78		28	77,84		
47	B12	7,09		9	63,77		
54	B12	3,88		22	85,36		
55	B12	3,88		23	89,24		
56	B12	3,88		22	85,36		
57	B12	2,01		14	28,14		
58	B12	2,78		15	41,70		
1	KY 62	4,00	2,00	4		32,00	
2	Q188B	6,00	1,08	15			96,75
11	Q188B	5,69	1,08	1			6,12
12	Q188B	2,00	1,08	2			4,30
13	Q188B	2,40	1,08	2			5,16
14	Q188B	4,11	1,08	1			4,42
15	Q188B	2,30	1,08	1			2,47
16	Q188B	2,15	1,08	1			2,31
18	Q188B	1,40	1,08	7			10,54
celkem		m (m²)			862,06	32,00	132,06
		kg/m (kg/m²)			0,888	7,900	3,021
		kg			765,51	252,80	398,95
		kg			765,51	651,75	

POZNÁMKY :

-POLOHA VÝSTUŽE V REZE A POHĽADE JE KÓTOVANÁ NA OS PRÚTOV
-CELKOVÝ VÝŤAH PRÚTOV JE KÓTOVANÝ NA VONKAJŠÍ POVRCH
-CELKOVÁ DĹŽKA PRÚTA JE STRIŽNÁ DĹŽKA
-ČIARKOVANÝ KRÚŽOK ČÍSLA POLOŽKY SYMBOLIZUJE DIELČÍ VÝŤAH VÝSTUŽE
-PLNÝ KRÚŽOK SYMBOLIZUJE CELKOVÝ VÝŤAH VÝSTUŽE
-PRI KRAJNEJ PODPORE ZATIAHNUŤ VÝSTUŽ MIN. 15 PRIEMEROV PRÚTA ZA LÍCE PODPORY
-PRI VNÚTORNEJ PODPORE ZATIAHNUŤ VÝSTUŽ MIN. 10 PRIEMEROV PRÚTA ZA LÍCE PODPORY
-VÝSTUŽ V MIESTE PRESTUPU CEZ STROP PRISPÔSOBIŤ DEBNENIU

NAVRHNUTÉ PODĽA STN EN 1992-1-1

POUŽITÉ MATERIÁLY:

BETÓN - C35/45
BETÓN STN EN 206-1 - C35/45 - XC1(SK) - CL 0,4 - Dmax 16 - S3

BETONÁRSKA VÝSTUŽ B 500B

Podpis:

Sada číslo:

HLAVNÝ INŽINIER PROJEKTU: Ing. arch. Ivan Tryľč, marcoop@stonline.sk	ZODPOVEDNÝ PROJEKTANT: Ing. Ľudovít Befko, puf@befkoprojekt.sk	VYPRACOVAL: Miroslav Mušuta, musuta@befkoprojekt.sk
MIESTO STAVBY: Martin, areál UNM		
INVESTOR: Univerzitná nemocnica Martin, Kollárova2, Martin		
AKCIA: UNM Dostavba 6. pavilónu		
ČASŤ:		
OBJEKT:		
PRÍLOHA: Výkres výstuže stropnej dosky nad 4.NP - horný povrch		

Befko-PUF
Statika stavieb
Š. Moyzesa 11, RUŽOMBEROK
tel.č.:+421 903 532 533

FORMÁT:	6.95 x A4
DÁTUM:	3. júna 2016
ČÍSLO ZÁKAZKY:	16_202_PUF
STUPEŇ:	Odborná pomoc
PROFESIA :	STATIKA
MIERKA: 1:50	ČÍSLO PRÍLOHY: 18