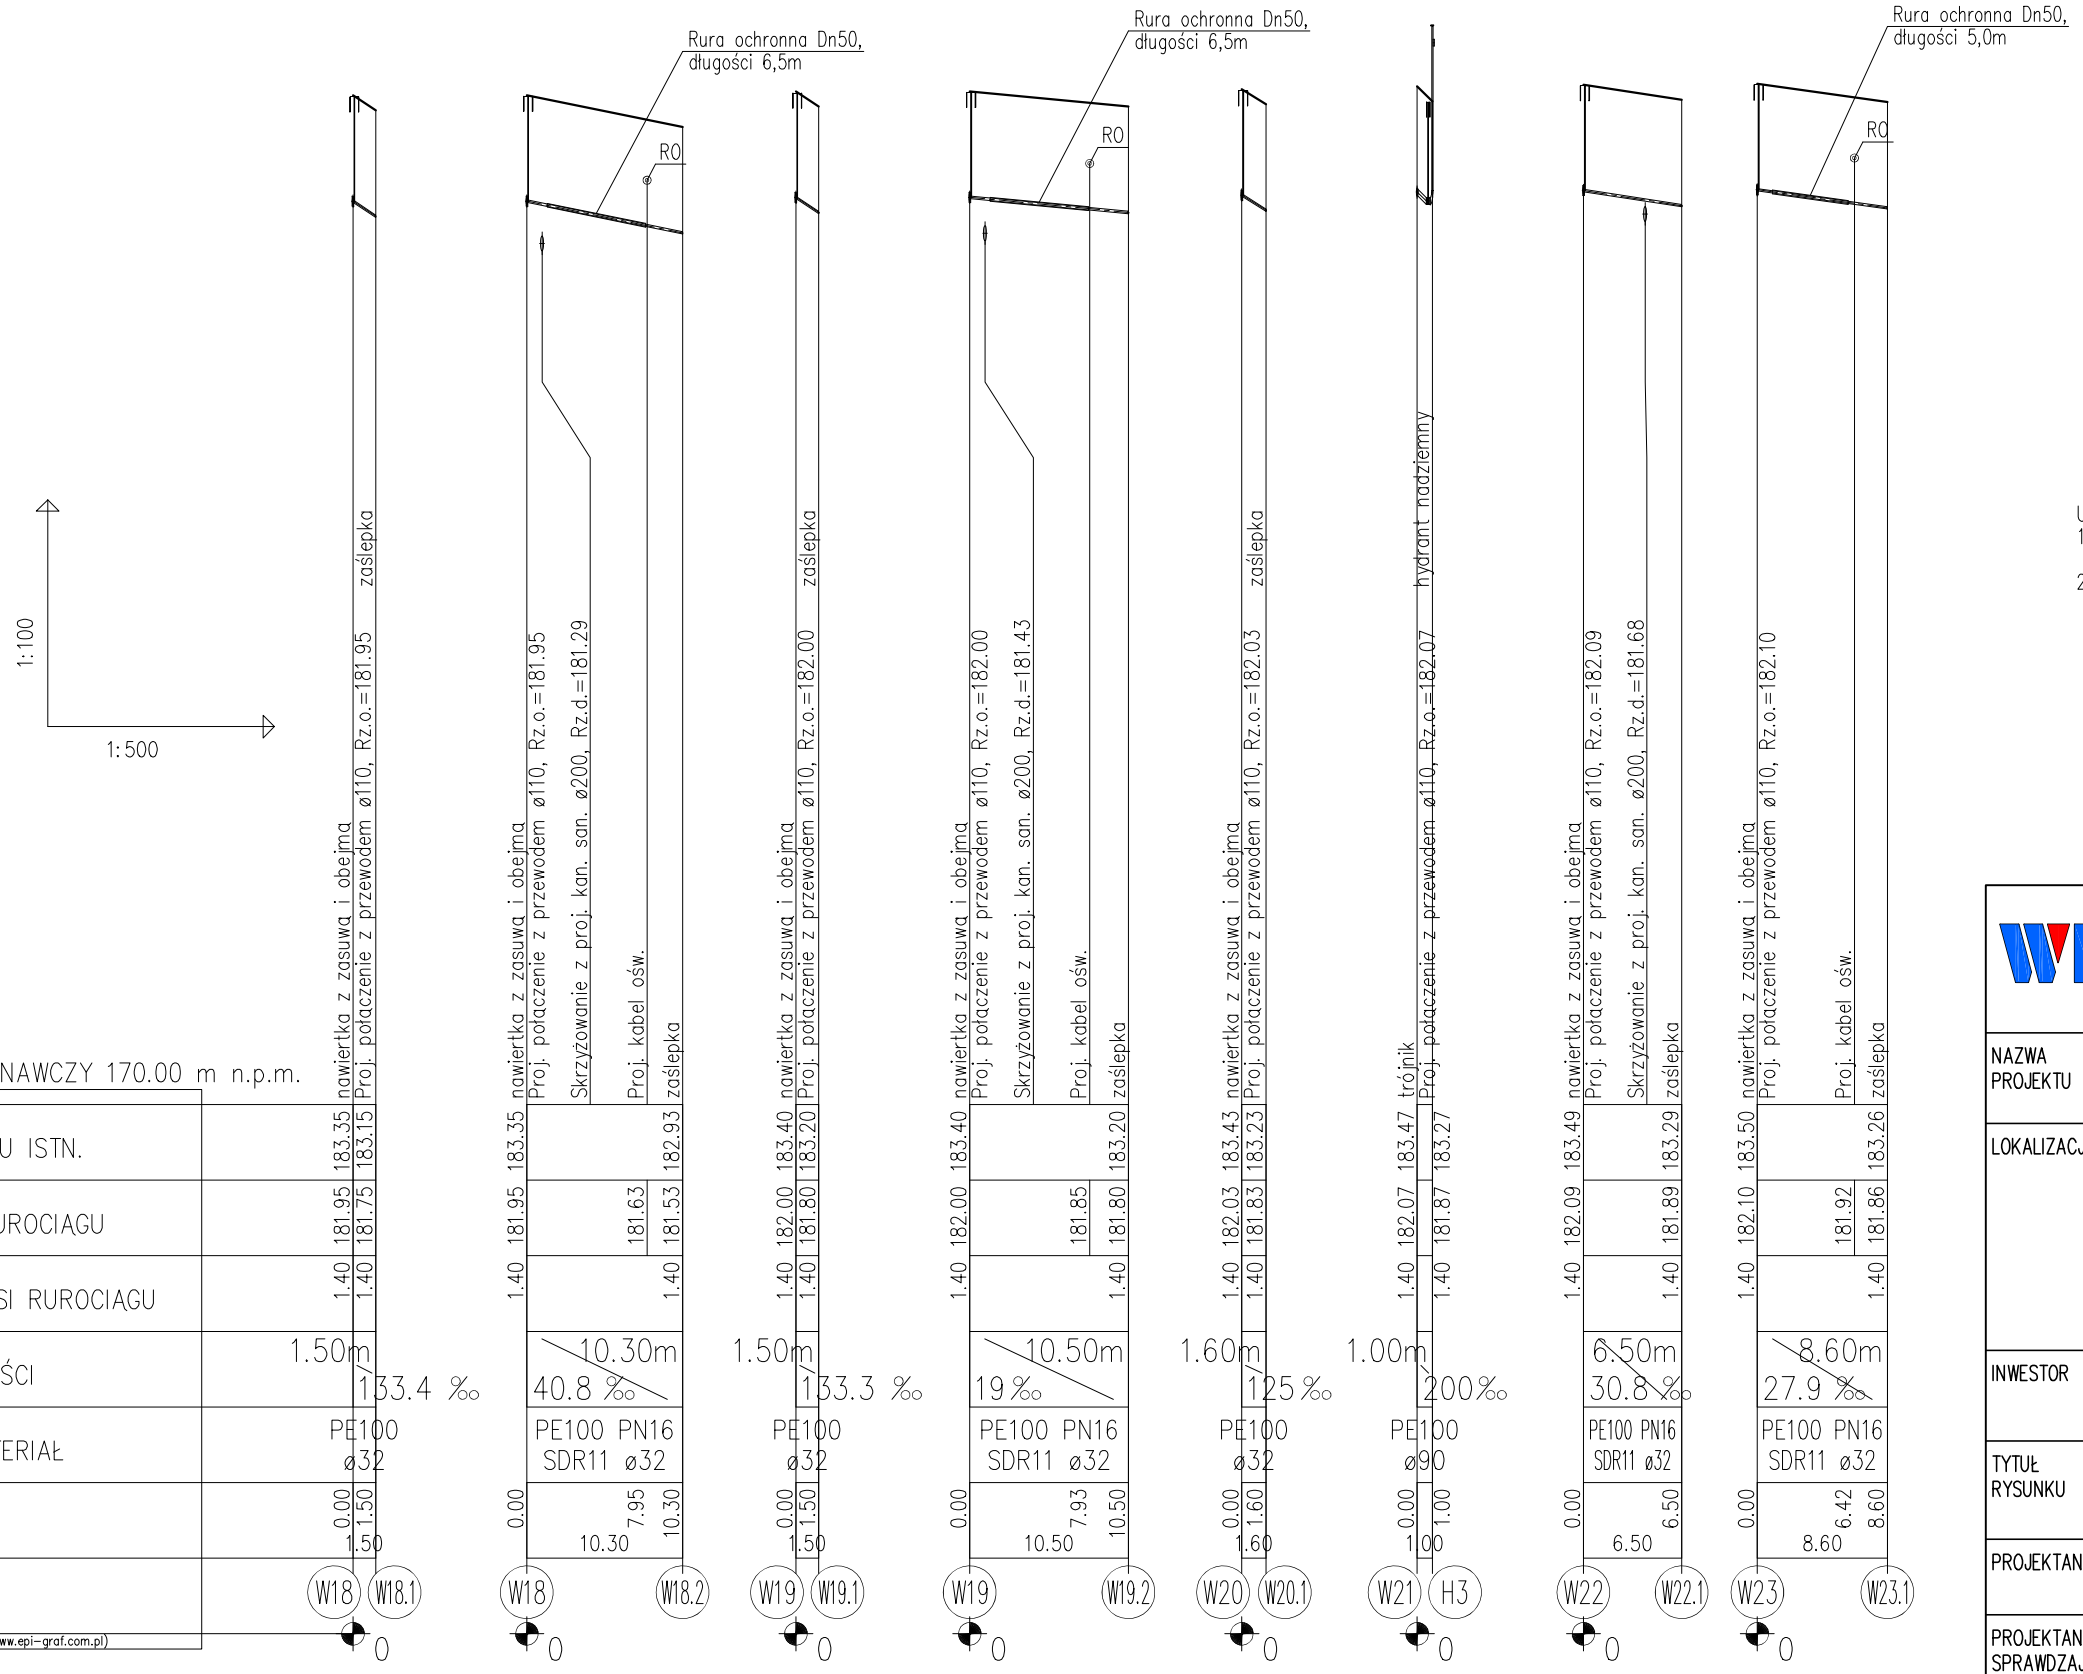

RO rura ochronna dwudzielna

UWAGI:
1) Profil rozpatrywać należy łącznie z pozostałymi rysunkami oraz opisem technicznym.
2) Wszelkie zmiany i niejasności w trakcie realizacji należy konsultować z projektantem.

WB PROJEKT
Beata Wranik
47-400 Racibórz, ul. Stalowa 4
tel.: 32 724 26 65
e-mail: b.wranik@op.pl

NAZWA PROJEKTU	Budowa sieci wodociągowo-kanalizacyjnej w gminnej drodze wewnętrznej w Kuźni Raciborskiej
LOKALIZACJA	Kuźnia Raciborska, ul. Topolowa, ul. Strażacka dz. nr 751, 708/3, 711/8, 711/9, 711/10, 711/11, 711/12, 711/13, 711/16, 711/17, 711/18, 711/19, 711/20, 711/21, 711/22, 711/23, 711/24, 711/25, 711/26,711/27, 711/28, 711/29, 711/30, 711/31, 711/32, 711/33, 711/34, 711/35, 711/36, jedn. ew.: 241105_4 Kuźnia Raciborska, obręb: 0003 Kuźnia Raciborska
INWESTOR	Gminne Przedsiębiorstwo Wodociągów i Kanalizacji Sp. z o.o. ul. Klasztorna 45, 47-420 Kuźnia Raciborska
TYTUŁ RYSUNKU	**PROFIL SIECI WODOCIĄGOWEJ (5)** — RYSUNEK NR **5**
PROJEKTANT	mgr inż. BEATA WRANIK upr. nr SLK/0596/PWOS/04
PROJEKTANT SPRAWDZAJĄCY	mgr inż. ARKADIUSZ GUŻDA upr. nr SLK/7502/PWBS/17
OPRACOWAŁ	inż. MATEUSZ SONNEK mgr inż. ZYGMUNT WRANIK

STADIUM	BRANŻA	DATA	SKALA	STRONA NR
PB	SANITARNA	03.2022	1:100 / 1:500	27