


POZIOM PORÓWNAWCZY 170.00 m n.p.m.

xxx xxx xxx					
RZEDNA TERENU ISTN.	studzienka 425 PE	184.49	182.06	2.43	182.26
RZEDNA DNA KANAŁU	Proj. włączenie do kanału ø200, Rz.d.=182.06		182.21	2.00	182.26
ZAGŁĘBIENIE DNA KANAŁU	Proj. kabel ośw.				
SPADKI, DŁUGOŚCI	2%				10.00m
ŚREDNICA, MATERIAŁ	PCV-U ø160				
ODLEGŁOŚCI					10.00
HEKTOMETRY					7.15

Generator rysunkowy 7.33.4 (www.epi-graf.com.pl)

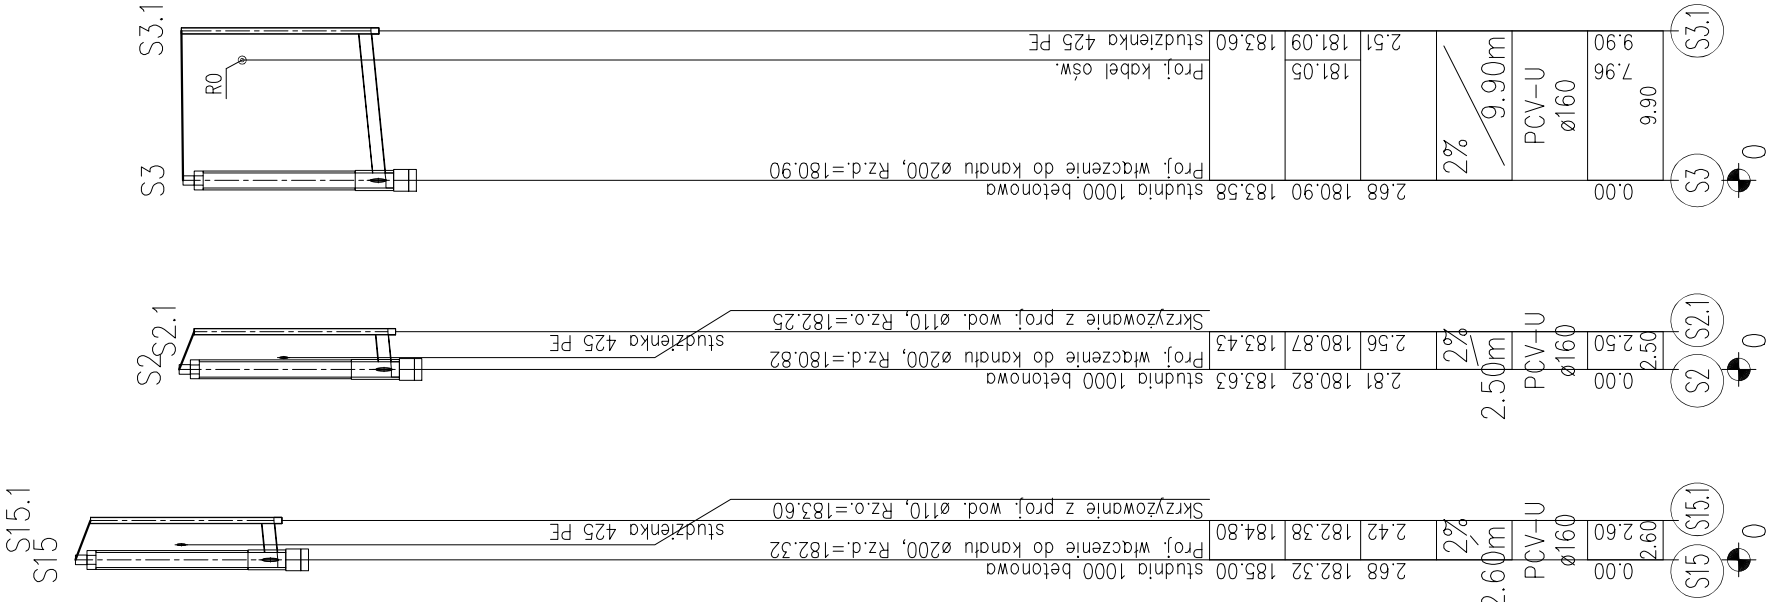

R0 rura ochronna dwudzielna

UWAGI:
1) Profil rozpatrywano łącznie z pozostałymi rysunkami oraz opisem technicznym.
2) Wszelkie zmiany i niejasności w trakcie realizacji należy konsultować z projektantem.

 47-400 Racibórz, ul. Stalowa 4 tel.: 32 724 28 65 e-mail: b.wranik@op.pl Beata Wranik	
NAZWA PROJEKTU	Budowa sieci wodociągowo-kanalizacyjnej w gminnej drodze wewnętrznej w Kuźni Raciborskiej
LOKALIZACJA	Kuźnia Raciborska, ul. Topolowa, ul. Strazacka dz. nr 751, 708/3, 711/8, 711/9, 711/10, 711/11, 711/12, 711/13, 711/16, 711/17, 711/18, 711/19, 711/20, 711/21, 711/22, 711/23, 711/24, 711/25, 711/26, 711/27, 711/28, 711/29, 711/30, 711/31, 711/32, 711/33, 711/34, 711/35, 711/36, jedn. ew.: 241105_4 Kuźnia Raciborska, obręb: 0003 Kuźnia Raciborska
INWESTOR	Gminne Przedsiębiorstwo Wodociągów i Kanalizacji Sp. z o.o. ul. Klasztorna 45, 47-420 Kuźnia Raciborska
TYTUŁ RYSUNKU	PROFIL SIECI KANALIZACJI SANITARNEJ (3) RYSUNEK NR 8
PROJEKTANT	mgr inż. BEATA WRANIK upr. nr SLK/0596/PWOS/04
PROJEKTANT SPRAWDZAJĄCY	mgr inż. ARKADIUSZ GUZDA upr. nr SLK/7502/PWBS/17
OPRACOWAŁ	inż. MATEUSZ SONNEK
	mgr inż. ZYGMUNT WRANIK
STADIUM PB	BRANŻA SANITARNA DATA 03.2022 SKALA 1:100 1:500 STRONA NR 30